AMIENTO

STRO

IÓN

TA

2 D-400
R)

SE TRATARÁN CON
).
ADO SE MANTENDRÁ
E REGISTRO.
UNA MEDIA CAÑA

IAL DE LA LOSA DE FONDO
RA EL PASO DE LA TUBERÍA,
A PODER COLOCAR LA TUBERÍA.

O PLUVIALES

STRO DE ABERTURA CUADRADA DE
CIÓN DÚCTIL CLASE B-125.

HORMIGÓN EN MASA HM-20/B/20I

HORMIGÓN EN MASA HM-20/B/20I

HORMIGÓN EN MASA HM-20/B/20I

SECCIÓN TIPO DE CANALIZACIÓN SANEAMIENTO ó PLUVIALES EN ZONAS PAVIMENTADAS

DETALLE DE IMBORNAL

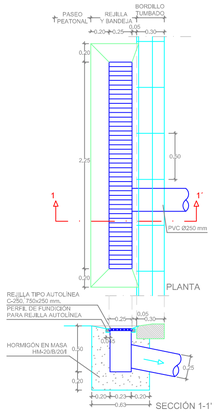

CONEXIÓN "Y" A LA RED DE CANTARILLADO PÚBLICO

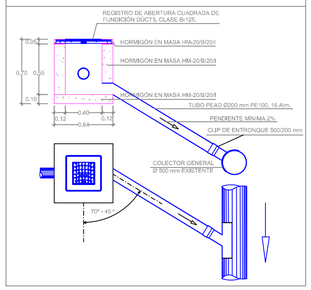

CRUCE DE CANALIZACIONES DE RIEGO Y ABASTECIMIENTO EN ZONAS PAVIMENTADAS

DETALLE CIMENTACIÓN DE DE BÁCULOS CON ARQUETA ADOSADA

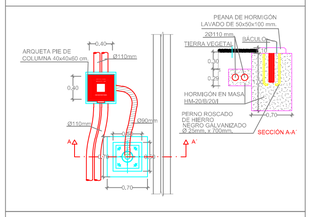

DETALLE DE CANALIZACIÓN ELÉCTRICA EN PARTERRE

ARQUETA DE 100x75x60 cm. EN CRUCES DE CALLE PARA CANALIZACIONES ELÉCTRICAS

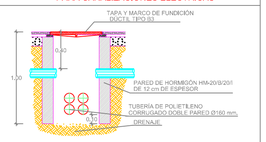

ARQUETA DE 40x40x60 cm. DE PASO O PIE DE BÁCULO PARA CANALIZACIONES ELÉCTRICAS

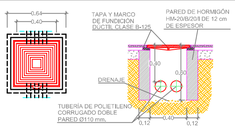

DETALLE CANALIZACIÓN ELÉCTRICA EN CRUCE DE CALZADA

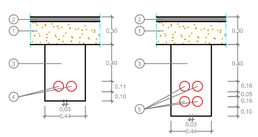

1 ZAHORRA ARTIFICIAL
2 PAVIMENTO ASFÁLTICO O ADOQUÍN
3 HORMIGÓN EN MASA HM-15/B/20I
4 TUBO DE POLIETILENO CORRUGADO DOBLE PARED Ø110 mm
5 TUBO DE POLIETILENO CORRUGADO DOBLE PARED Ø160 mm

CANALIZACIÓN DE RIEGO EN ZONAS AJARDINADAS

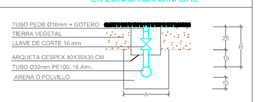

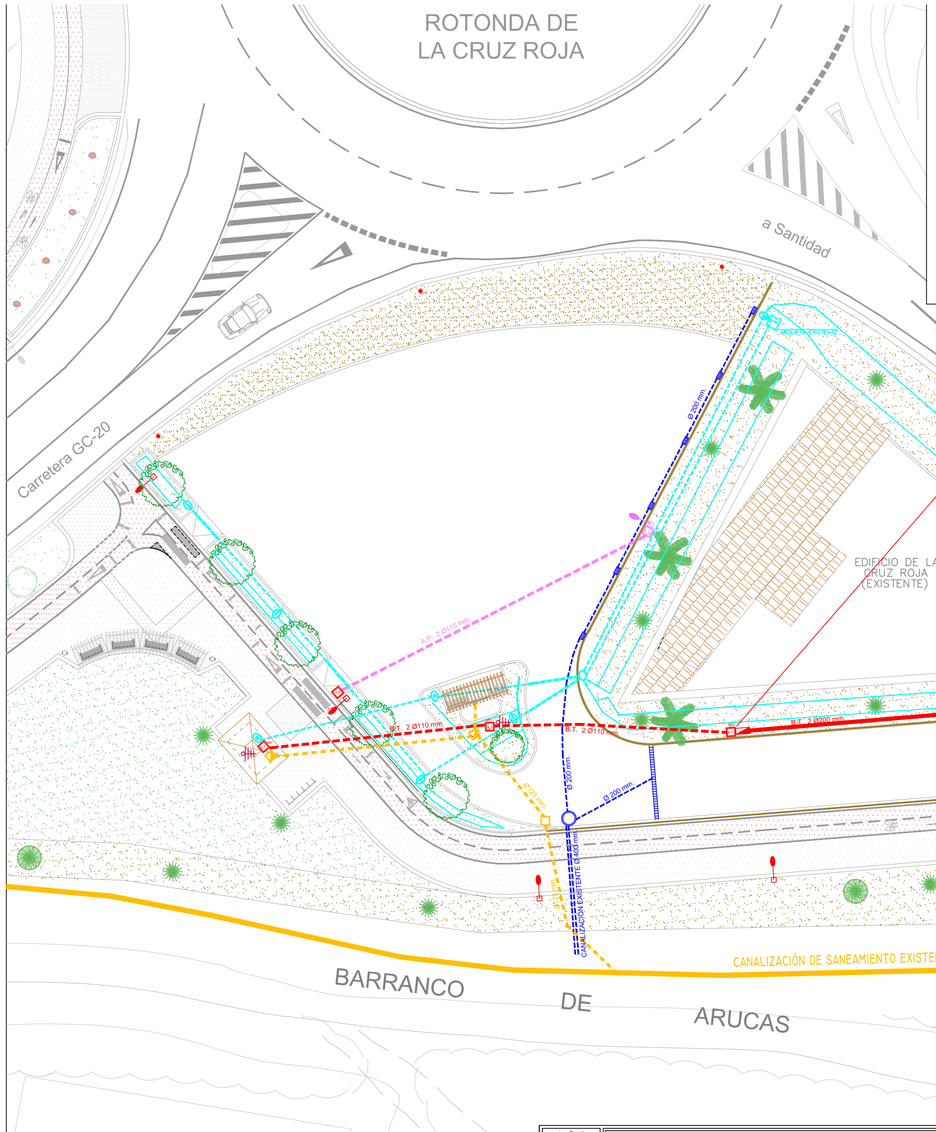

INSTALACIÓN DE ENLACE
CENTRALIZACIÓN PARA DOS CONTADORES

EXTENSIÓN DE RED PARA ACOMETIDA

RED AÉREA DE BAJA TENSIÓN EXISTENTE

LEYENDA DE ALUMBRADO PÚBLICO Y ACOMETIDA

- CANALIZACIÓN DE B.T. DE 4 TUBOS PED Ø160 mm.
- CANALIZACIÓN DE B.T. DE 2 TUBOS PED Ø110 mm.
- CANALIZACIÓN DE A.P. DE 2 TUBOS PED Ø110 mm.
- COLUMNA 8 METROS, MODELO ADELA, LUMINARIA HESTIA-2, SAP 250 W. HESTIA-2, SAP 250 W. - NUEVA
- COLUMNA 8 METROS, MODELO ADELA, LUMINARIA HESTIA-2, SAP 250 W. - EXISTENTE
- BÁCULO DE LA AUTOVÍA - EXISTENTE
- ARQUETA A.P. DE 40X40X60 cm. NUEVA.
- ARQUETA A.P. DE 40X40X60 cm. EXISTENTE.
- ARQUETA B.T. DE 40X40X60 cm. NUEVA.
- ARQUETA A3 B.T. DE 100X75X60 cm. NUEVA.
- PICA DE TOMA DE TIERRA.
- CUADRO DE PROTECCIÓN Y MEDIDA

LEYENDA DE JARDINERÍA

- FLAMBOYANT DE ALTURA MÍNIMA 2.00 m A LA CRUZ.
- TAPIZANTE Y TIERRA VEGETAL.
- PICÓN ROJO EXTENDIDO EN CAPA DE 5 cm.

LEYENDA DE SANEAMIENTO Y PLUVIALES

- CANALIZACIÓN DE PLUVIALES DE PEAD Ø200 mm.
- CANALIZACIÓN DE SANEAMIENTO DE PEAD Ø125 mm.
- CANAL DE DRENAJE LX25X40 cm CON REJA DE FUNDICIÓN.
- ARQUETA DE DRENAJE 50X25X60 cm CON REJA DE FUNDICIÓN.
- ARQUETA DE REJISTRO 40X40X60 cm CON TAPA DE FUNDICIÓN.
- ARQUETA DE SIFÓNICA 50X50X60 cm CON TAPA DE FUNDICIÓN.
- POZO DE REJISTRO Ø 1 MTR. CON TAPA DE FUNDICIÓN Ø 60 cm.

LEYENDA DE FONTA

- CANALIZACIÓN DE PE 100, PI
- CANALIZACIÓN DE PEBD + G
- PASA TUBO PA
- LLAVE DE COR
- LLAVE DE COR
- ARQUETA DE R DIRECCIÓN, CR VÁVULAS DE 40

PROYECTO: ACONDICIONAMIENTO DE LOS ESPACIOS ANEXOS A LOS PASEOS PEATONALES CON CARRIL BICI	Nº 5
SITUACIÓN: CARRETERA DEL LOMO (GC-300) / CARRETERA GC-20 / CARRETERA EL PINO, T.M. ARUCAS	INSTALACIONES
TÉCNICO REDACTOR: TOMÁS LÓPEZ ALEJANDRO ——— ARQUITECTO TÉCNICO MUNICIPAL	ESCALA:1/250