



LA CRUZ ROJA

a Santidad

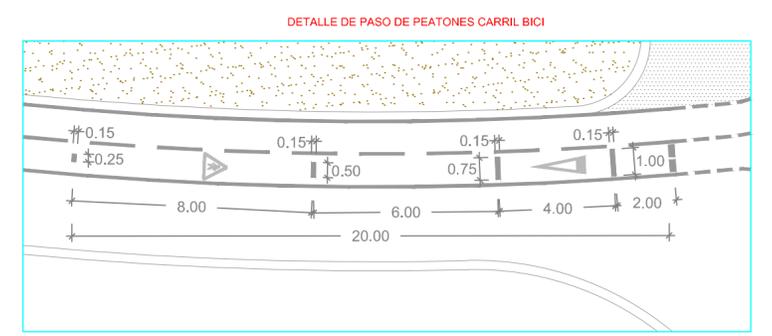

Carretera GC-20

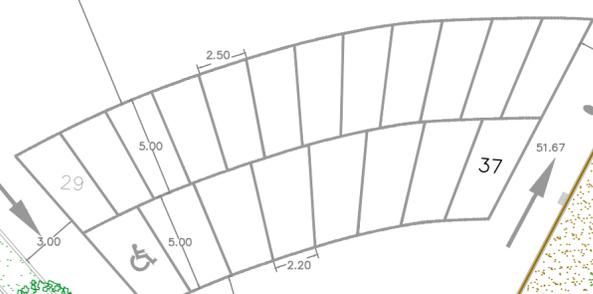

EDIFICIO DE LA CRUZ ROJA (EXISTENTE)

PA-1

Carretera GC-300

R-2

BARRANCO DE ARUCAS

PUENTE DE ARUCAS



PROYECTO:  
ACONDICIONAMIENTO DE LOS ESPACIOS ANEXOS A LOS PASEOS PEATONALES CON CARRIL BICI

SITUACIÓN: CARRETERA DEL LOMO (GC-300) / CARRETERA GC-20 / CARRETERA EL PINO, T.M. ARUCAS

Nº 8 (CORREGIDO)

SEÑALIZACIÓN Y MARCAS VIALES  
DEL APARCAMIENTO

ESCALA: 1/500