



- 1.- BORDILLO ANTIVUELCO EXISTENTE
- 5.- FAROLAS EXISTENTES
- 7.- VALLA BIONDA EXISTENTE

ESTADO ACTUAL

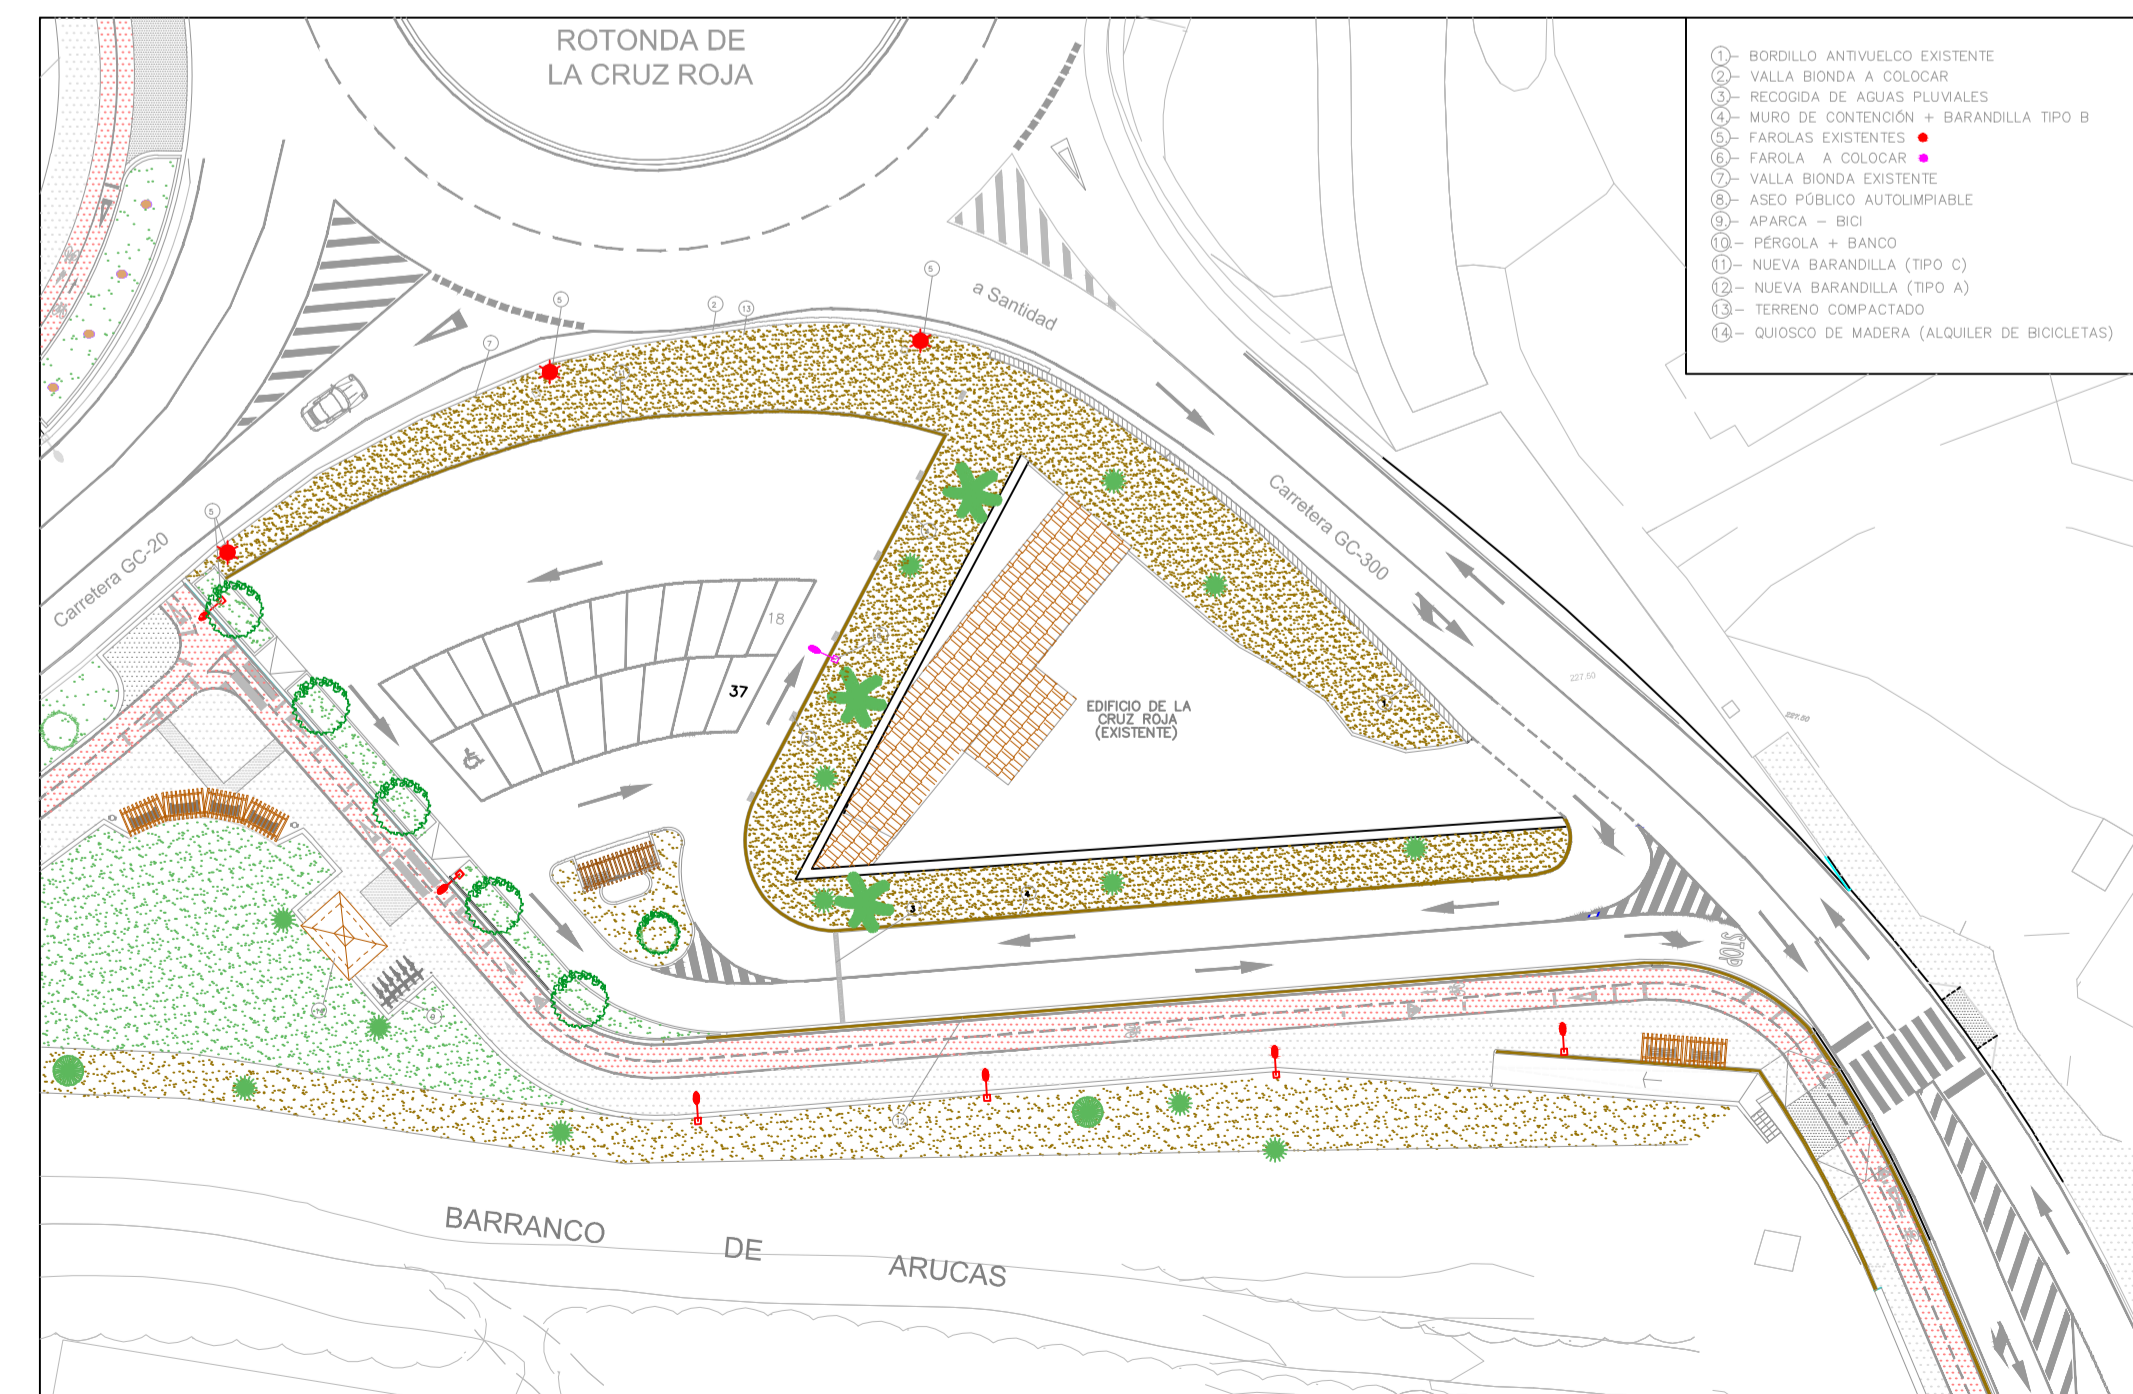

- 1.- BORDILLO ANTIVUELCO EXISTENTE
- 2.- VALLA BIONDA A COLOCAR
- 3.- RECODER DE AGUAS PLUVIALES
- 4.- MURO DE CONTENCIÓN + BARANDILLA TIPO B
- 5.- FAROLAS EXISTENTES
- 6.- FAROLA A COLOCAR
- 7.- VALLA BIONDA EXISTENTE
- 8.- ASEO PÚBLICO AUTOLIMPIABLE
- 9.- APARCA - BICI
- 10.- PERGOLA + BANCO
- 11.- NUEVA BARANDILLA (TIPO C)
- 12.- NUEVA BARANDILLA (TIPO A)
- 13.- TERRENO COMPACTADO
- 14.- QUISOZO DE MADERA (ALQUILER DE BICICLETAS)

OBRA A EJECUTAR

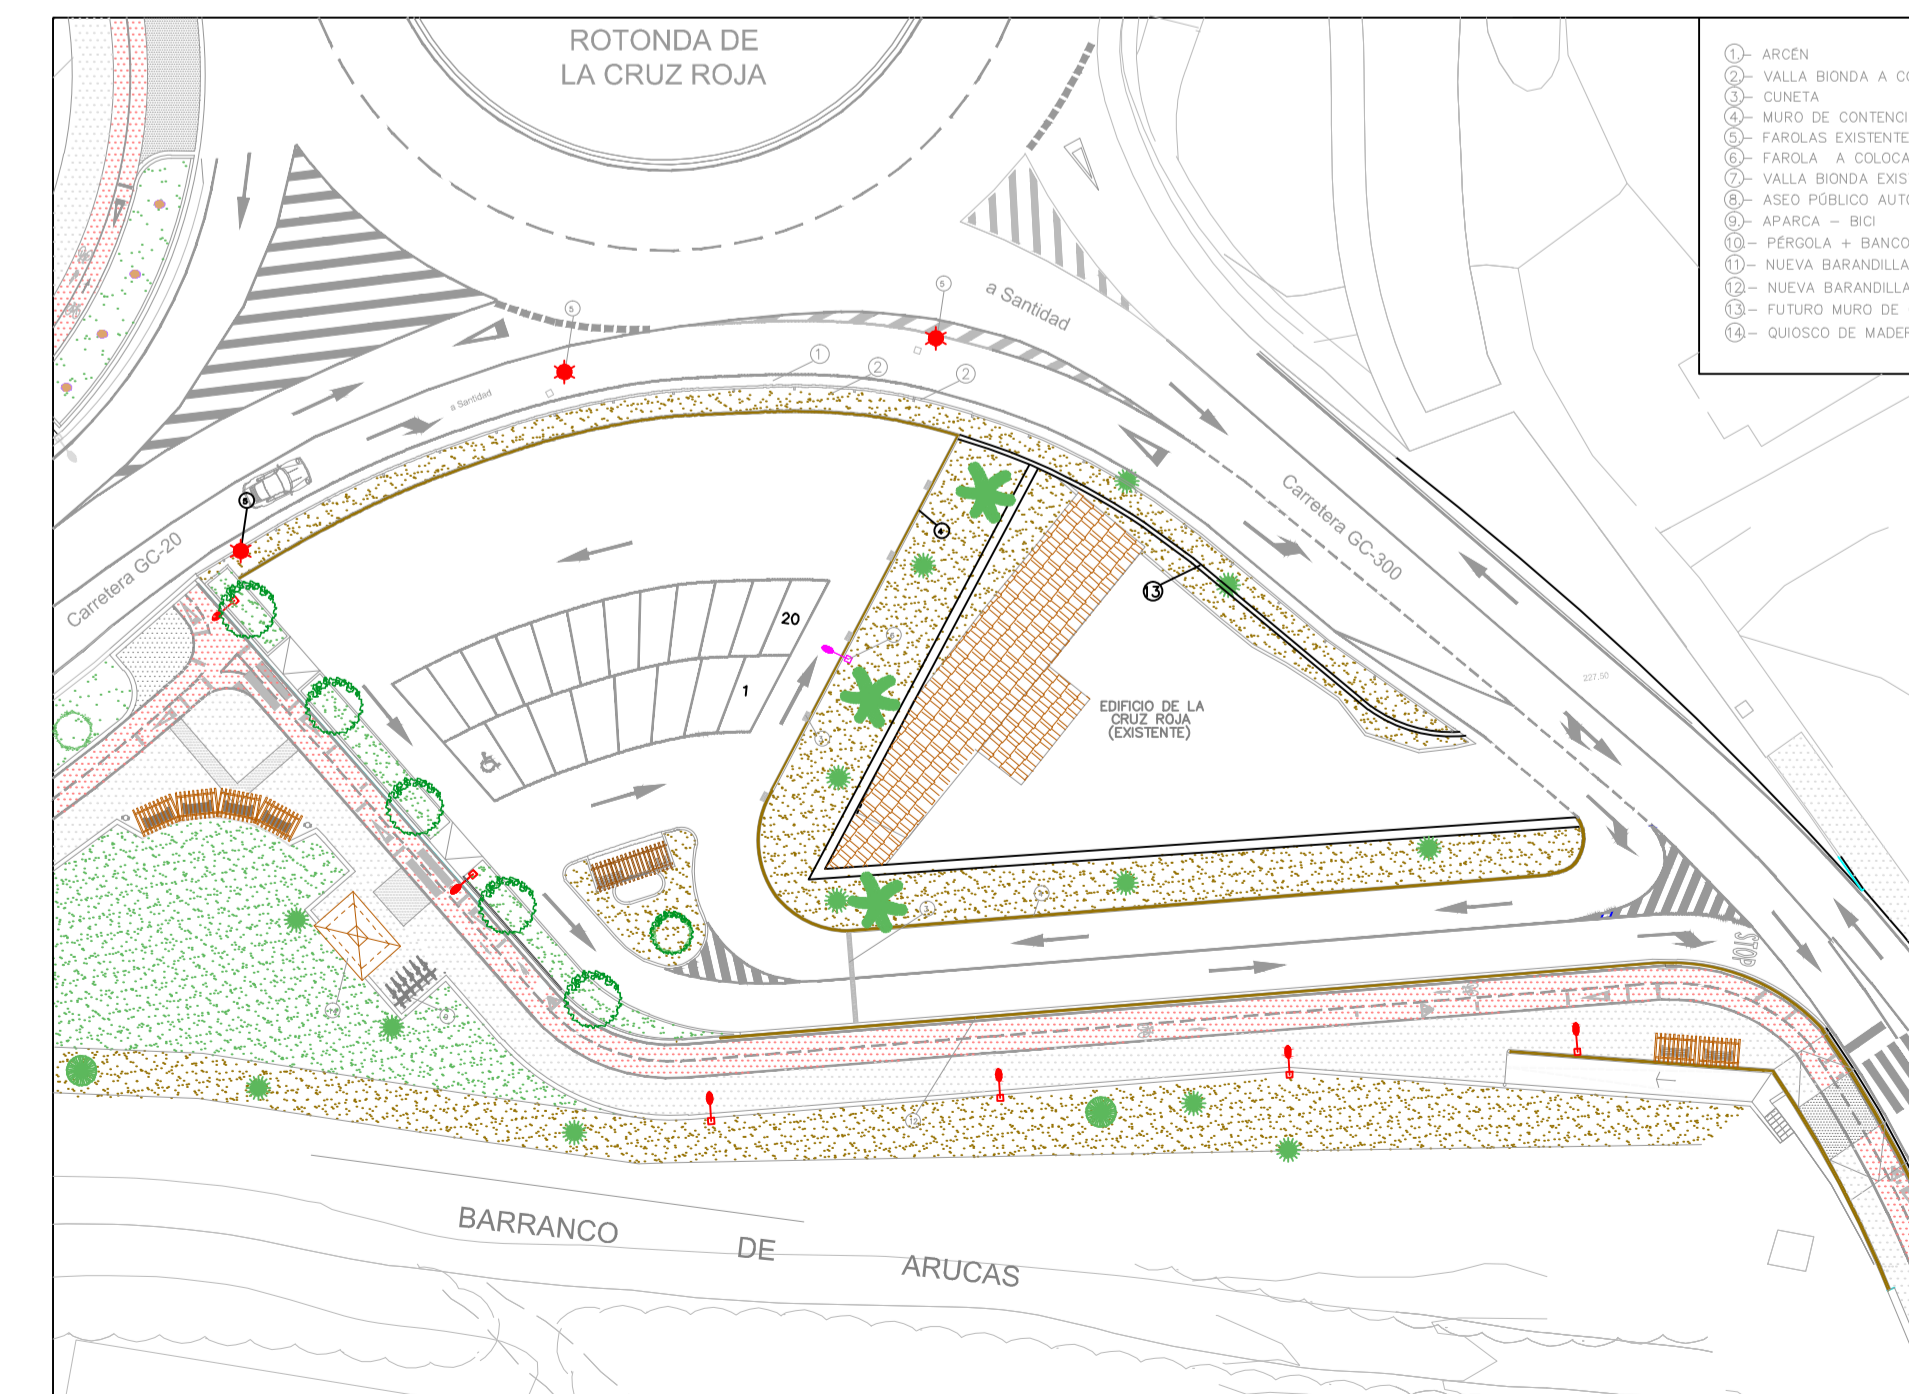

- 15.- ARDEN
- 16.- VALLA BIONDA A COLOCAR
- 17.- BUNDA
- 18.- MURO DE CONTENCIÓN
- 19.- FAROLAS EXISTENTES
- 20.- FAROLA A COLOCAR
- 21.- VALLA BIONDA EXISTENTE
- 22.- ASEO PÚBLICO AUTOLIMPIABLE
- 23.- APARCA - BICI
- 24.- PERGOLA + BANCO
- 25.- NUEVA BARANDILLA (C)
- 26.- NUEVA BARANDILLA (A)
- 27.- FUTURO MURO DE CO
- 28.- QUISOZO DE MADERA

PROPUESTA DE FUTURA CREACIÓN DE CARRIL DIRECTO