
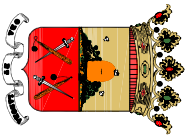


LOS PORTA

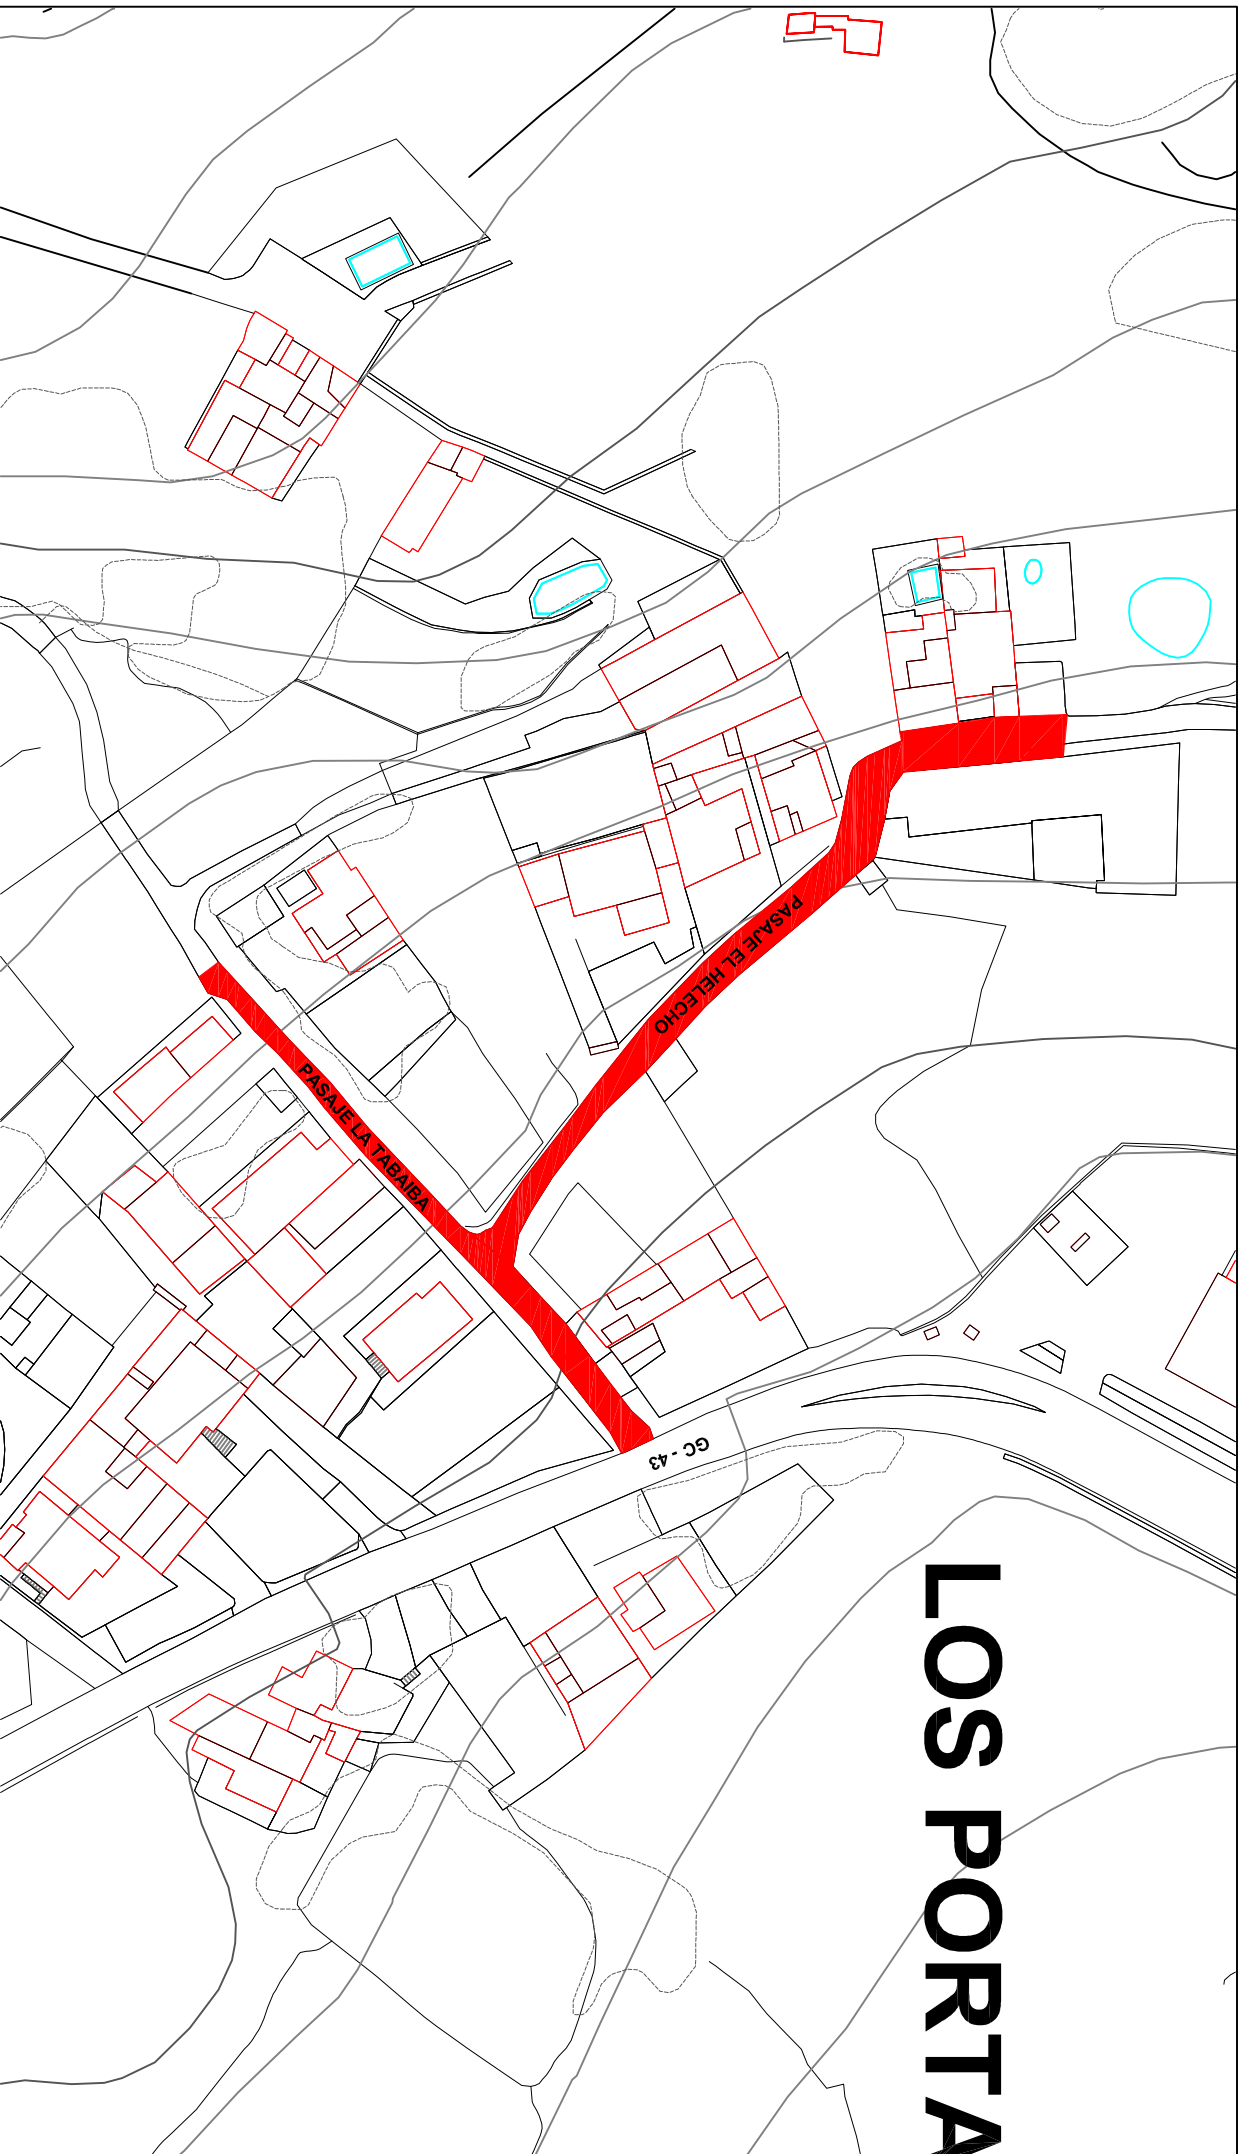

PROYECTO:

ASFALTO VÍAS MUNICIPALES II

SITUACIÓN:

PASAJE EL HELECHO, PASAJE LA TABAIBA

T.M. ARUCAS, DISTRITO IV

TÉCNICA REDACTORA:

MARÍA ISABEL OJEDA ALVAREZ

INGENIERA TÉCNICA DE OBRAS PÚBLICAS MUNICIPAL

Técnicos colaboradores:

Davinia Salas Rodríguez
Santiago Pérez Medina

INGENIERA CIVIL
INGENIERO CIVIL

PLANO Nº 8

ACTUACIÓN

1/10000

JUNIO-2016