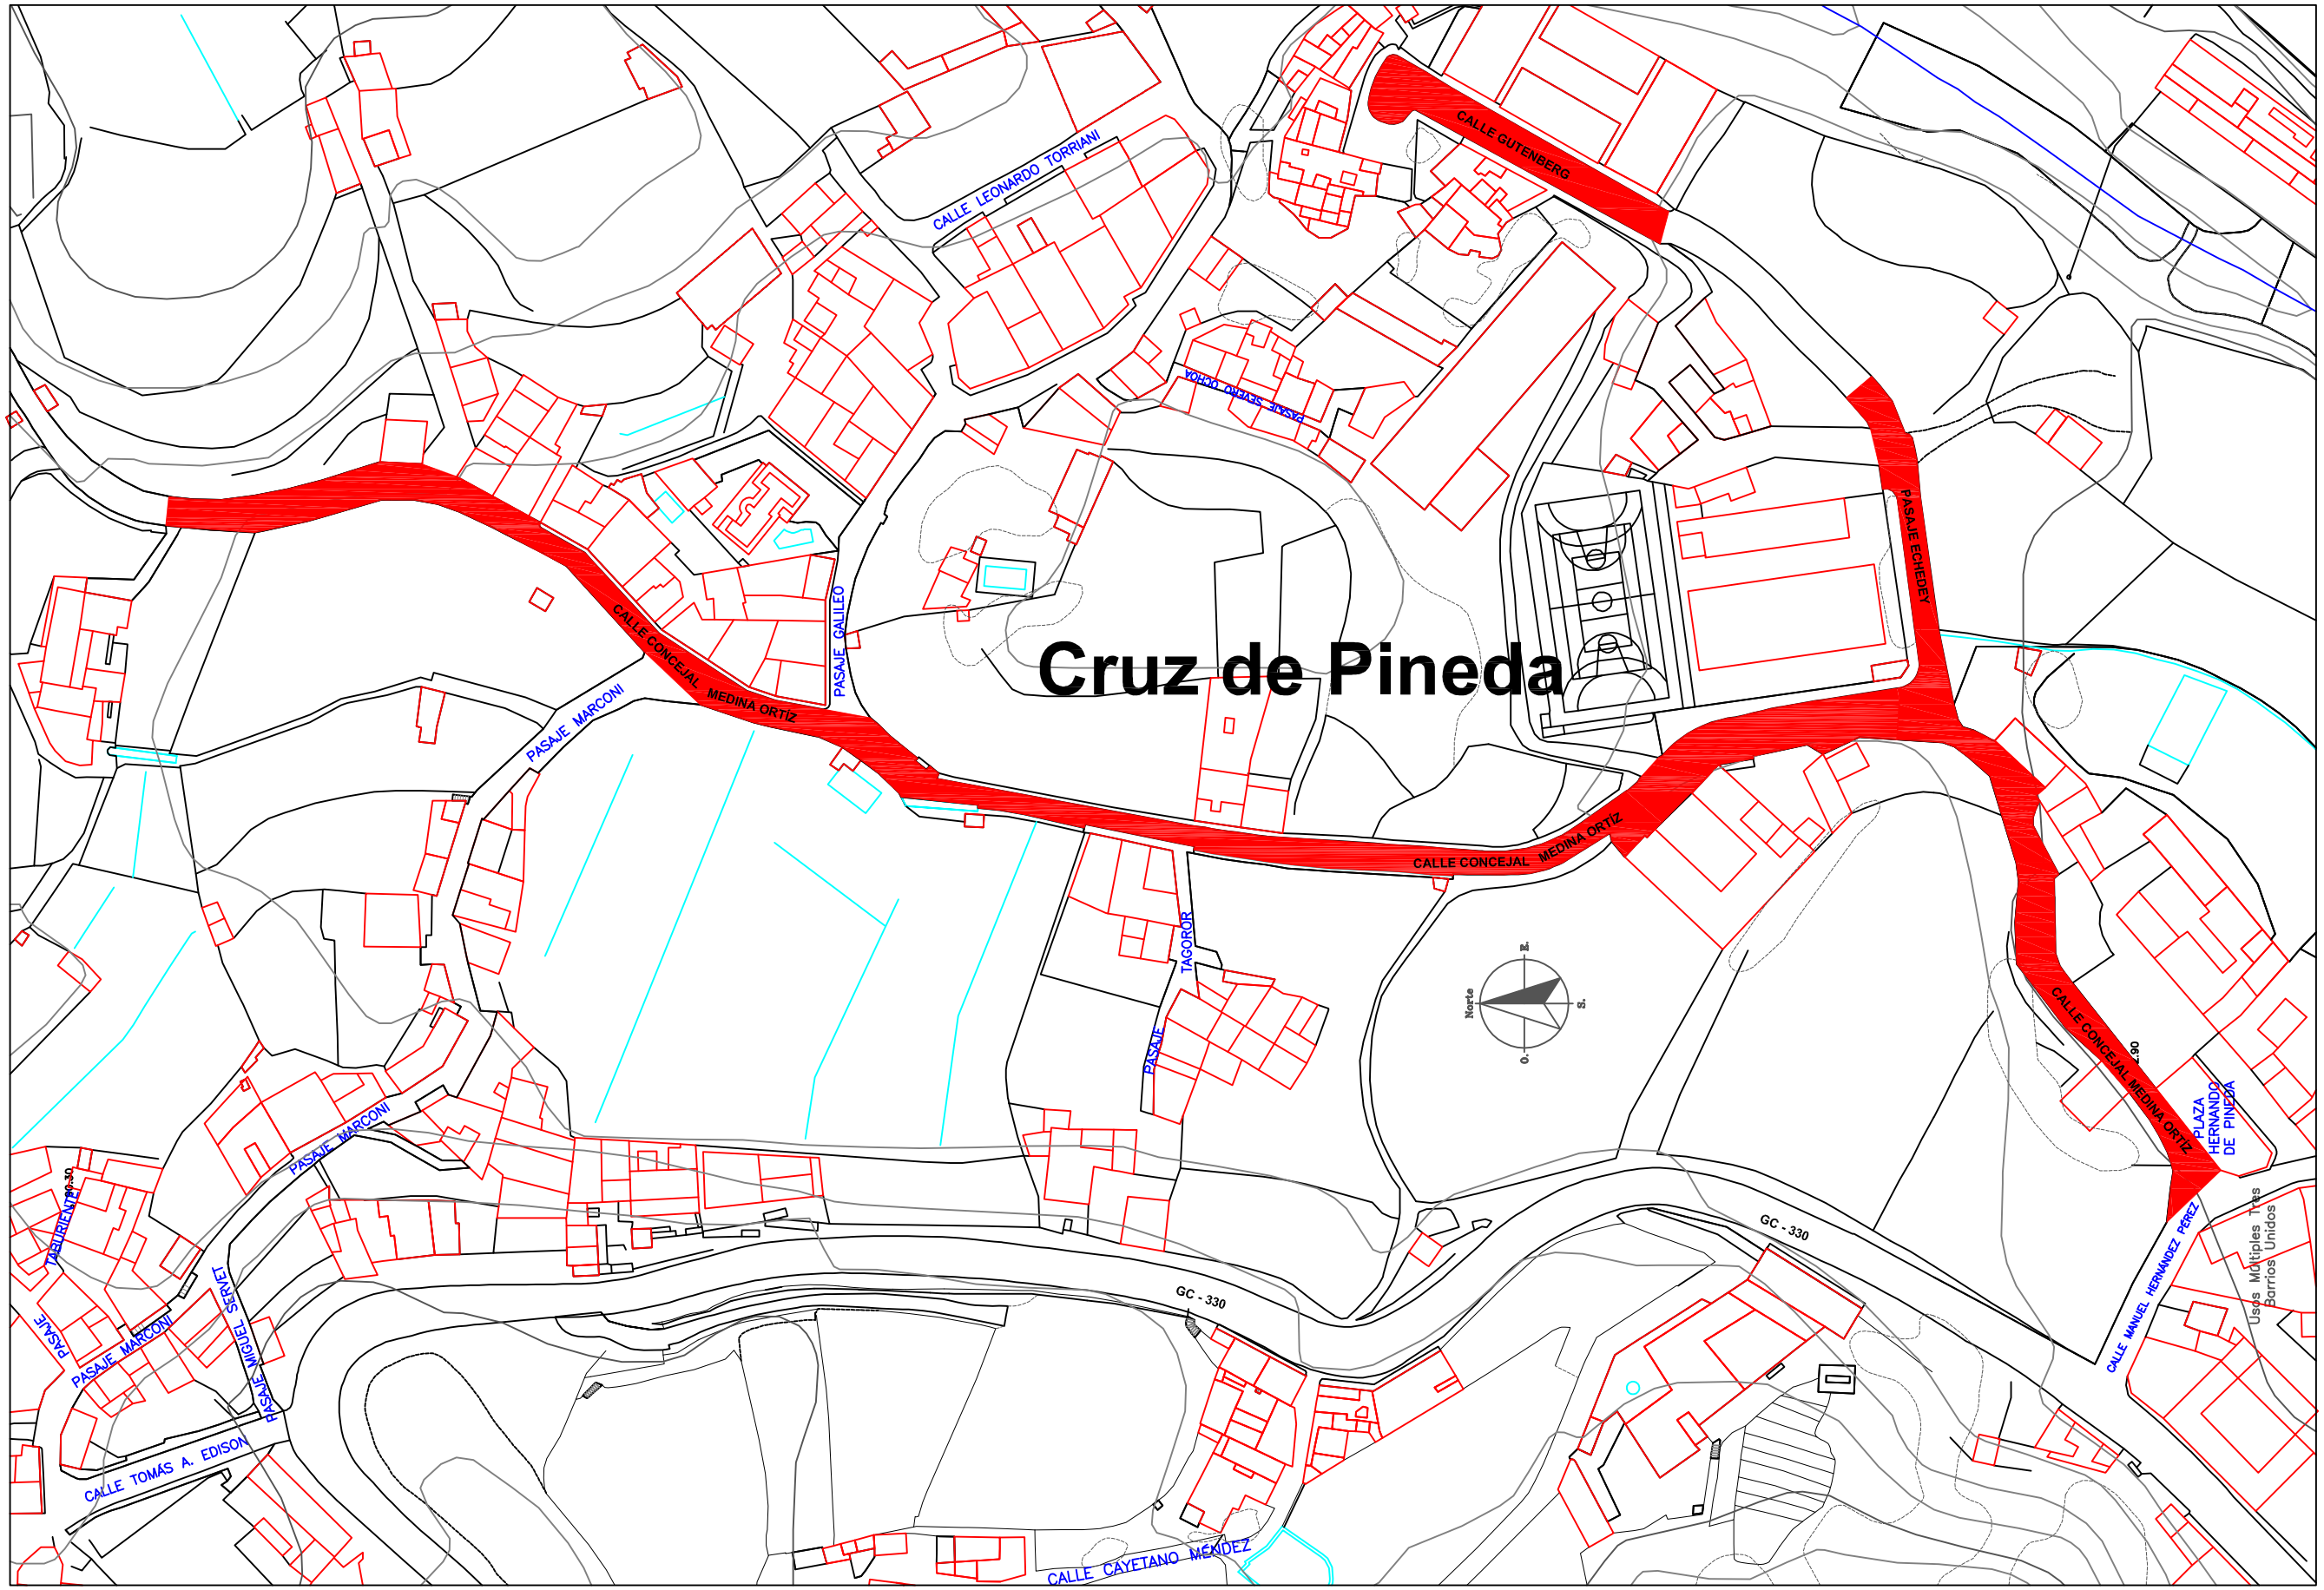

PROYECTO:	ASFALTO VÍAS MUNICIPALES II		**PLANO Nº 10**
SITUACIÓN:	CALLE GUTENBERG (TRAMO), PASAJE ECHEDEY Y CALLE CONCEJAL MEDINA ORTIZ	T.M. ARUCAS, DISTRITO VII	**ACTUACIÓN**
TÉCNICA REDACTORA:	MARÍA ISABEL OJEDA ÁLVAREZ	INGENIERA TÉCNICA DE OBRAS PÚBLICAS MUNICIPAL	**1/1250** / **JUNIO-2016**
Técnicos colaboradores:	Davinia Salas Rodríguez Santiago Pérez Medina	INGENIERA CIVIL INGENIERO CIVIL	