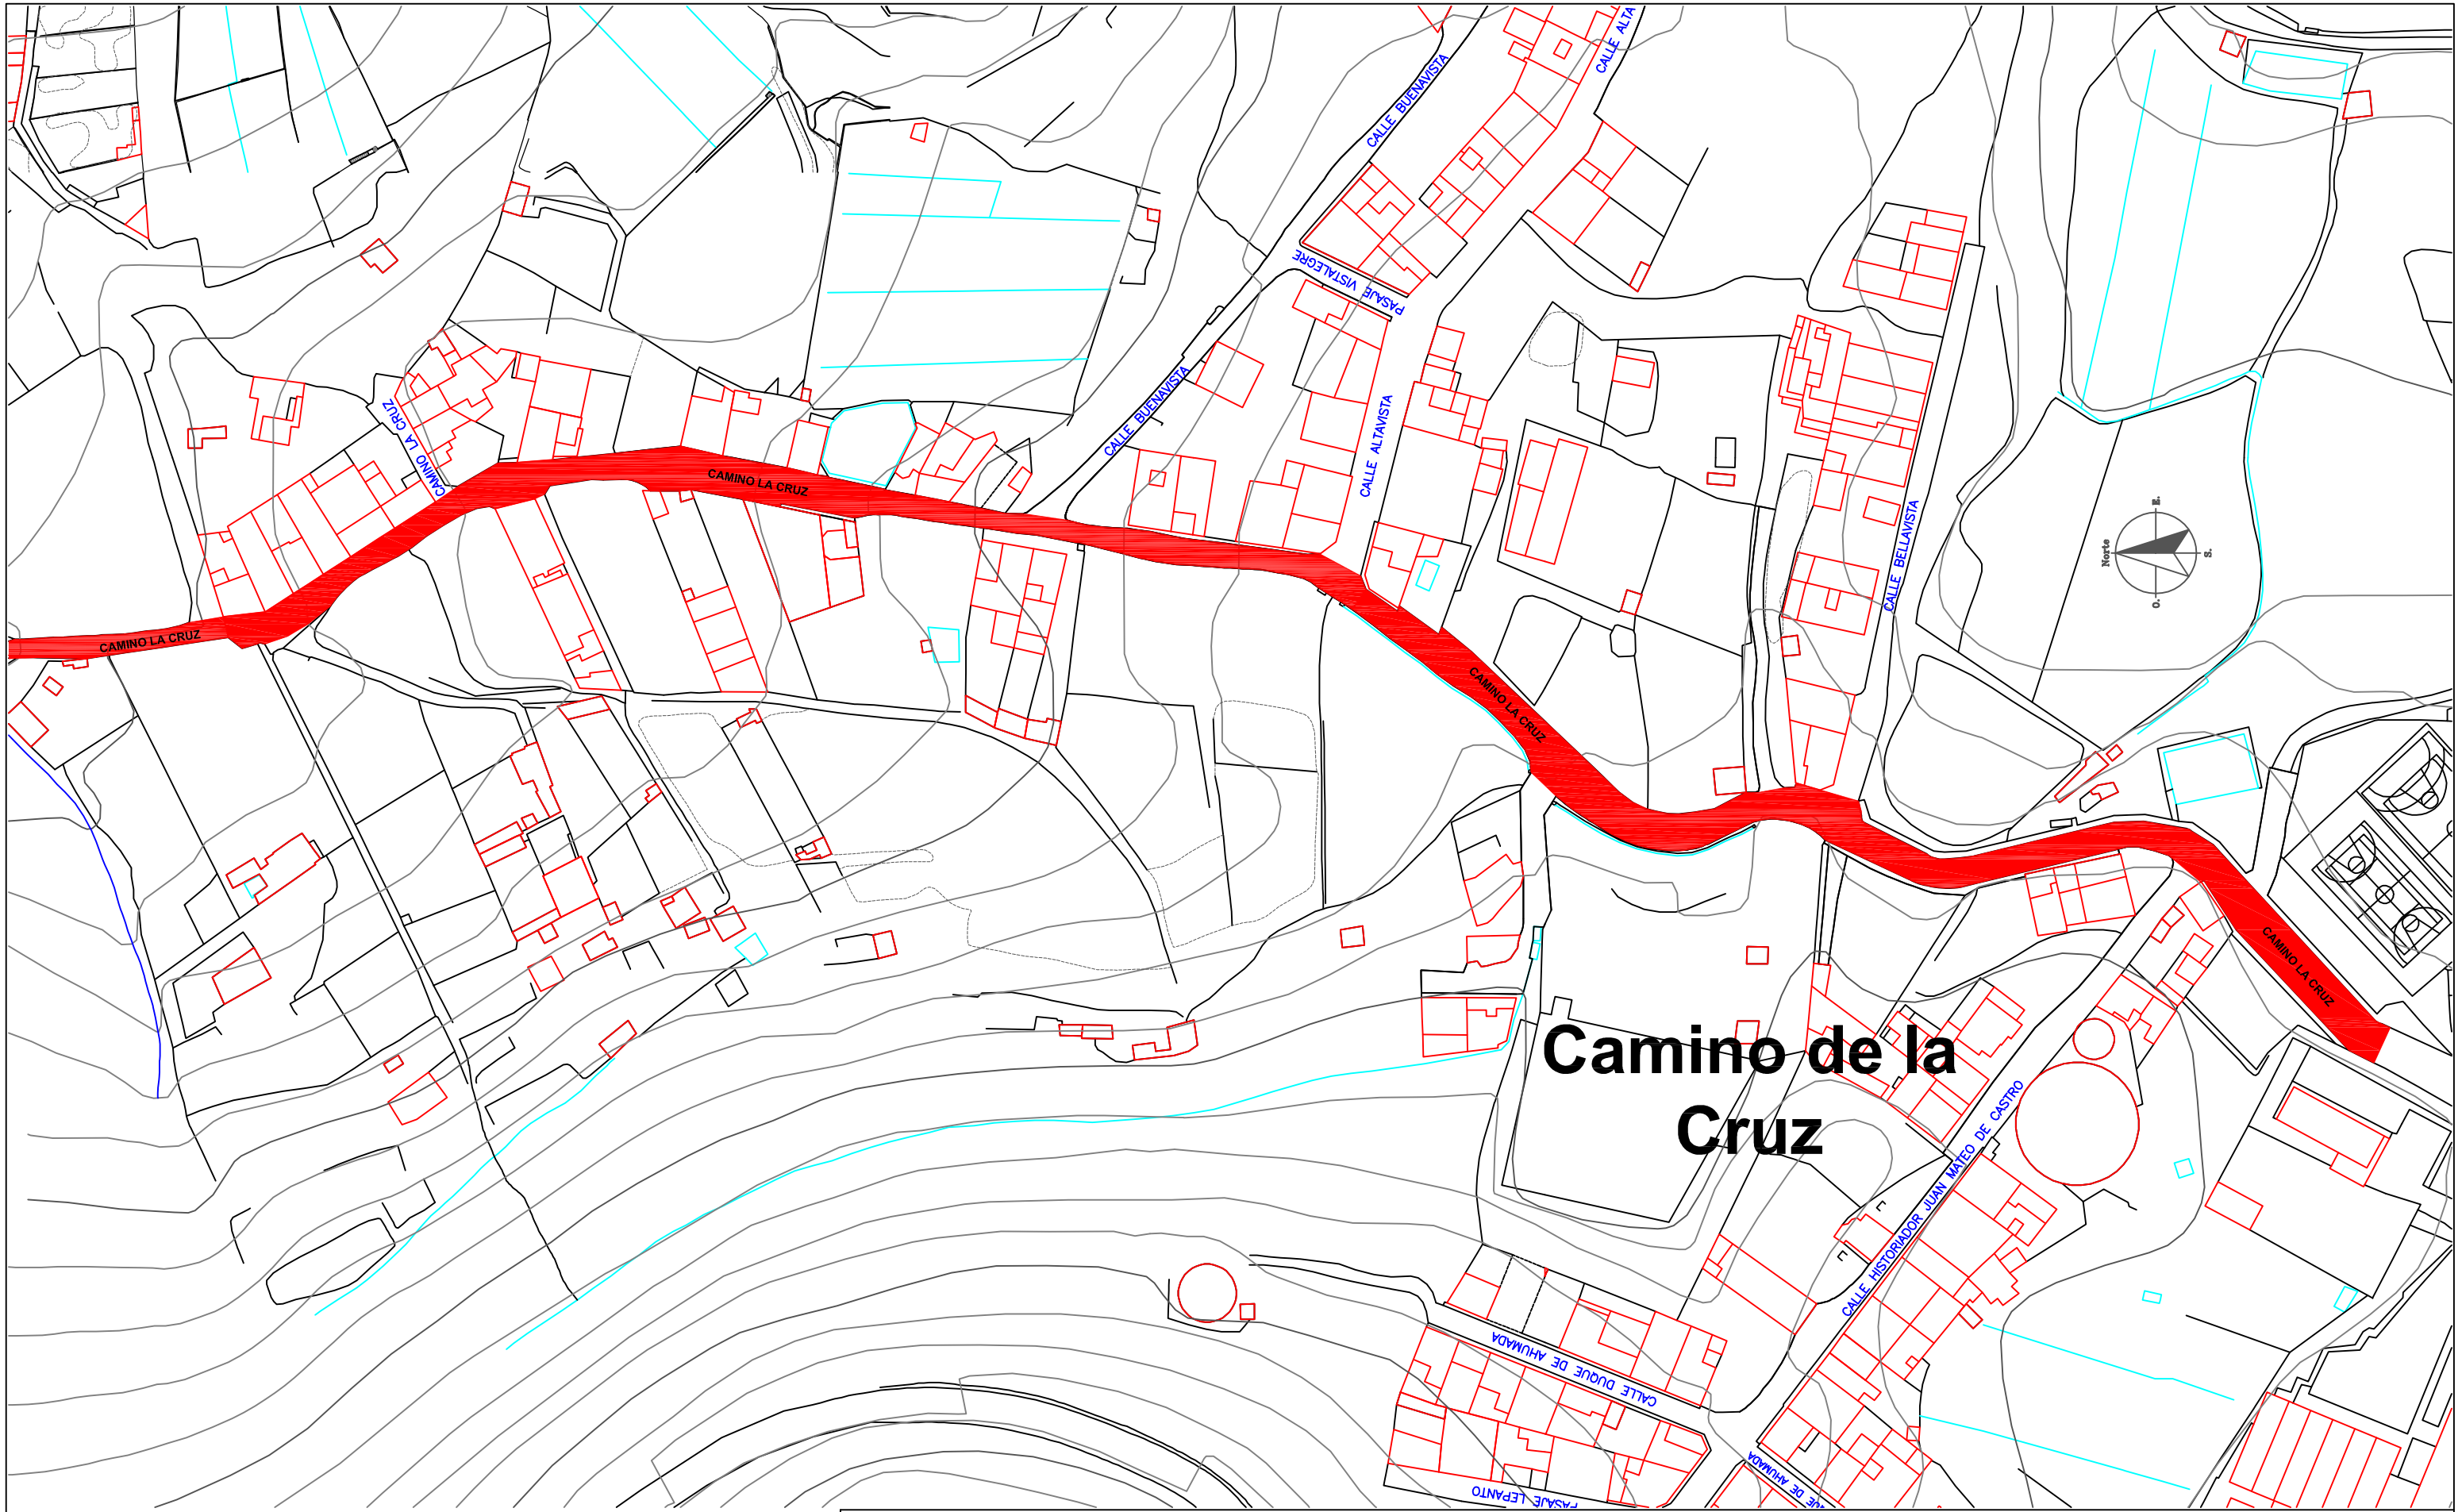

PROYECTO:	ASFALTO VÍAS MUNICIPALES II		**PLANO Nº 12 - B**
SITUACIÓN:	CAMINO DE LA CRUZ (TRAMO)	T.M. ARUCAS, DISTRITOS I Y II	**ACTUACIÓN**
TÉCNICA REDACTORA:	MARÍA ISABEL OJEDA ÁLVAREZ	INGENIERA TÉCNICA DE OBRAS PÚBLICAS MUNICIPAL	
Técnicos colaboradores:	Davinia Salas Rodríguez	INGENIERA CIVIL	**1/1250** / **JUNIO-2016**
	Santiago Pérez Medina	INGENIERO CIVIL	