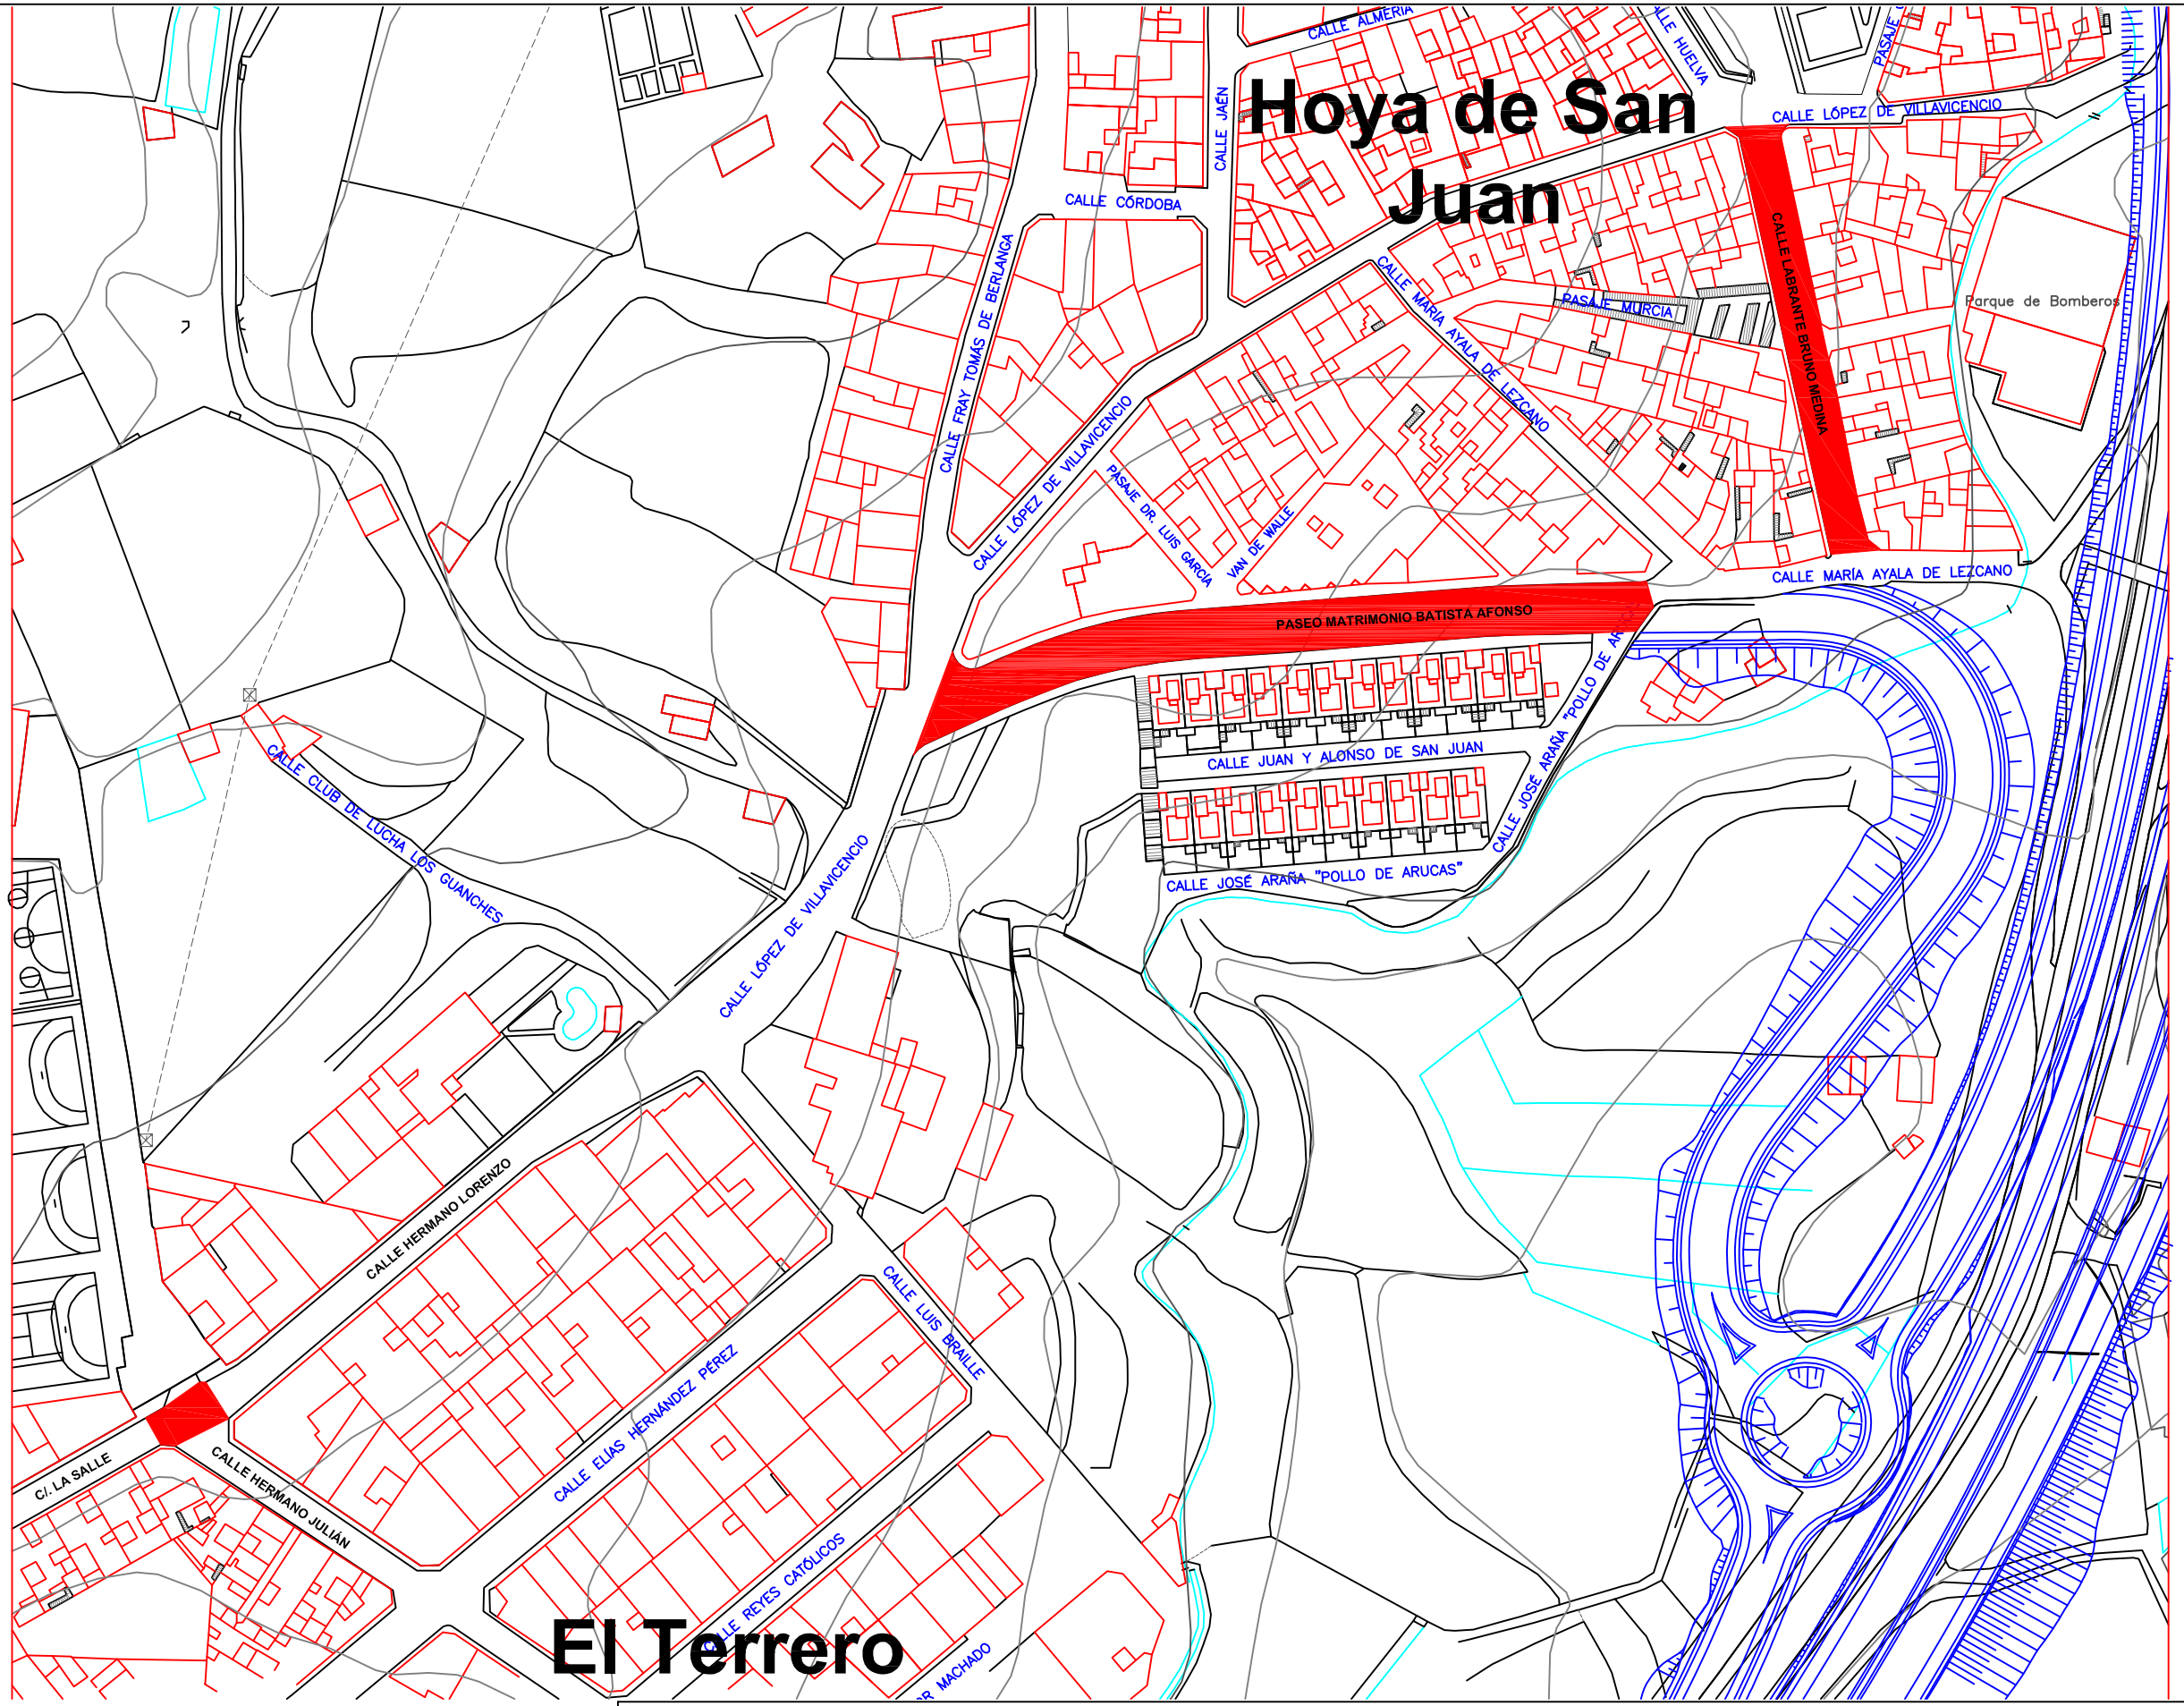

PROYECTO:	ASFALTO VÍAS MUNICIPALES I		**PLANO Nº 2**
SITUACIÓN:	INTERSECCIÓN C/. LA SALLE - C/. HERMANO LORENZO - C/. HERMANO JULIAN, C/. LABRANTE BRUNO MEDINA, PASEO MATRIMONIO BATISTA AFONSO.	**T.M. ARUCAS, DISTRITO I**	**ACTUACIÓN**
TÉCNICA REDACTORA:	MARÍA ISABEL OJEDA ÁLVAREZ	INGENIERA TÉCNICA DE OBRAS PÚBLICAS MUNICIPAL	**1/1250** / **JUNIO-2016**
Técnicos colaboradores:	Davinia Salas Rodríguez Santiago Pérez Medina	INGENIERA CIVIL INGENIERO CIVIL	