


San Francisco Javier

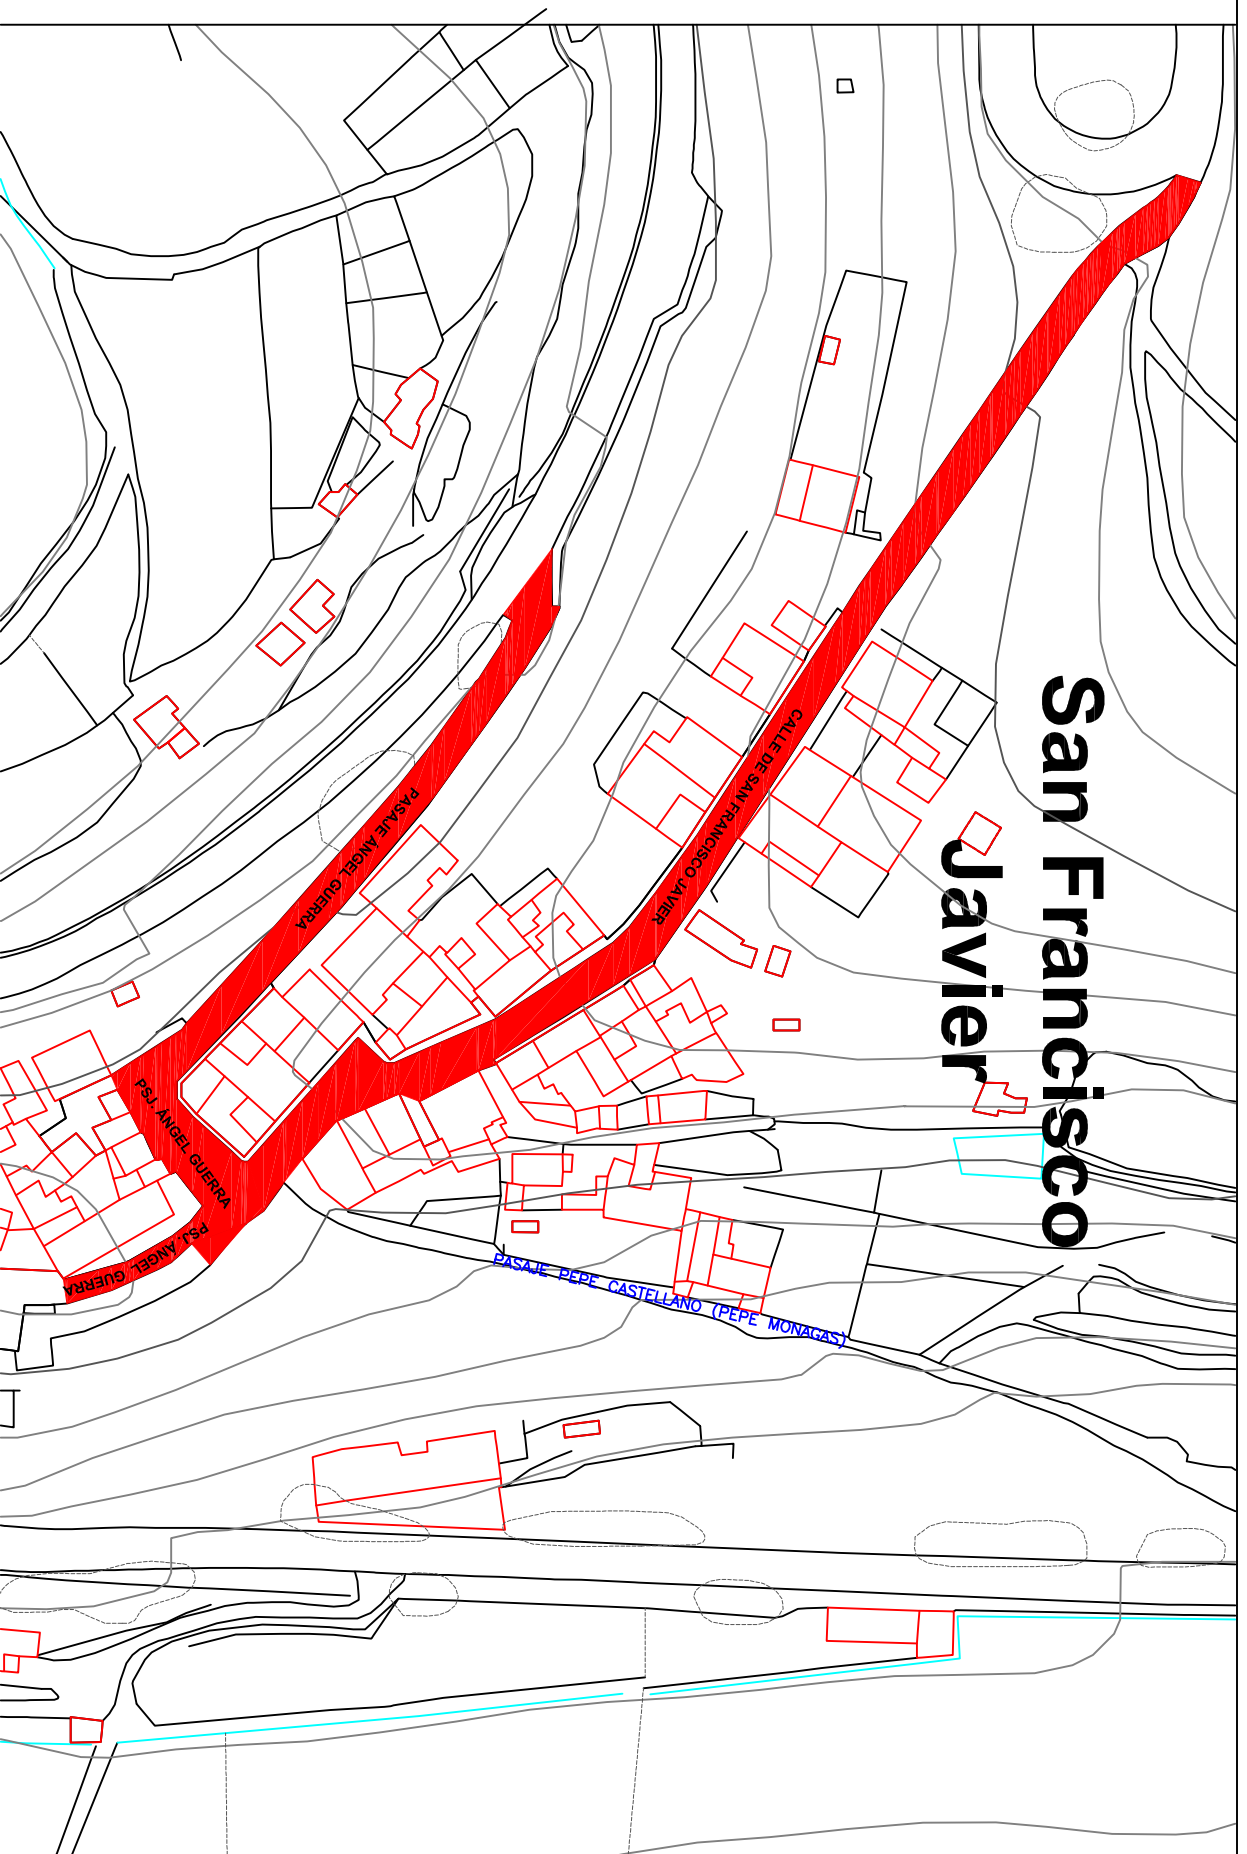

PROYECTO:

ASFALTO VÍAS MUNICIPALES I

SITUACIÓN:

PASAJE ÁNGEL GUERRA,
CALLE DE SAN FRANCISCO JAVIER

T. M. ARUCAS, DISTRITO V

TÉCNICA REDACTORA:

MARÍA ISABEL OJEDA ALVAREZ

INGENIERA TÉCNICA DE OBRAS PÚBLICAS MUNICIPAL

Técnicos colaboradores:

Davinia Salas Rodríguez
Santiago Pérez Medina

INGENIERA CIVIL
INGENIERO CIVIL

PLANO Nº 11

ACTUACIÓN

1/1250

JUNIO-2016

