

PROYECTO:

ASFALTO VÍAS MUNICIPALES I

SITUACIÓN:

C/ ESCULTOR ESTEBAN SAAVEDRA
PSJ. FRAY JOSÉ DE SOSA

T.M. ARUCAS, DISTRITO VI

TÉCNICA REDACTORA:


MARÍA ISABEL OJEDA ALVAREZ

INGENIERA TÉCNICA DE OBRAS PÚBLICAS MUNICIPAL

Técnicos colaboradores:

Davinia Salas Rodríguez
Santiago Pérez Medina

INGENIERA CIVIL
INGENIERO CIVIL

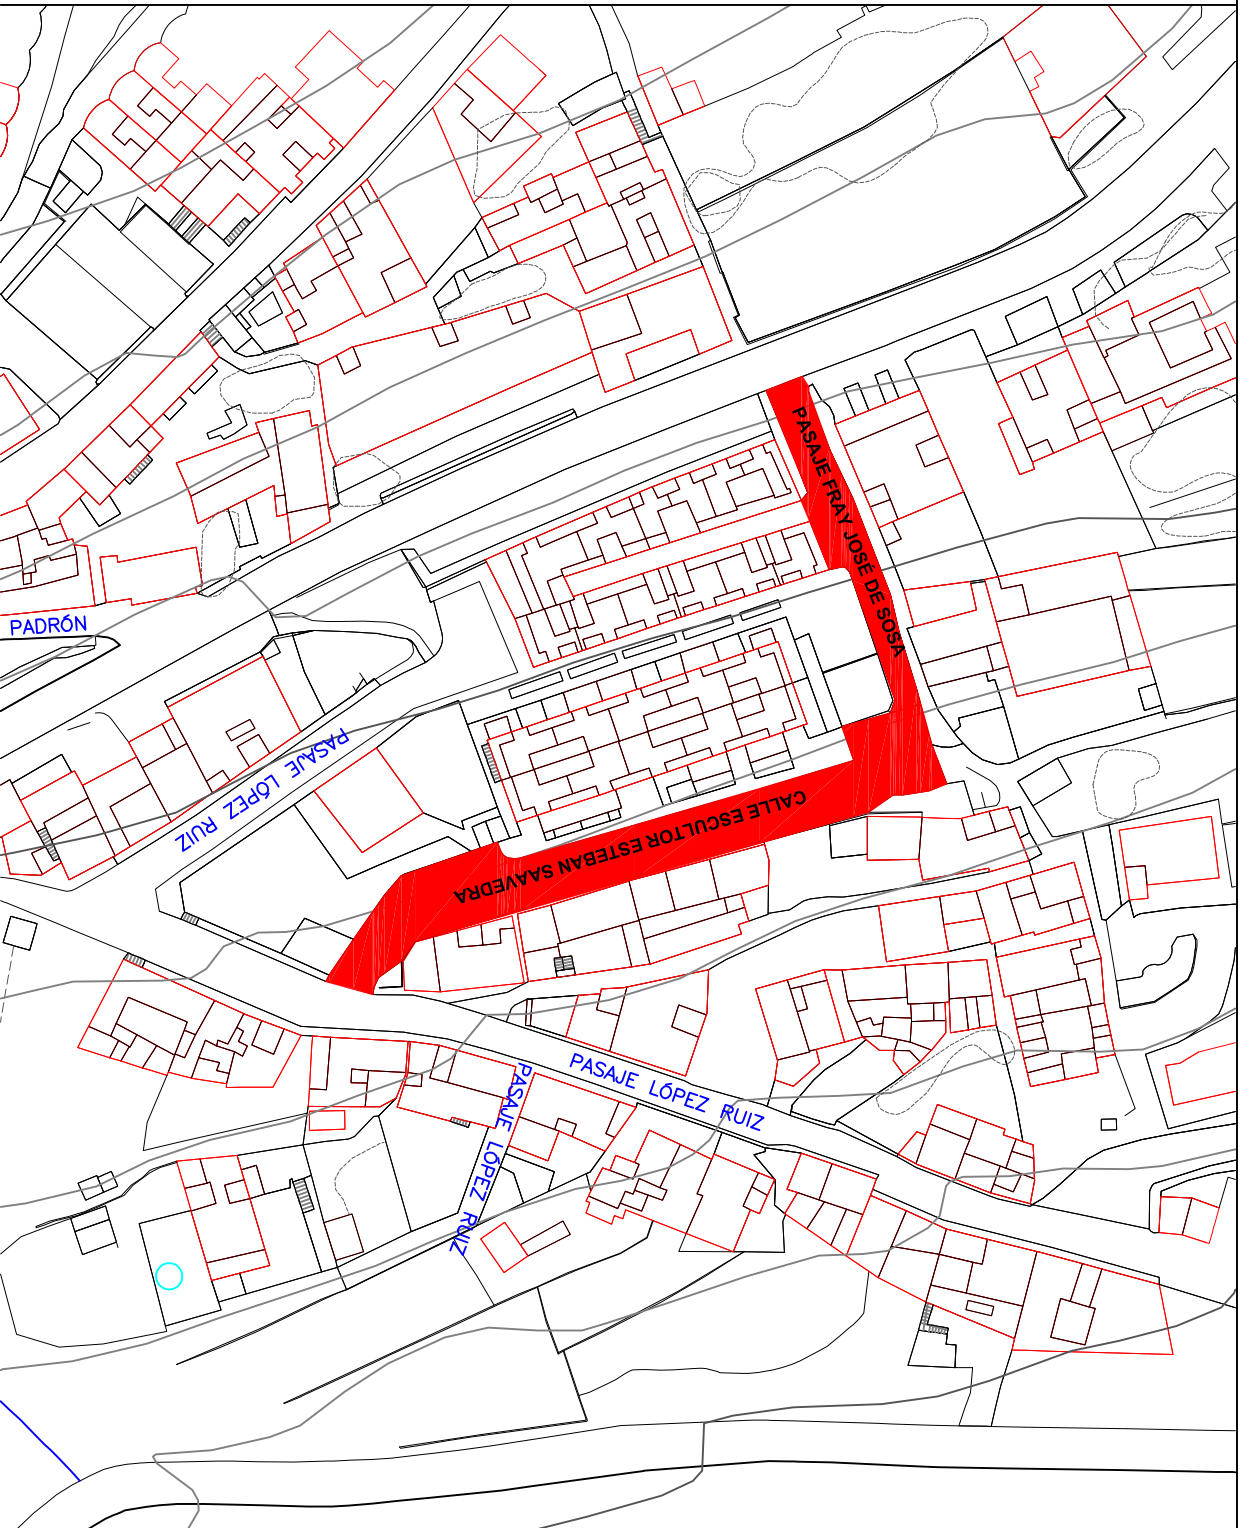

PLANO Nº 12

ACTUACIÓN

1/1000

JUNIO-2016