


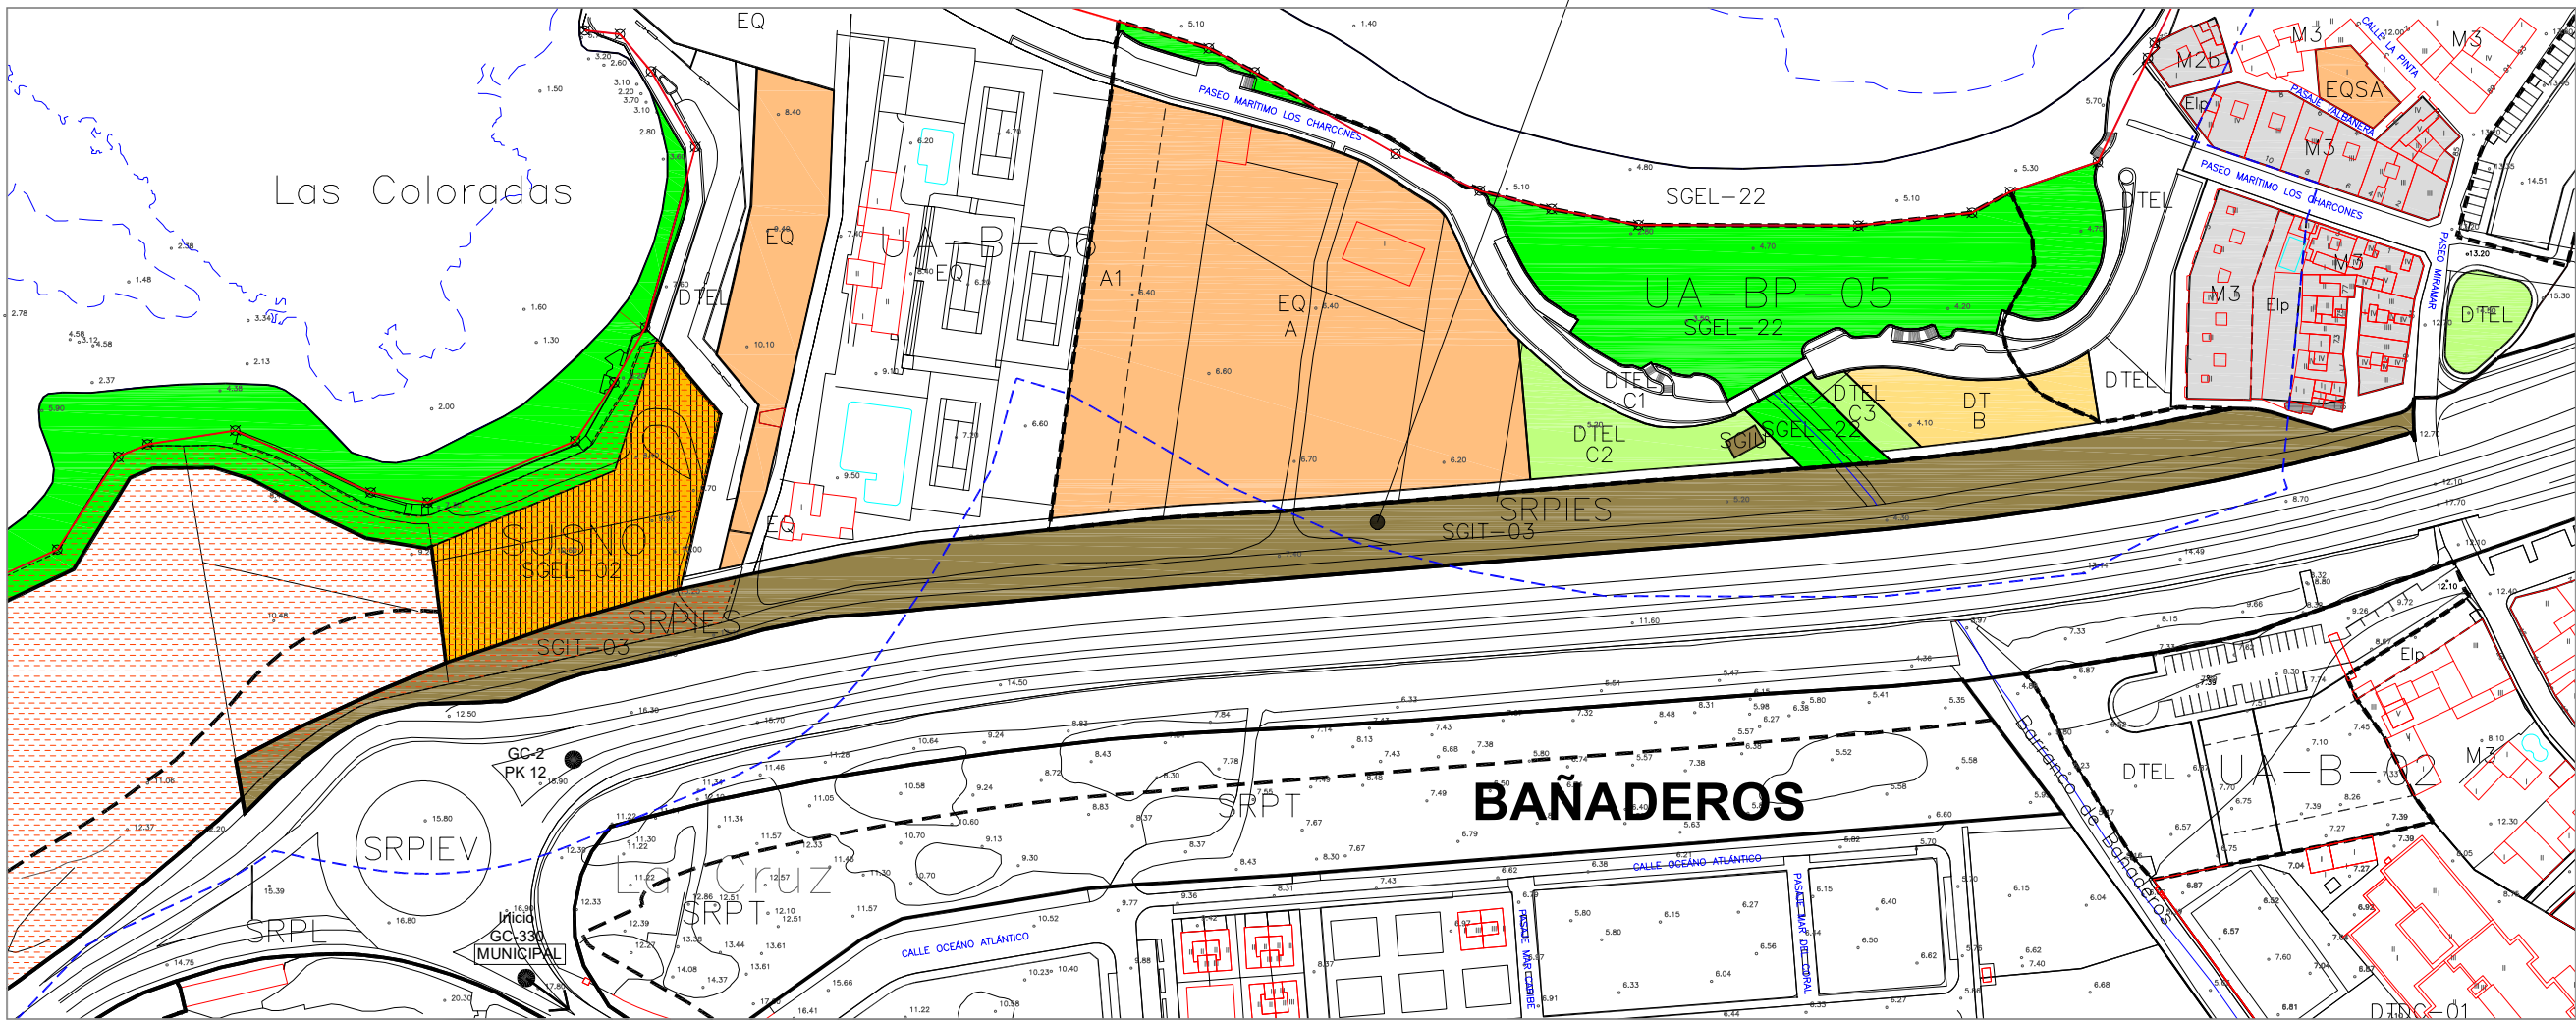

 EXCMO. AYUNTAMIENTO DE ARUCAS	Estudio Redactor del Proyecto Básico:  INGENIERÍA CIVIL S.L. CONSULTORES Tif: 928 70 31 70 Tif: 928 38 12 10 Fax: 928 70 36 03 canariasingc@telefonica.net	Ingeniero Autor del Proyecto Básico: Pedro Quintana Martín.	Fecha: Mayo 2.016	Proyecto Básico:Reordenación de la Vía de Servicio Junto al Paseo Marítimo de Los Charcones.	Denominación de Plano: EMPLAZAMIENTO PLANO Nº: 2
			Escala: 1/5.000	Situación: El Puertillo. Bañaderos. T.M. Arucas.	



**Deslinde del Dominio
Público Marítimo Terrestre.
Límite Servidumbre
Protección de Costas.
(100m).**

3