
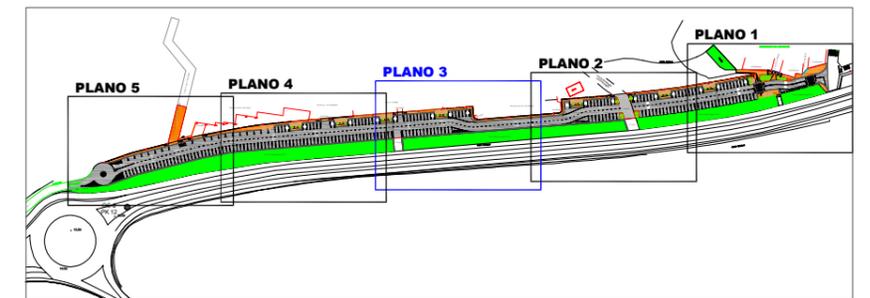


Finca Lairaga

Restaurante Las Salinas

Entrada

Entrada

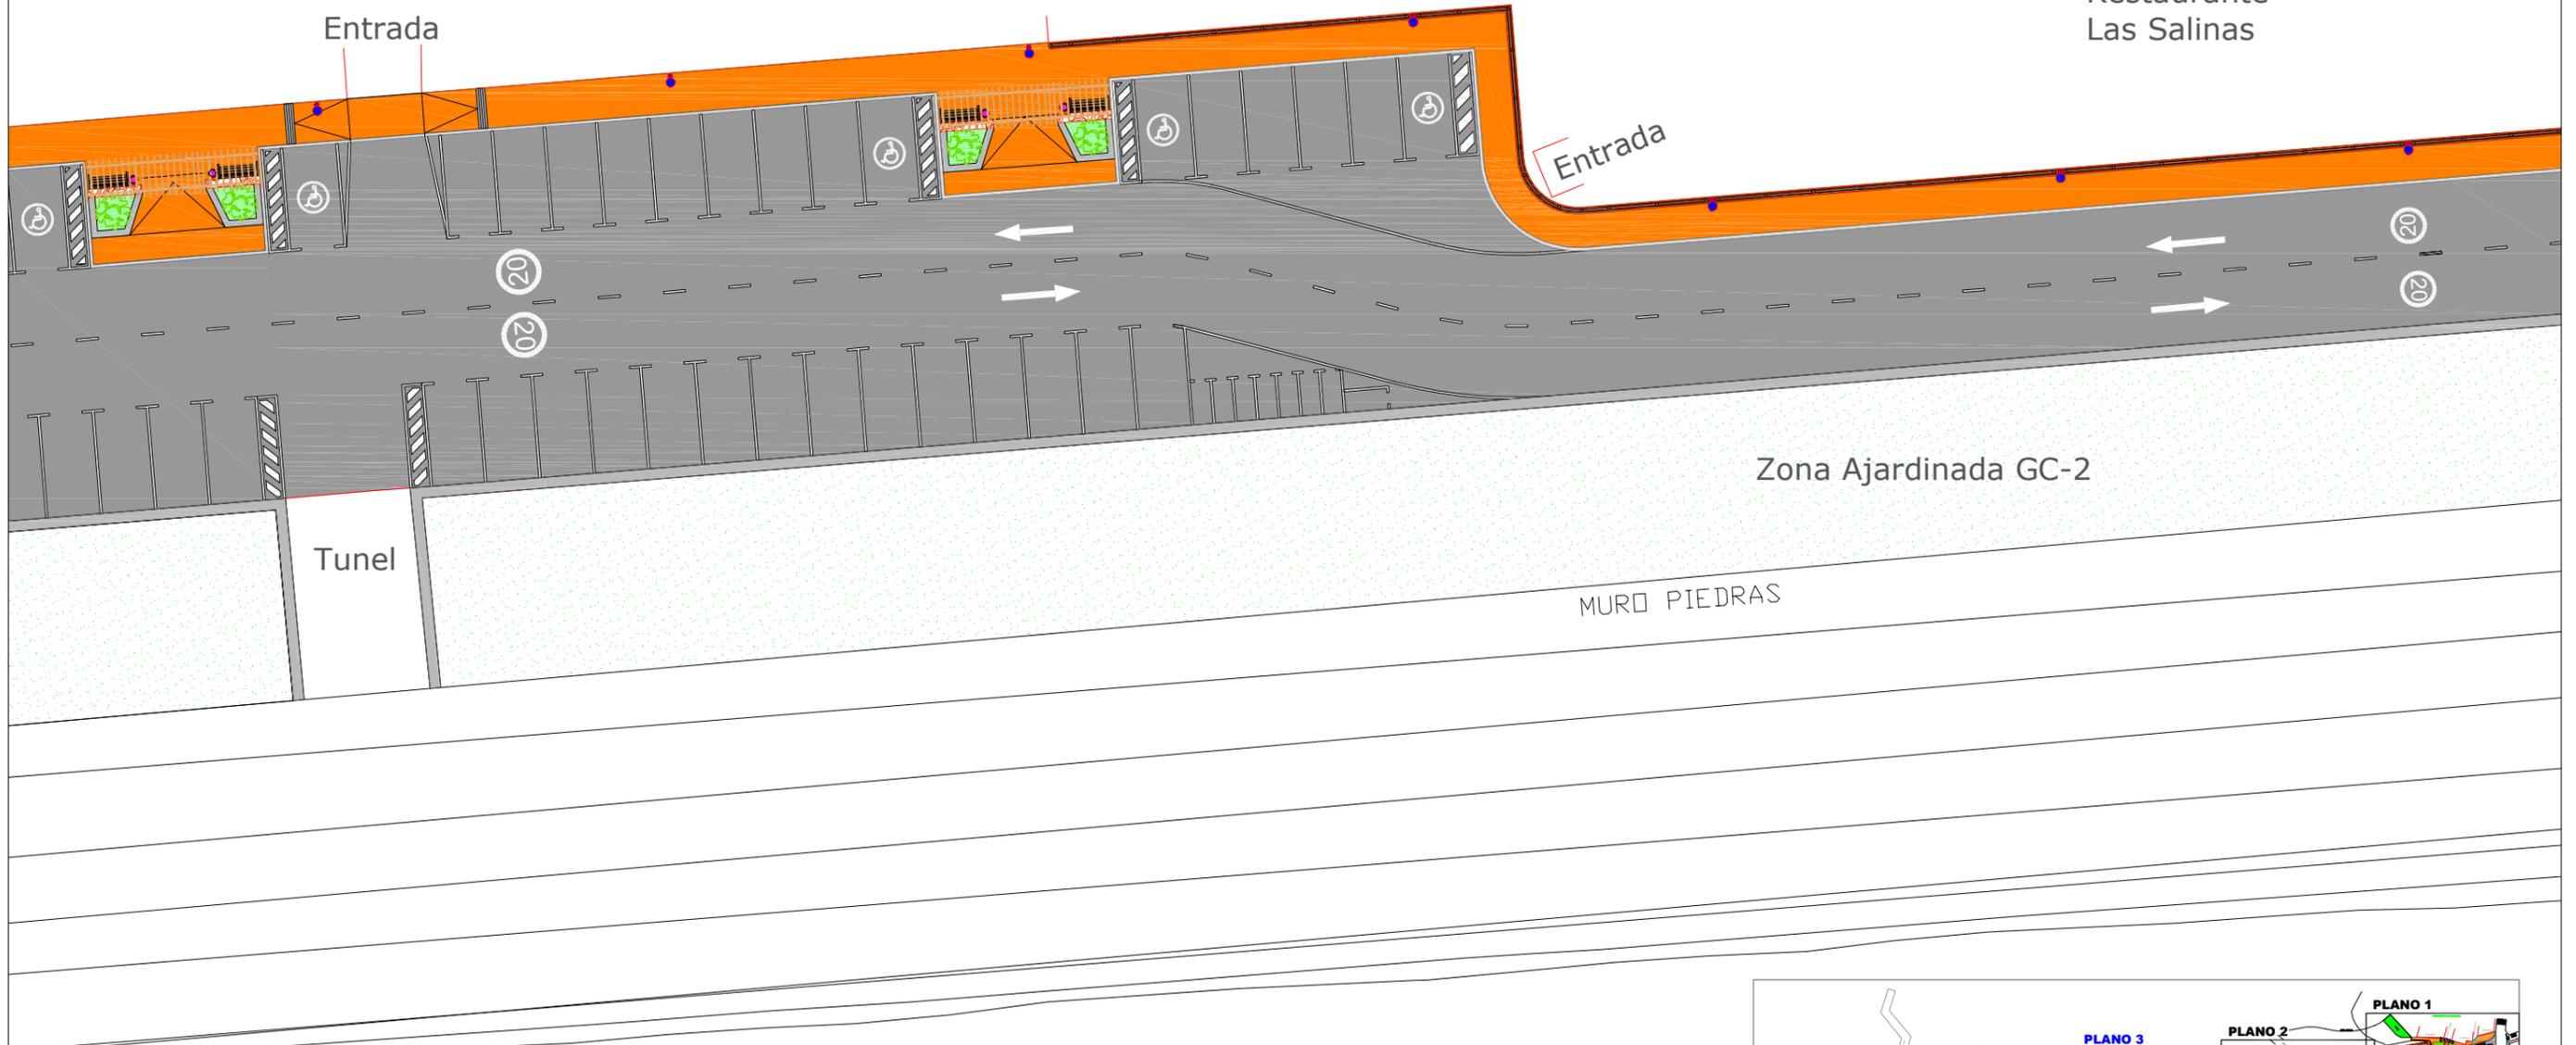

EXCMO. AYUNTAMIENTO DE ARUCAS

Estudio Redactor del Proyecto Básico:


INGENIERÍA CIVIL S.L.
 CONSULTORES
 canariasingc@telefonica.net

Ingeniero Autor del Proyecto Básico:

Pedro Quintana Martín.

Fecha:
Mayo 2.016

Escala:
1/300

Proyecto Básico: Reordenación de la Vía de Servicio Junto al Paseo Marítimo de Los Charcones.


Situación:
El Puertillo. Bañaderos. T.M. Arucas.

Denominación de Plano:

**PLANTA GENERAL.
PLANO 3.**

PLANO N°:

6.3


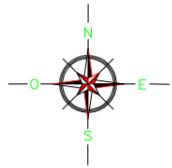


Antiguo Club de Tenis

Parking La Markesina

Finca Lairaga

Entrada

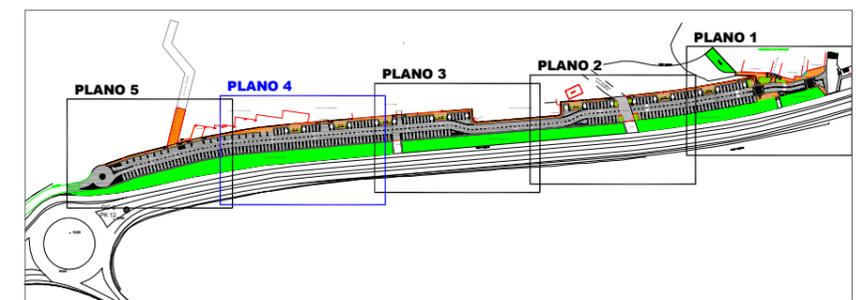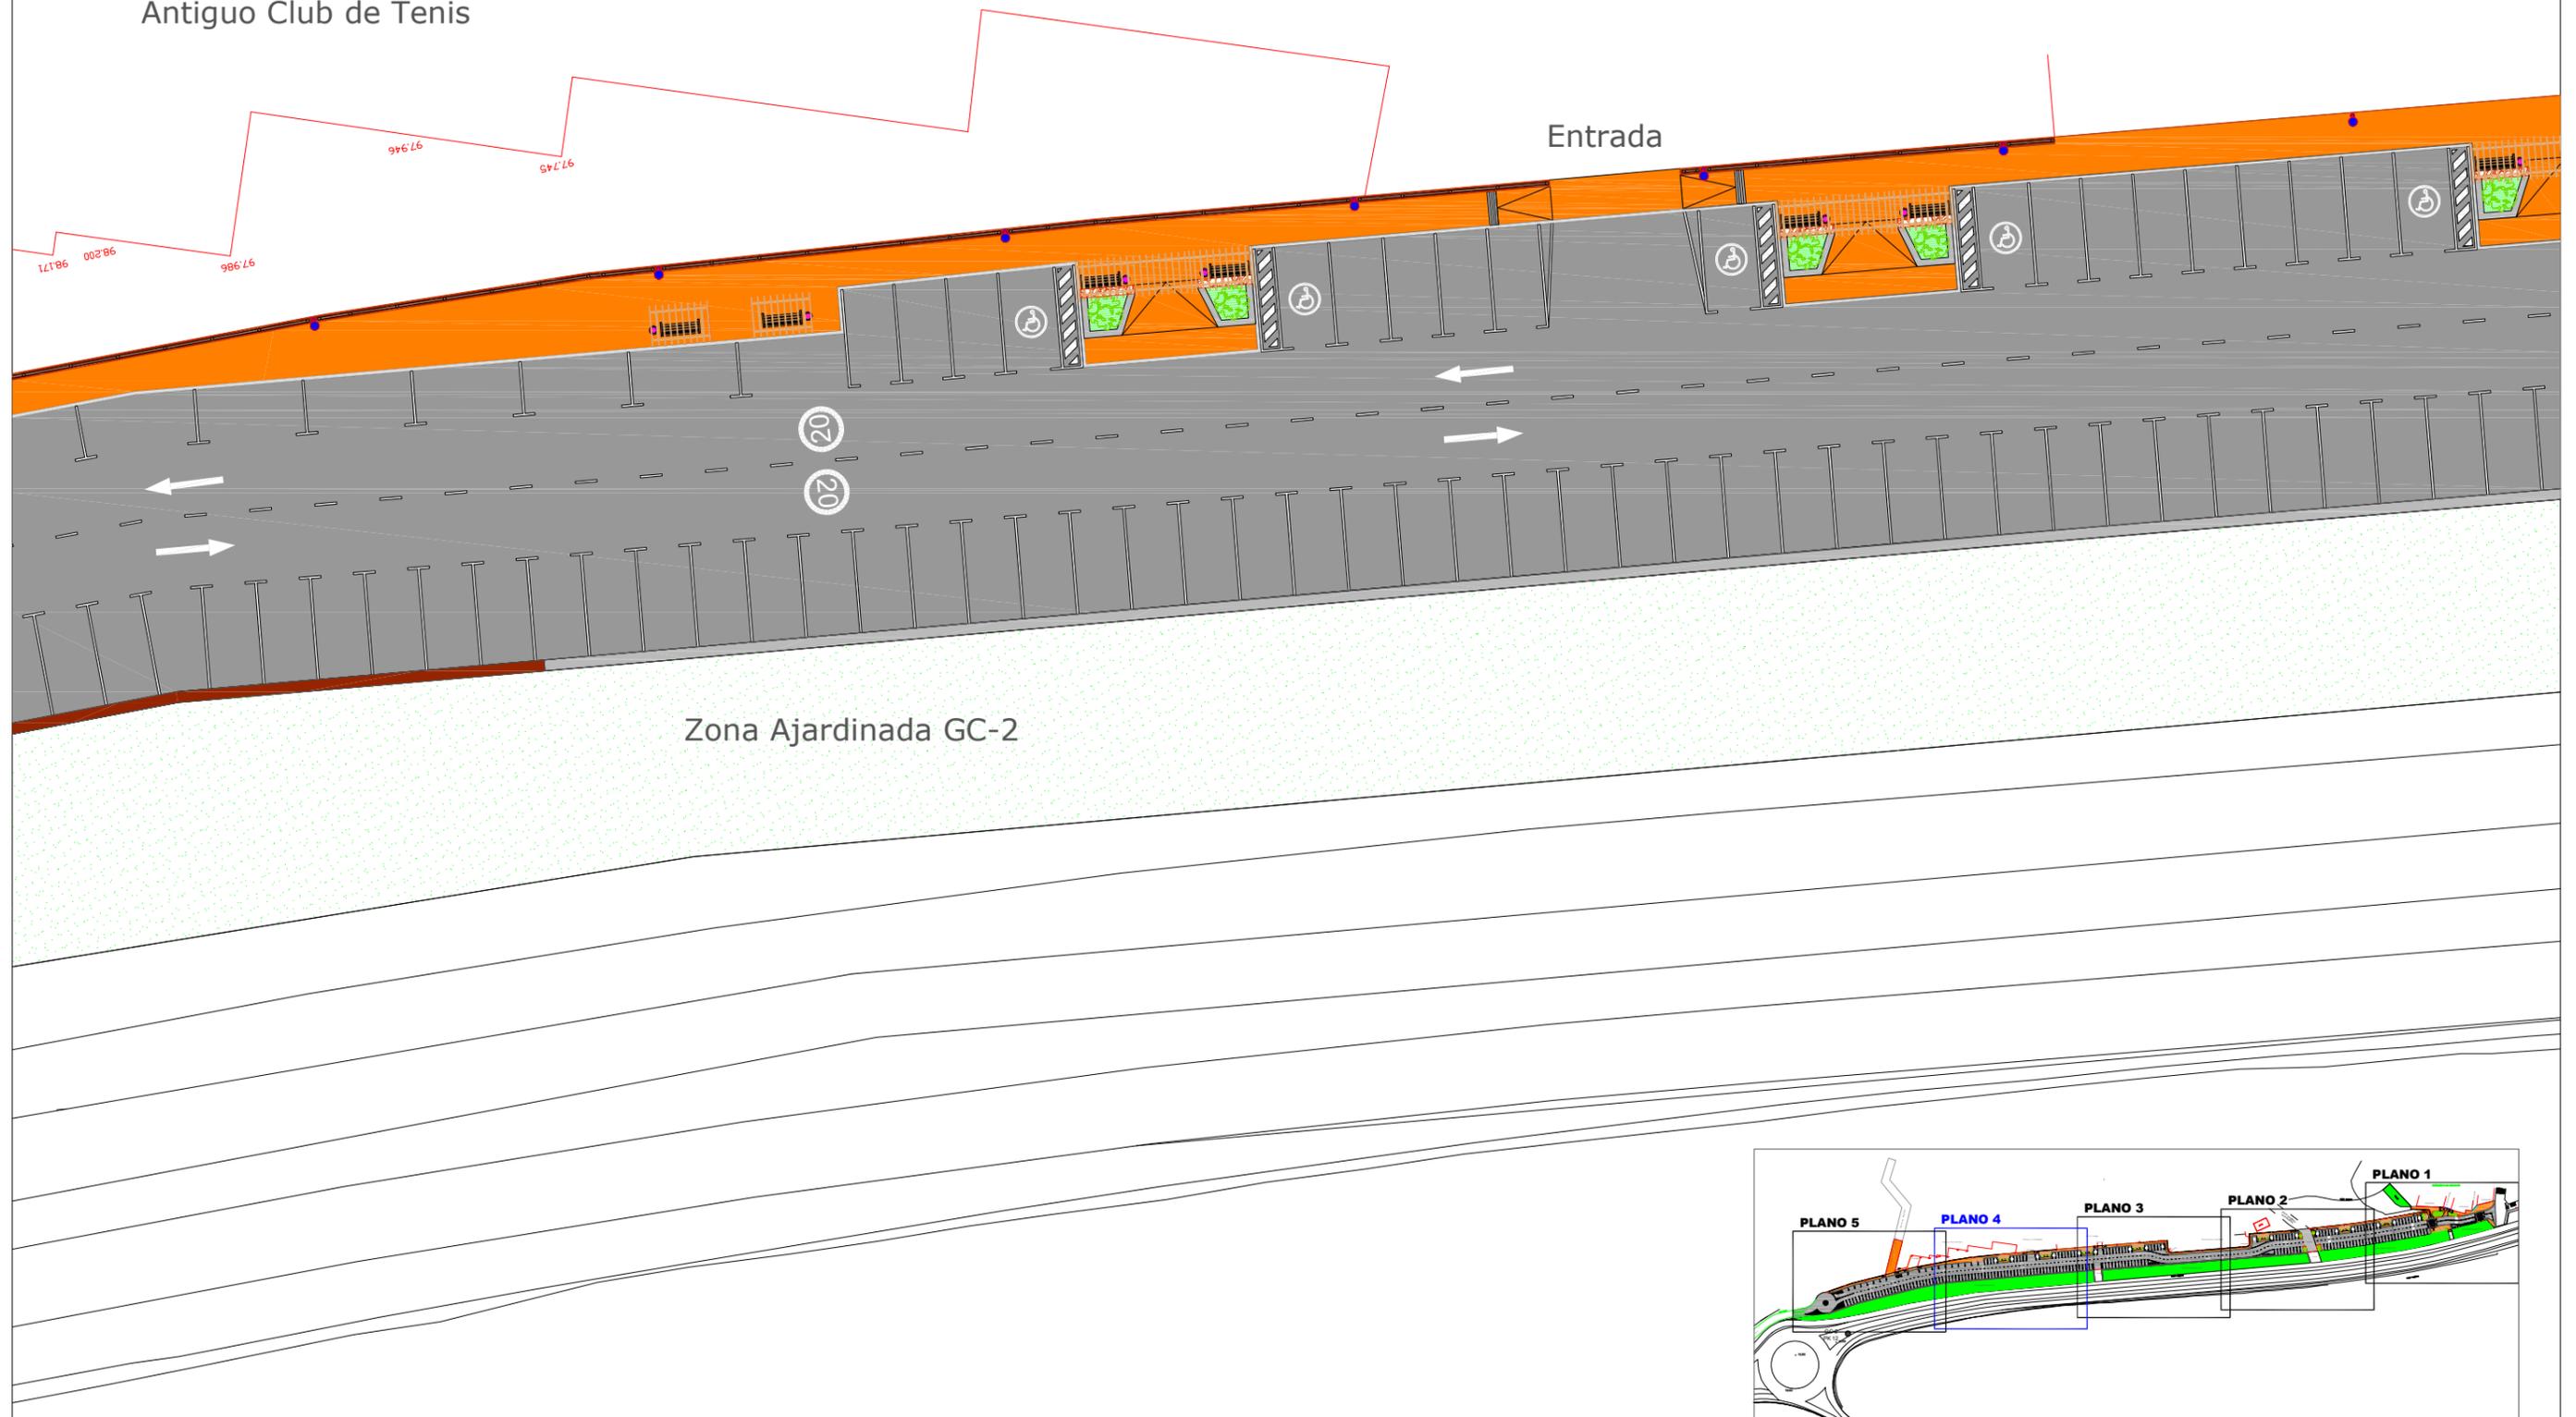

EXCMO. AYUNTAMIENTO DE ARUCAS

Estudio Redactor del Proyecto Básico:

Tlf: 928 70 31 70
 Tlf: 928 38 12 10
 Fax: 928 70 36 03
 canariasingc@telefonica.net

Ingeniero Autor del Proyecto Básico:

Pedro Quintana Martín.

Fecha:
Mayo 2.016

Escala:
1/300

Proyecto Básico: Reordenación de la Vía de Servicio Junto al Paseo Marítimo de Los Charcones.



Situación:
El Puertillo. Bañaderos. T.M. Arucas.

Denominación de Plano:

**PLANTA GENERAL.
PLANO 4.**

PLANO N°:

6.4

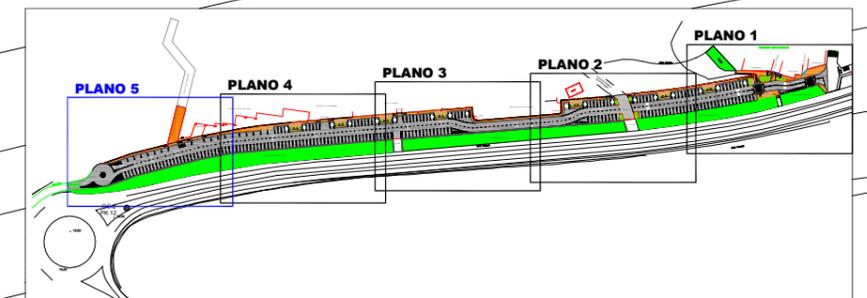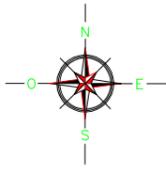

**EXCMO. AYUNTAMIENTO DE ARUCAS**

Estudio Redactor del Proyecto Básico:
INGENIERÍA CIVIL S.L.
CONSULTORES
canariasingc@telefonica.net

Ingeniero Autor del Proyecto Básico:
Pedro Quintana Martín.

Fecha:
Mayo 2.016
Escala:
1/300

Proyecto Básico: Reordenación de la Vía de Servicio Junto al Paseo Marítimo de Los Charcones.
Situación:
El Puertillo. Bañaderos. T.M. Arucas.

Denominación de Plano:
PLANTA GENERAL. PLANO 5.

PLANO N°:
6.5