


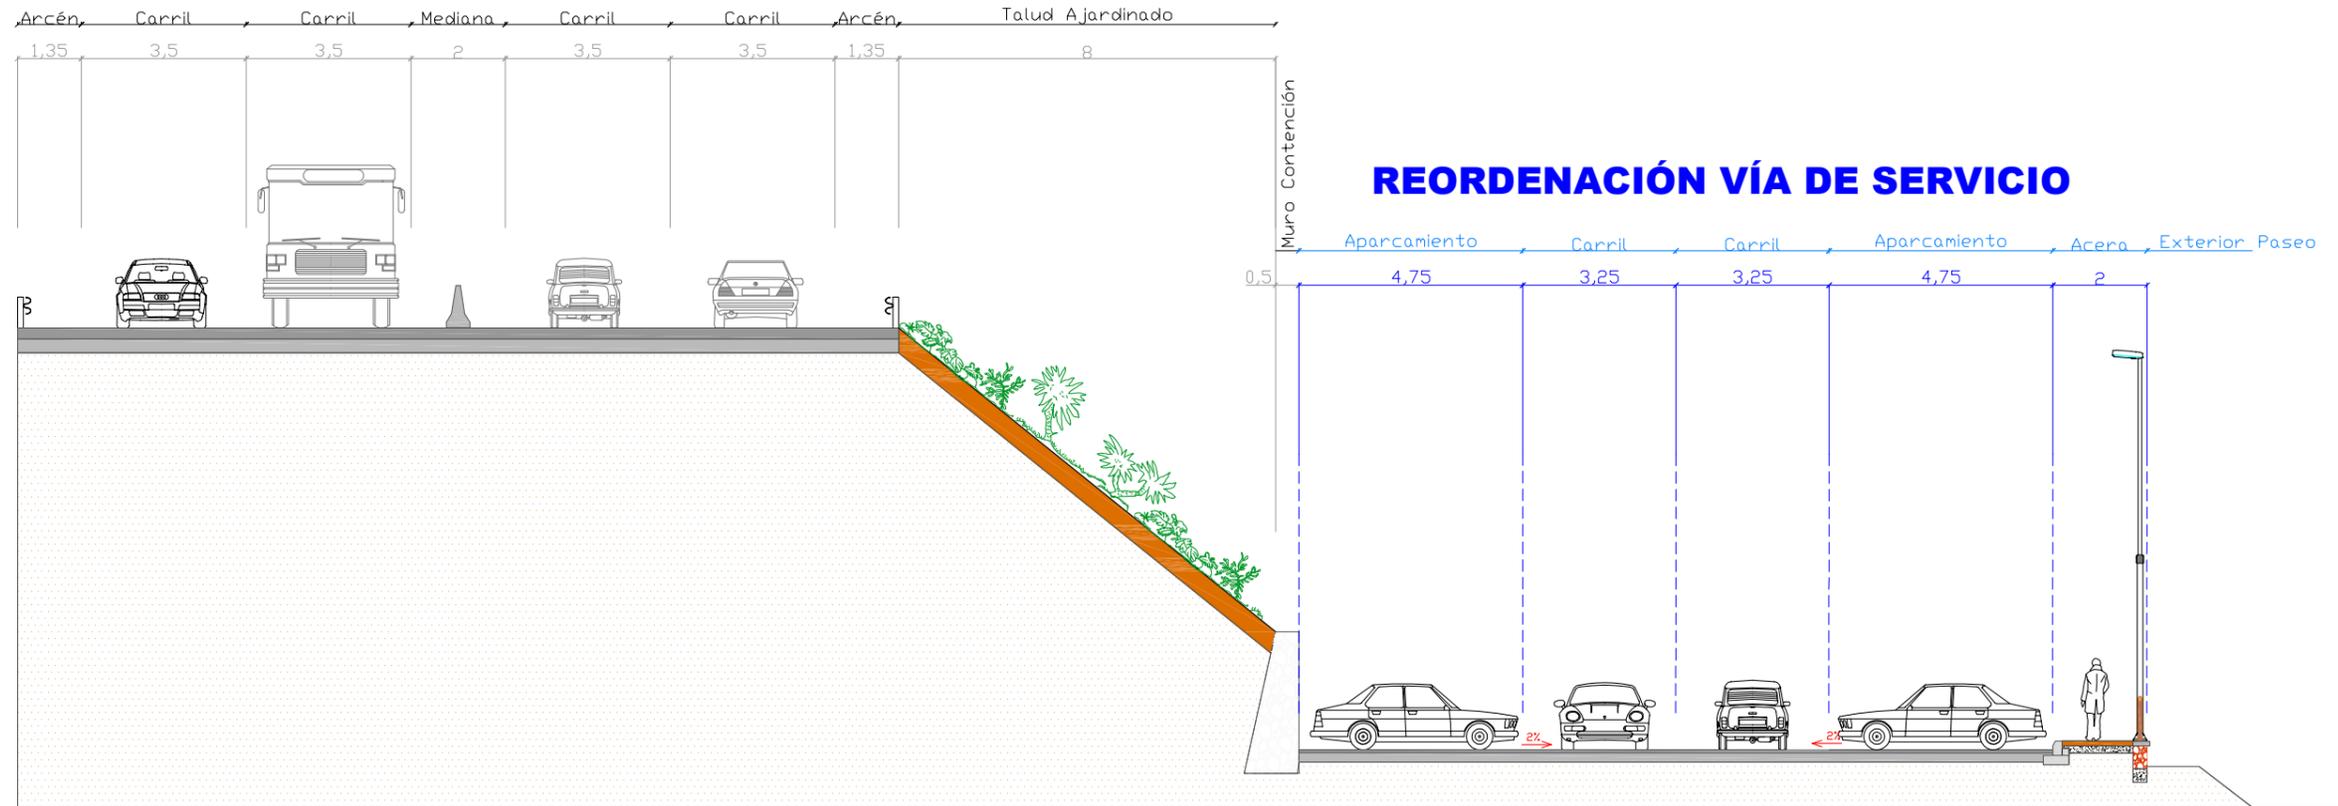


# GC-2

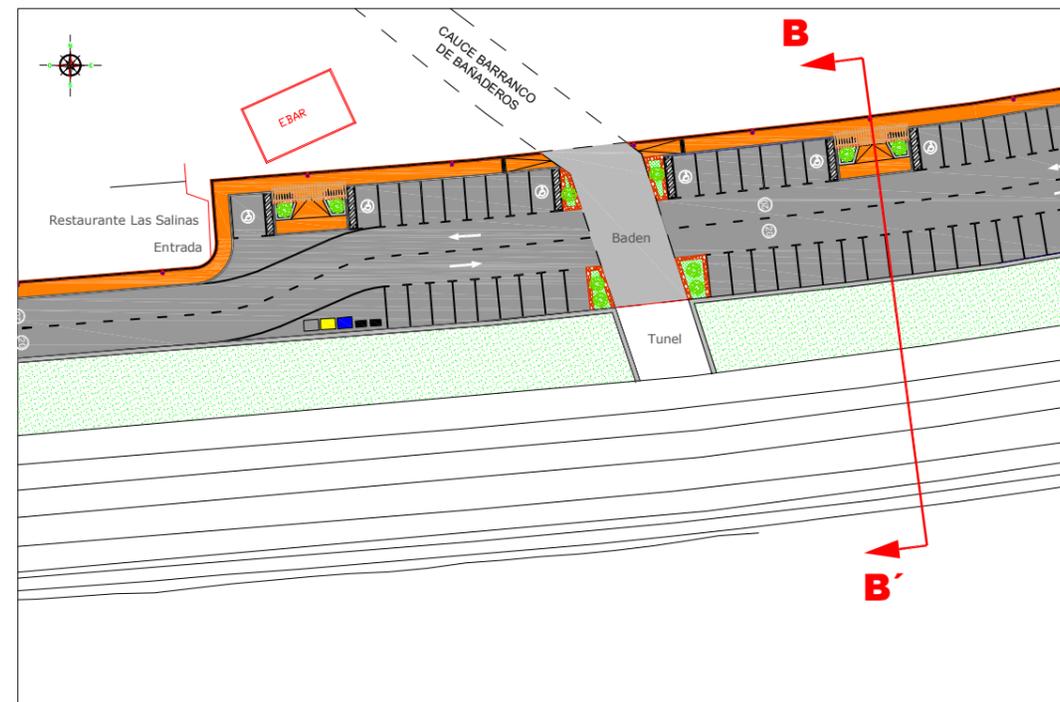

# GC-2

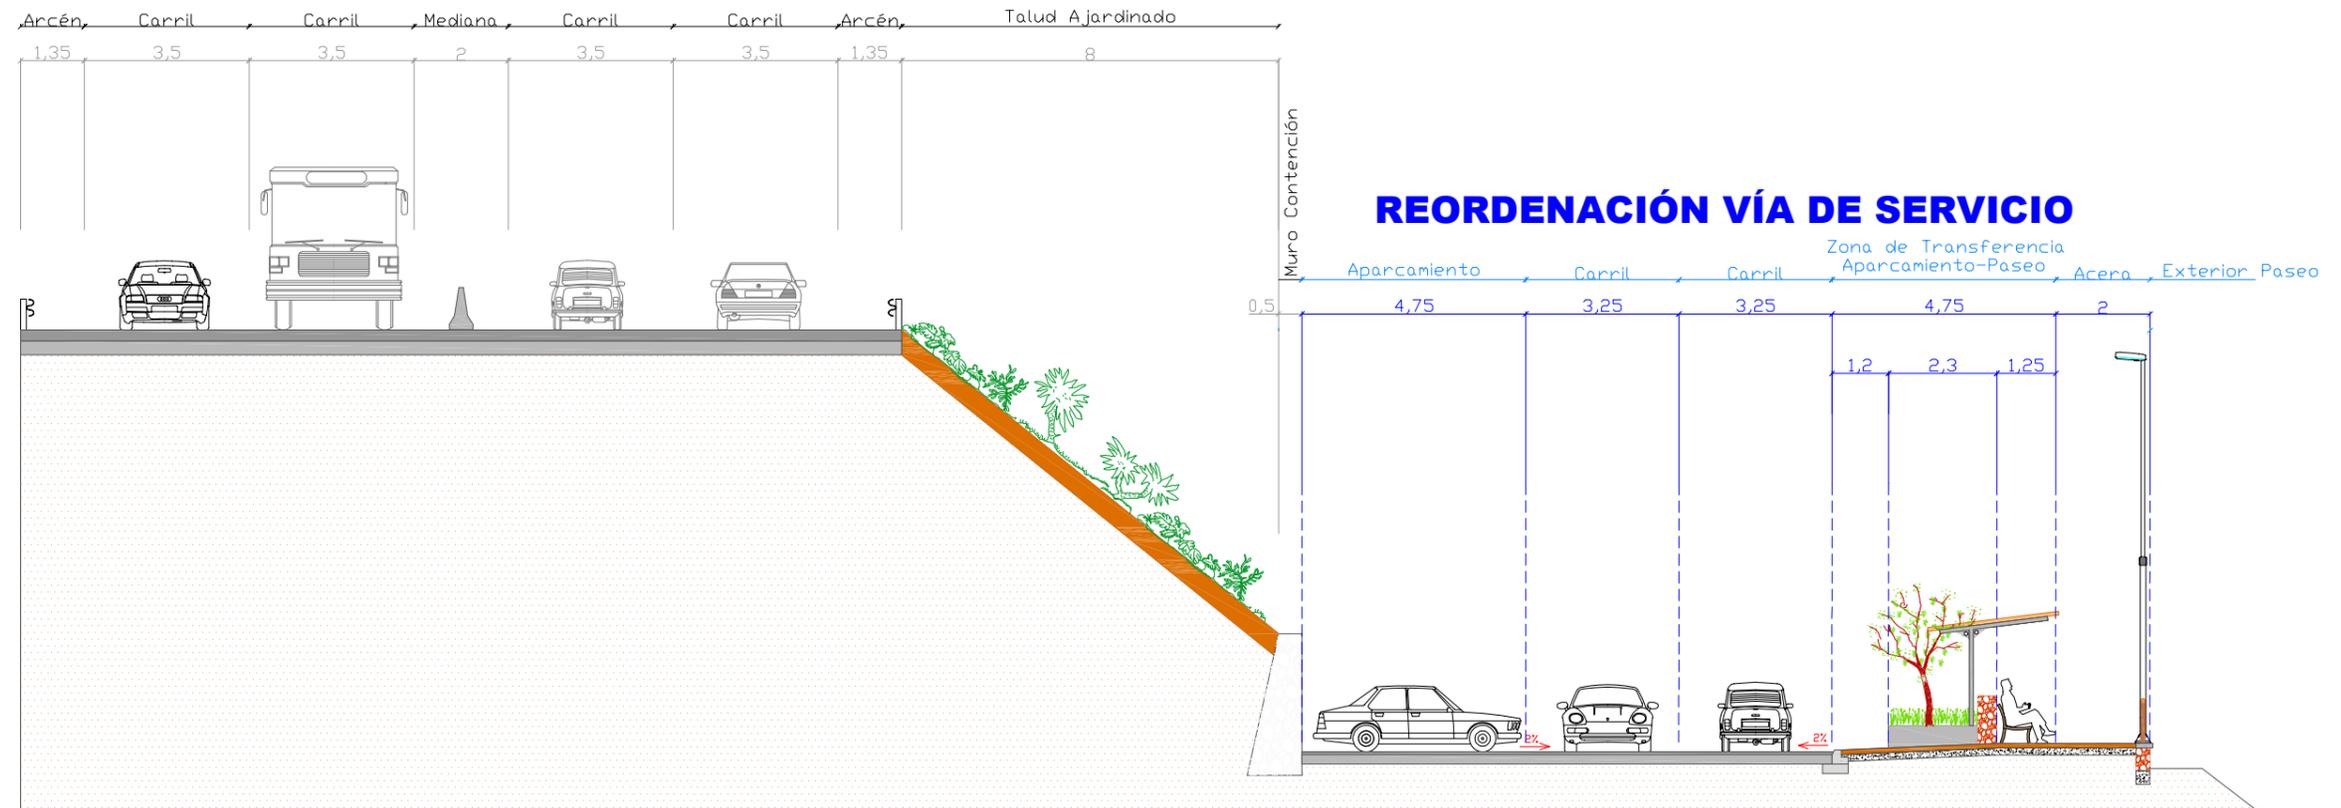

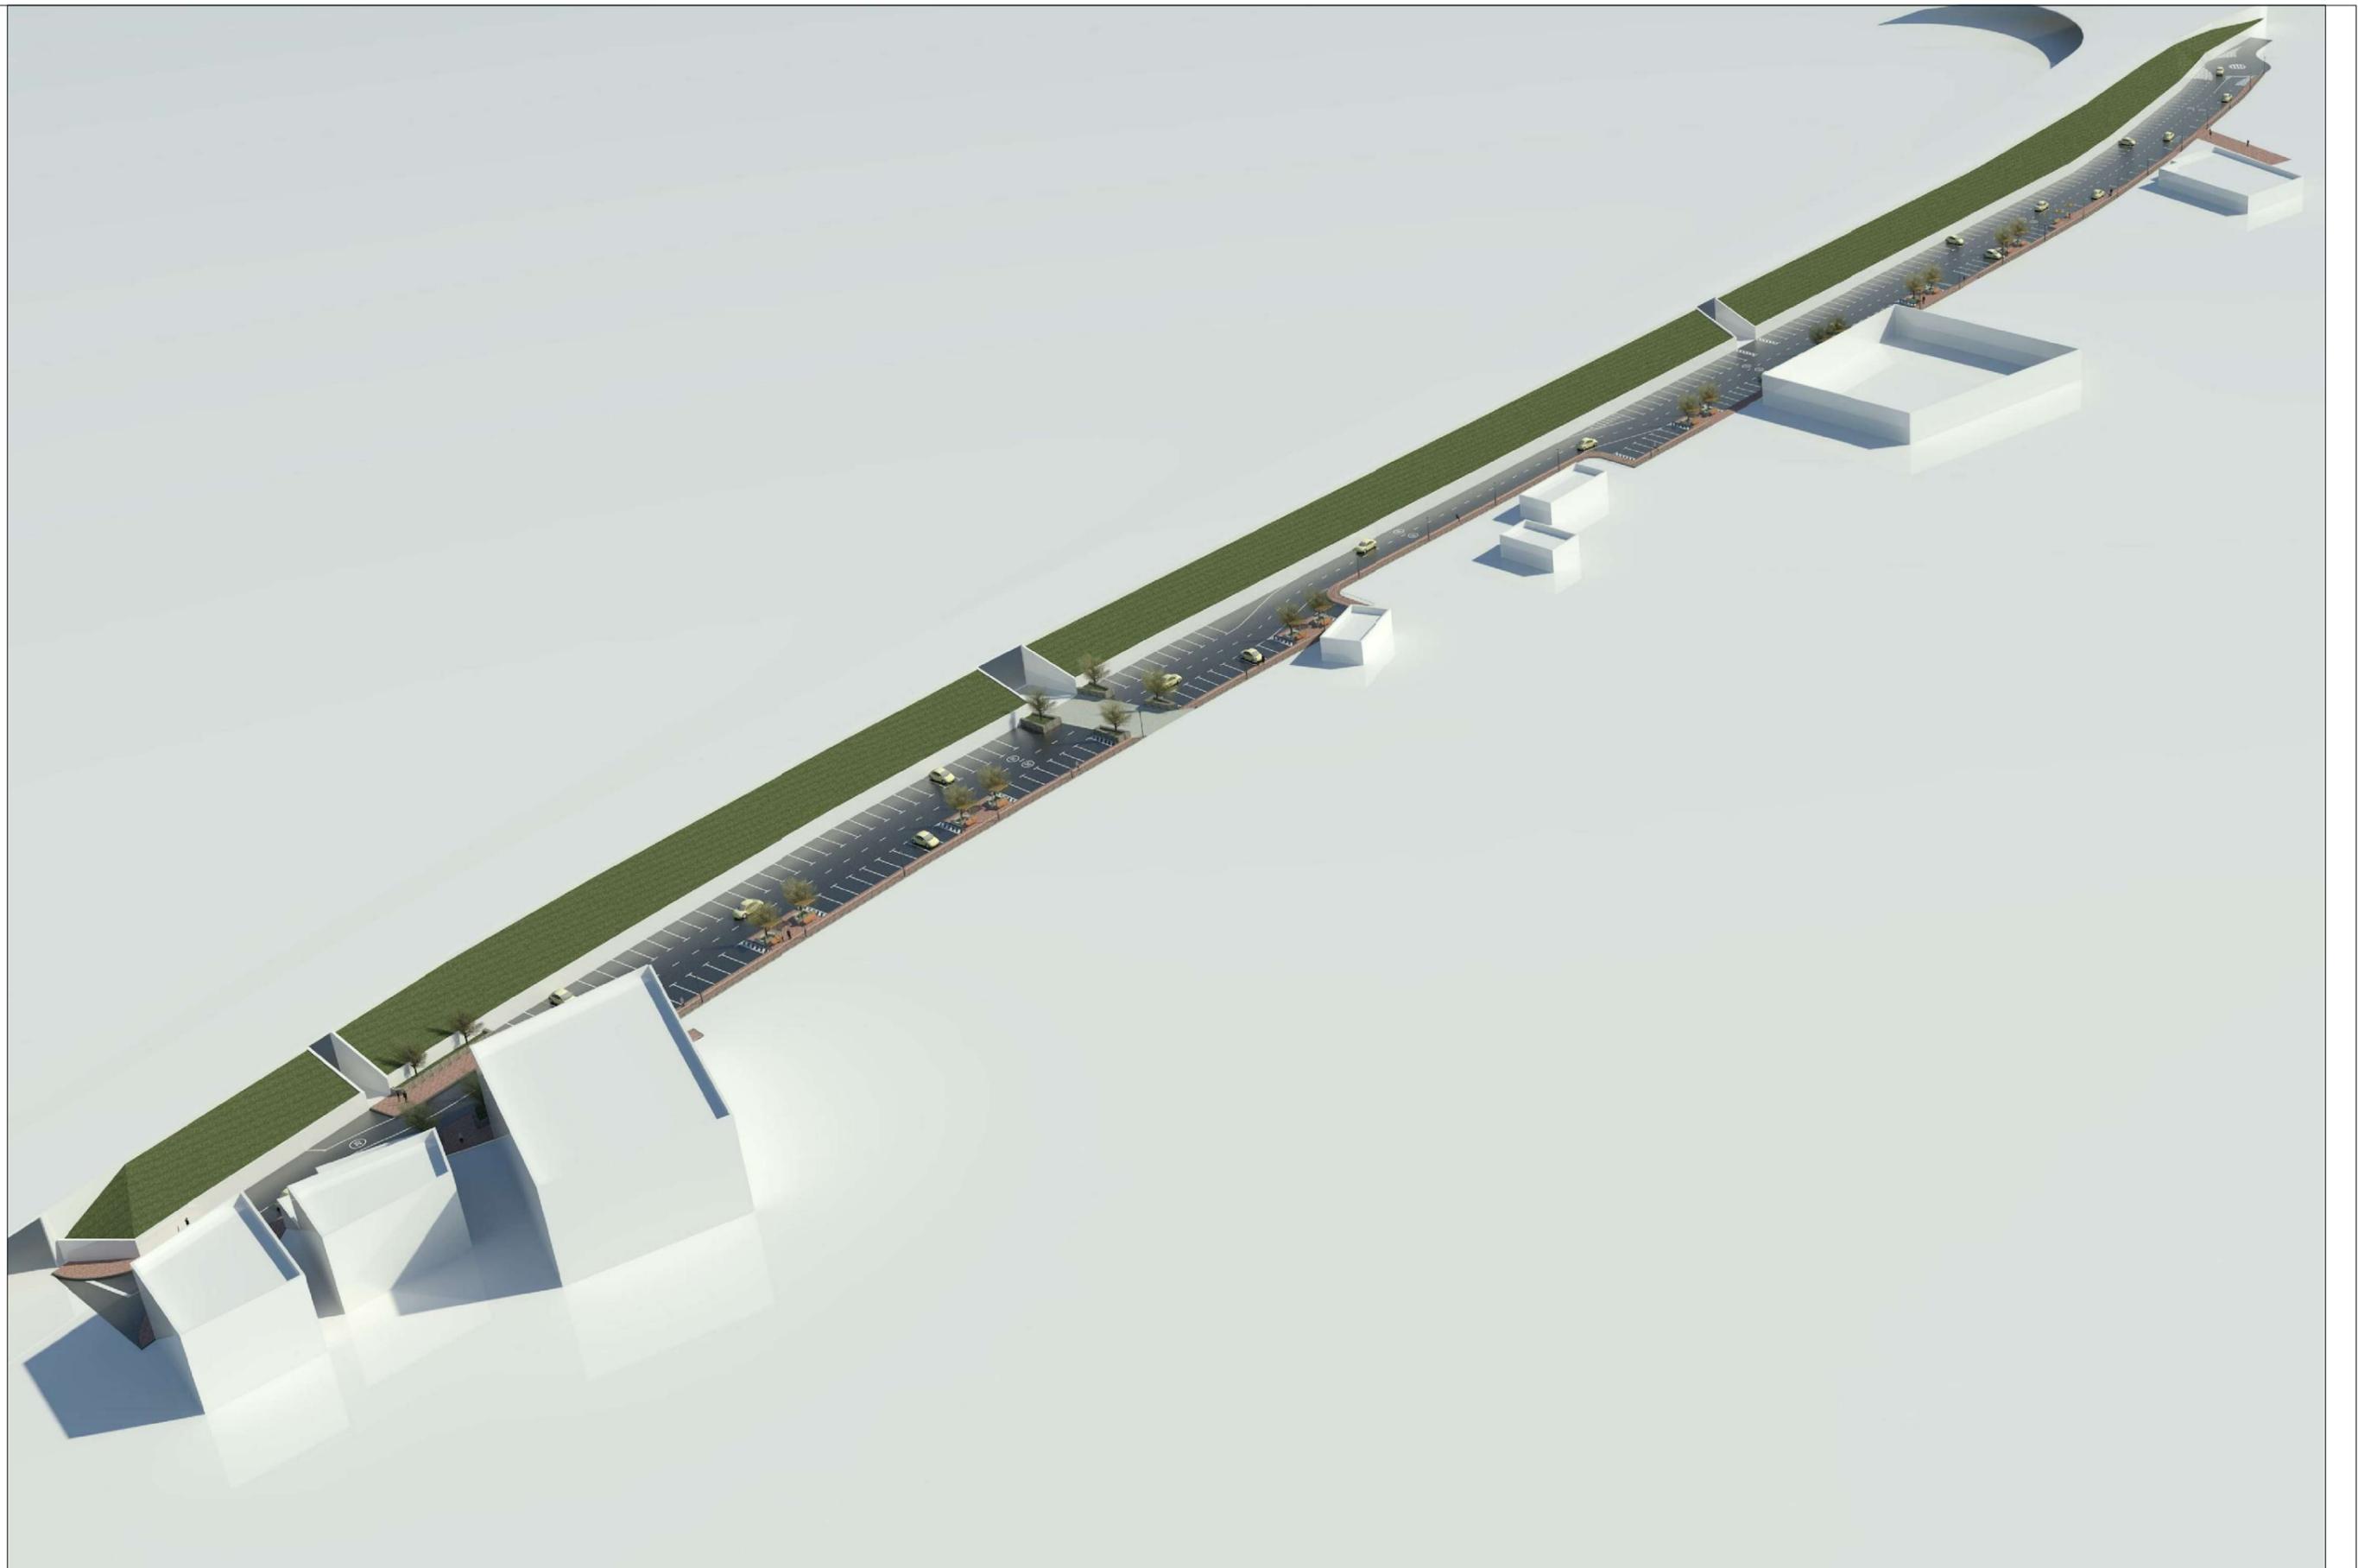

**EXCMO. AYUNTAMIENTO  
DE ARUCAS**

Estudio Redactor del Proyecto Básico:

**INGENIERÍA CIVIL S.L.**  
CONSULTORES  
canariasingc@telefonica.net

Ingeniero Autor del  
Proyecto Básico:

Pedro Quintana Martín.

Fecha:  
Mayo 2.016

Escala:  
Sin Escala

Proyecto Básico: Reordenación de la Vía de  
Servicio Junto al Paseo Marítimo de Los Charcones.

Situación:  
El Puertillo. Bañaderos. T.M. Arucas.

Denominación de Plano:

**INFOGRAFÍA 1**

PLANO N.º:

**8**