






PROYECTO: Repavimentación calle Marqueses de Arucas entre c\l. Canarias y c\l. Antonio Gonzalez	PLANO: SITUACION	PROMOTOR: Excmo. Ayuntamiento de Arucas		FECHA: Nov.- 2017	ESCALA: 1:2000
ARQUITECTO: Gustavo Díaz Santana	EMPLAZAMIENTO: Arucas, Gran Canaria Calle Canarias - Calle Antonio Gonzalez	APAREJADOR: COLABORADORES: <i>Angela Herrera Domínguez</i>		Firma:	PLANO N°: 1

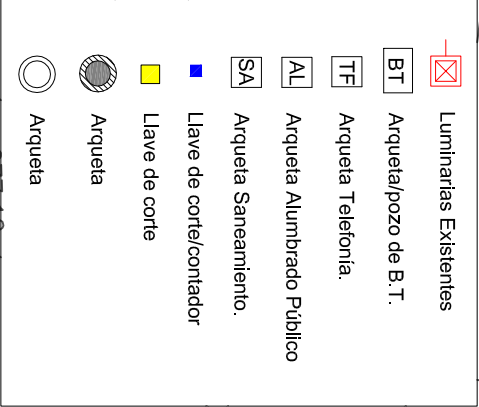


PROYECTO: Repavimentación calle Marqueses de Arucas entre c\l. Canarias y c\l. Antonio Gonzalez	PLANO: ESTADO ACTUAL	PROMOTOR: Excmo. Ayuntamiento de Arucas		FECHA: Nov.- 2017	ESCALA: 1:300
ARQUITECTO: Gustavo Díaz Santana	EMPLAZAMIENTO: Arucas, Gran Canaria Calle Canarias - Calle Antonio Gonzalez	APAREJADOR: COLABORADORES: Angela Herrera Domínguez		Firma:	PLANO N°: 2

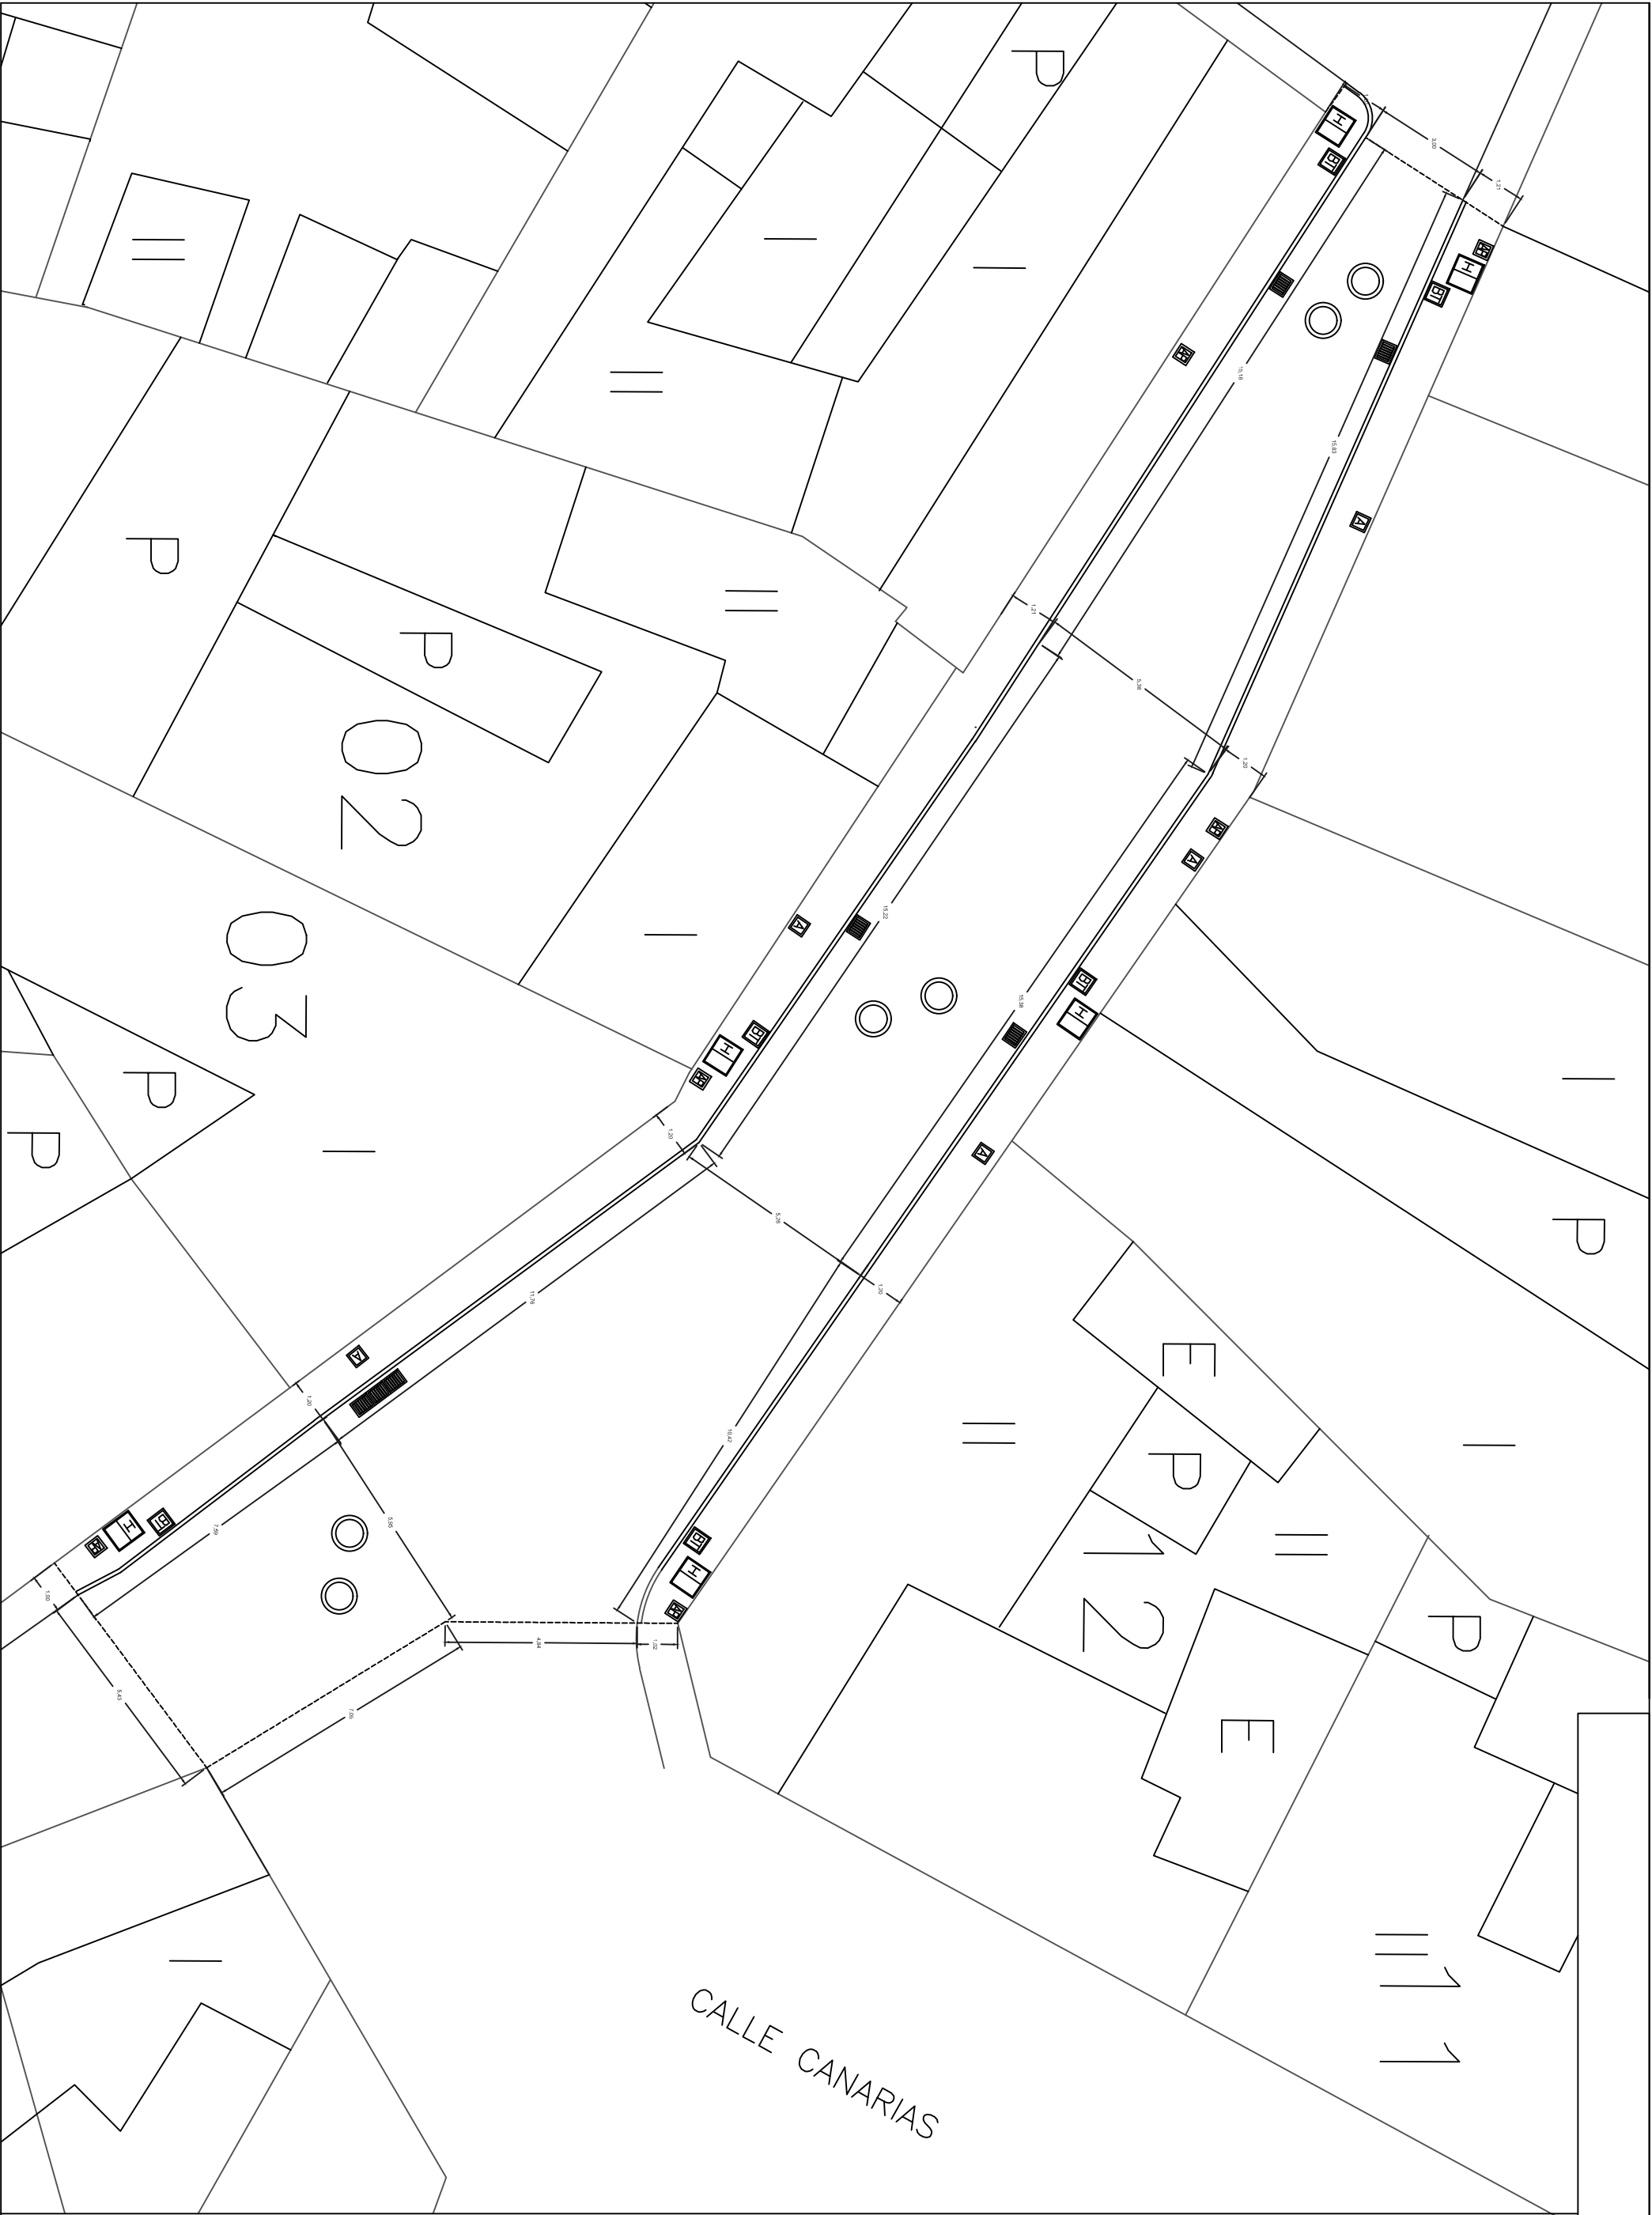


PROYECTO: Repavimentación calle Marqueses de Arucas entre cl. Canarias y cl. Antonio Gonzalez	PLANO: Acotado	PROMOTOR: Excmo. Ayuntamiento de Arucas		FECHA: Nov.- 2017	ESCALA: 1:200
ARQUITECTO: Gustavo Díaz Santana	EMPLAZAMIENTO:Arucas, Gran Canaria Calle Canarias - Calle Antonio Gonzalez	APAREJADOR: COLABORADORES: Angela Herrera Domínguez		Firma:	PLANO N°: 03

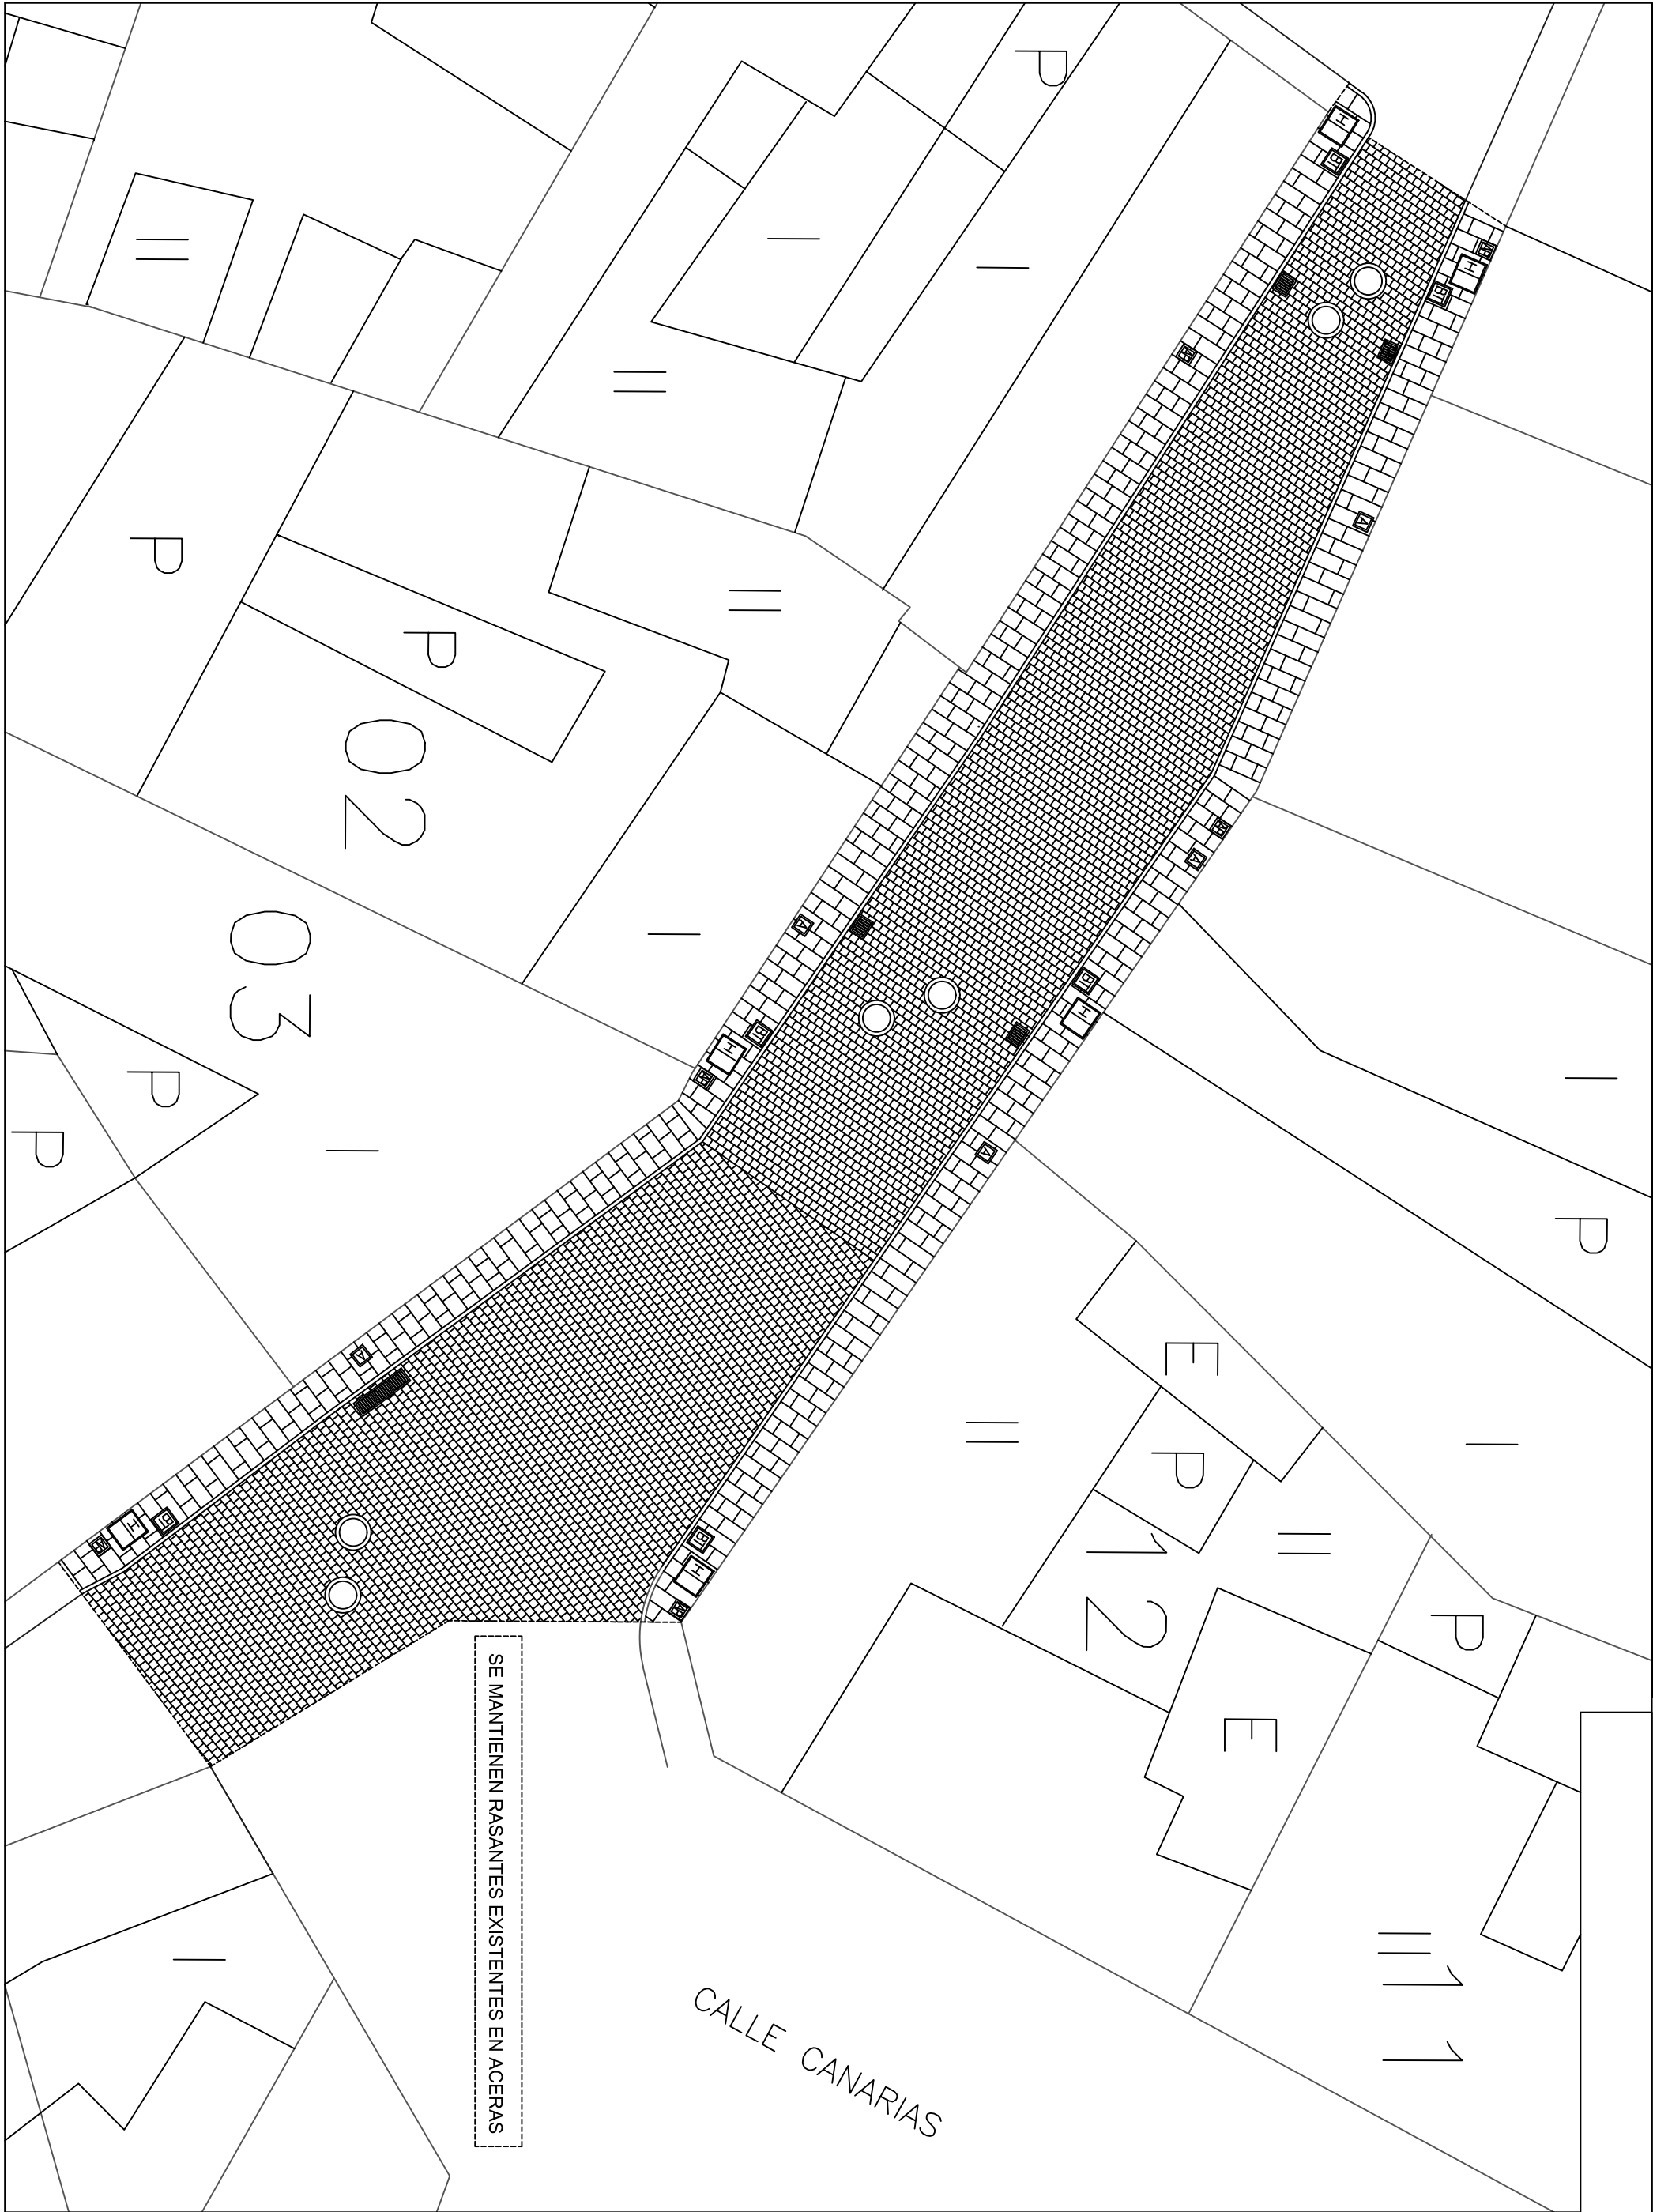


PROYECTO: Repavimentación calle Marqueses de Arucas entre c\l. Canarias y c\l. Antonio Gonzalez	PLANO: Despiece de pavimentos	PROMOTOR: Excmo. Ayuntamiento de Arucas		FECHA: Nov.- 2017	ESCALA: 1:200
ARQUITECTO: Gustavo Díaz Santana	EMPLAZAMIENTO:Arucas, Gran Canaria Calle Canarias - Calle Antonio Gonzalez	APAREJADOR: COLABORADORES: Angela Herrera Domínguez	Firma:	PLANO N°: 04	

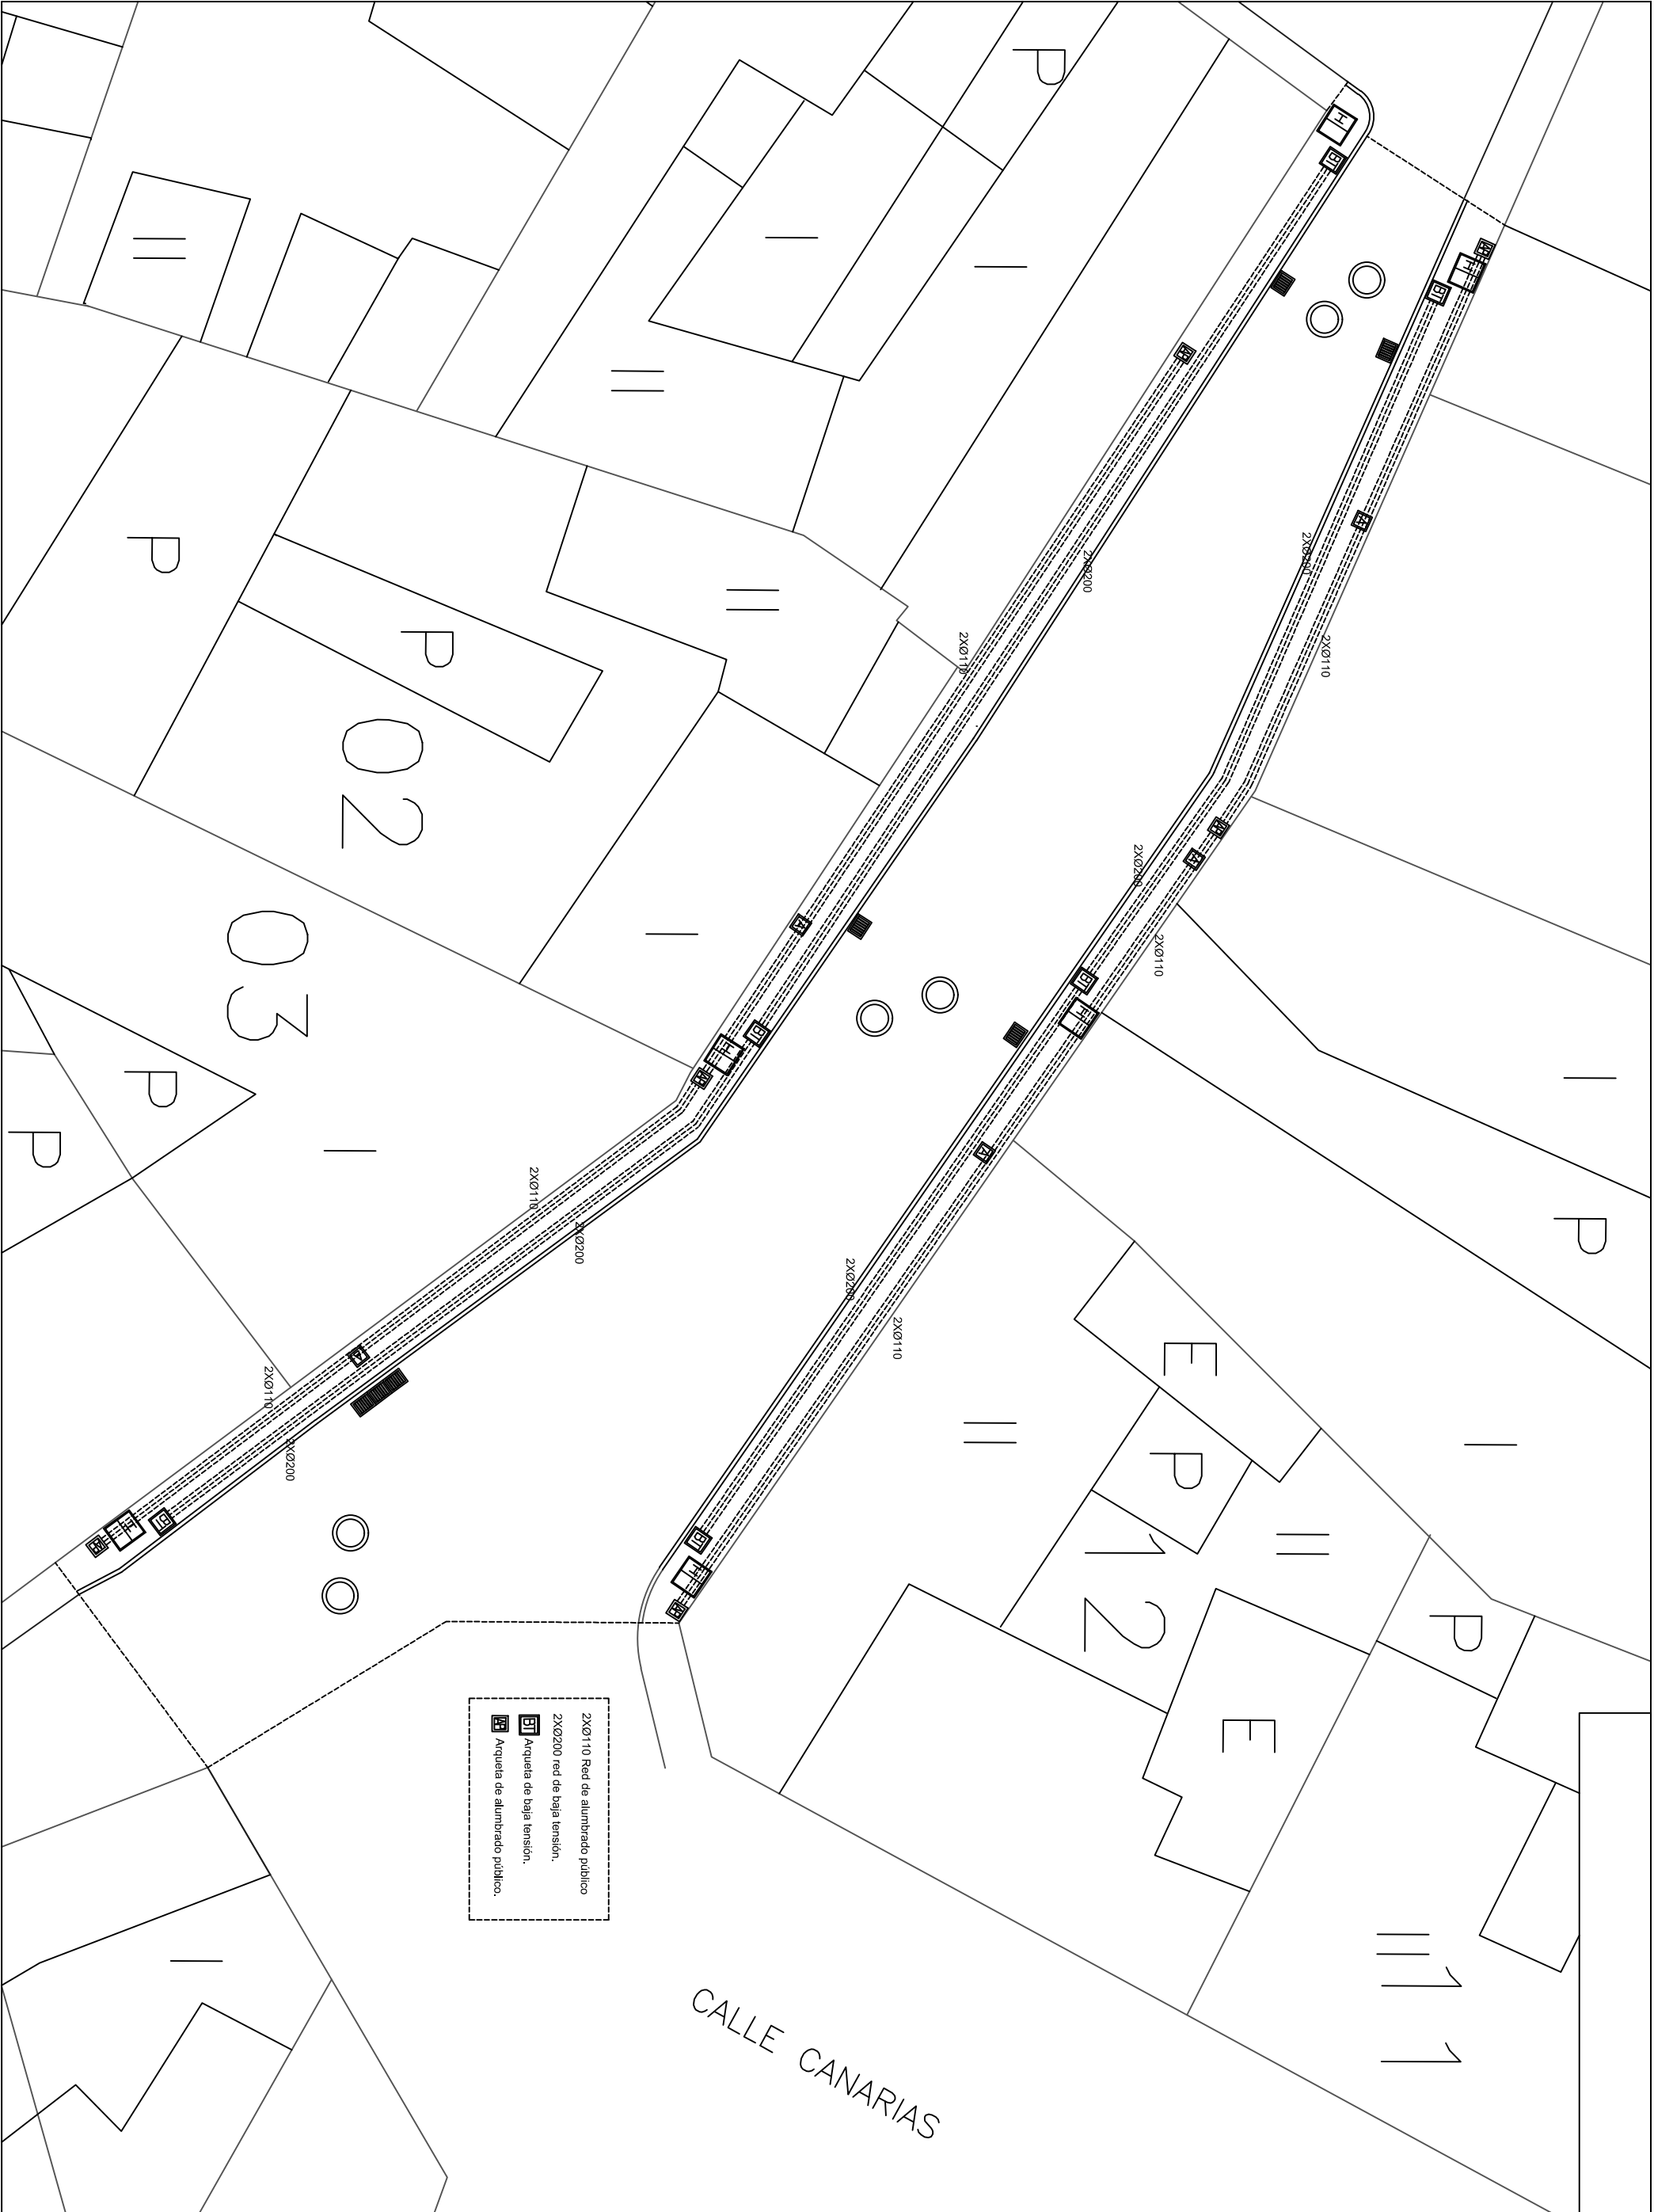


PROYECTO: Repavimentación calle Marqueses de Arucas entre cl. Canarias y cl. Antonio Gonzalez	PLANO: Red de alumbrado público y baja tensión.	PROMOTOR: Excmo. Ayuntamiento de Arucas		FECHA: Nov.- 2017	ESCALA: 1:200
ARQUITECTO: Gustavo Díaz Santana	EMPLAZAMIENTO:Arucas, Gran Canaria Calle Canarias - Calle Antonio Gonzalez	APAREJADOR: COLABORADORES: Angela Herrera Domínguez		Firma:	PLANO N°: 05

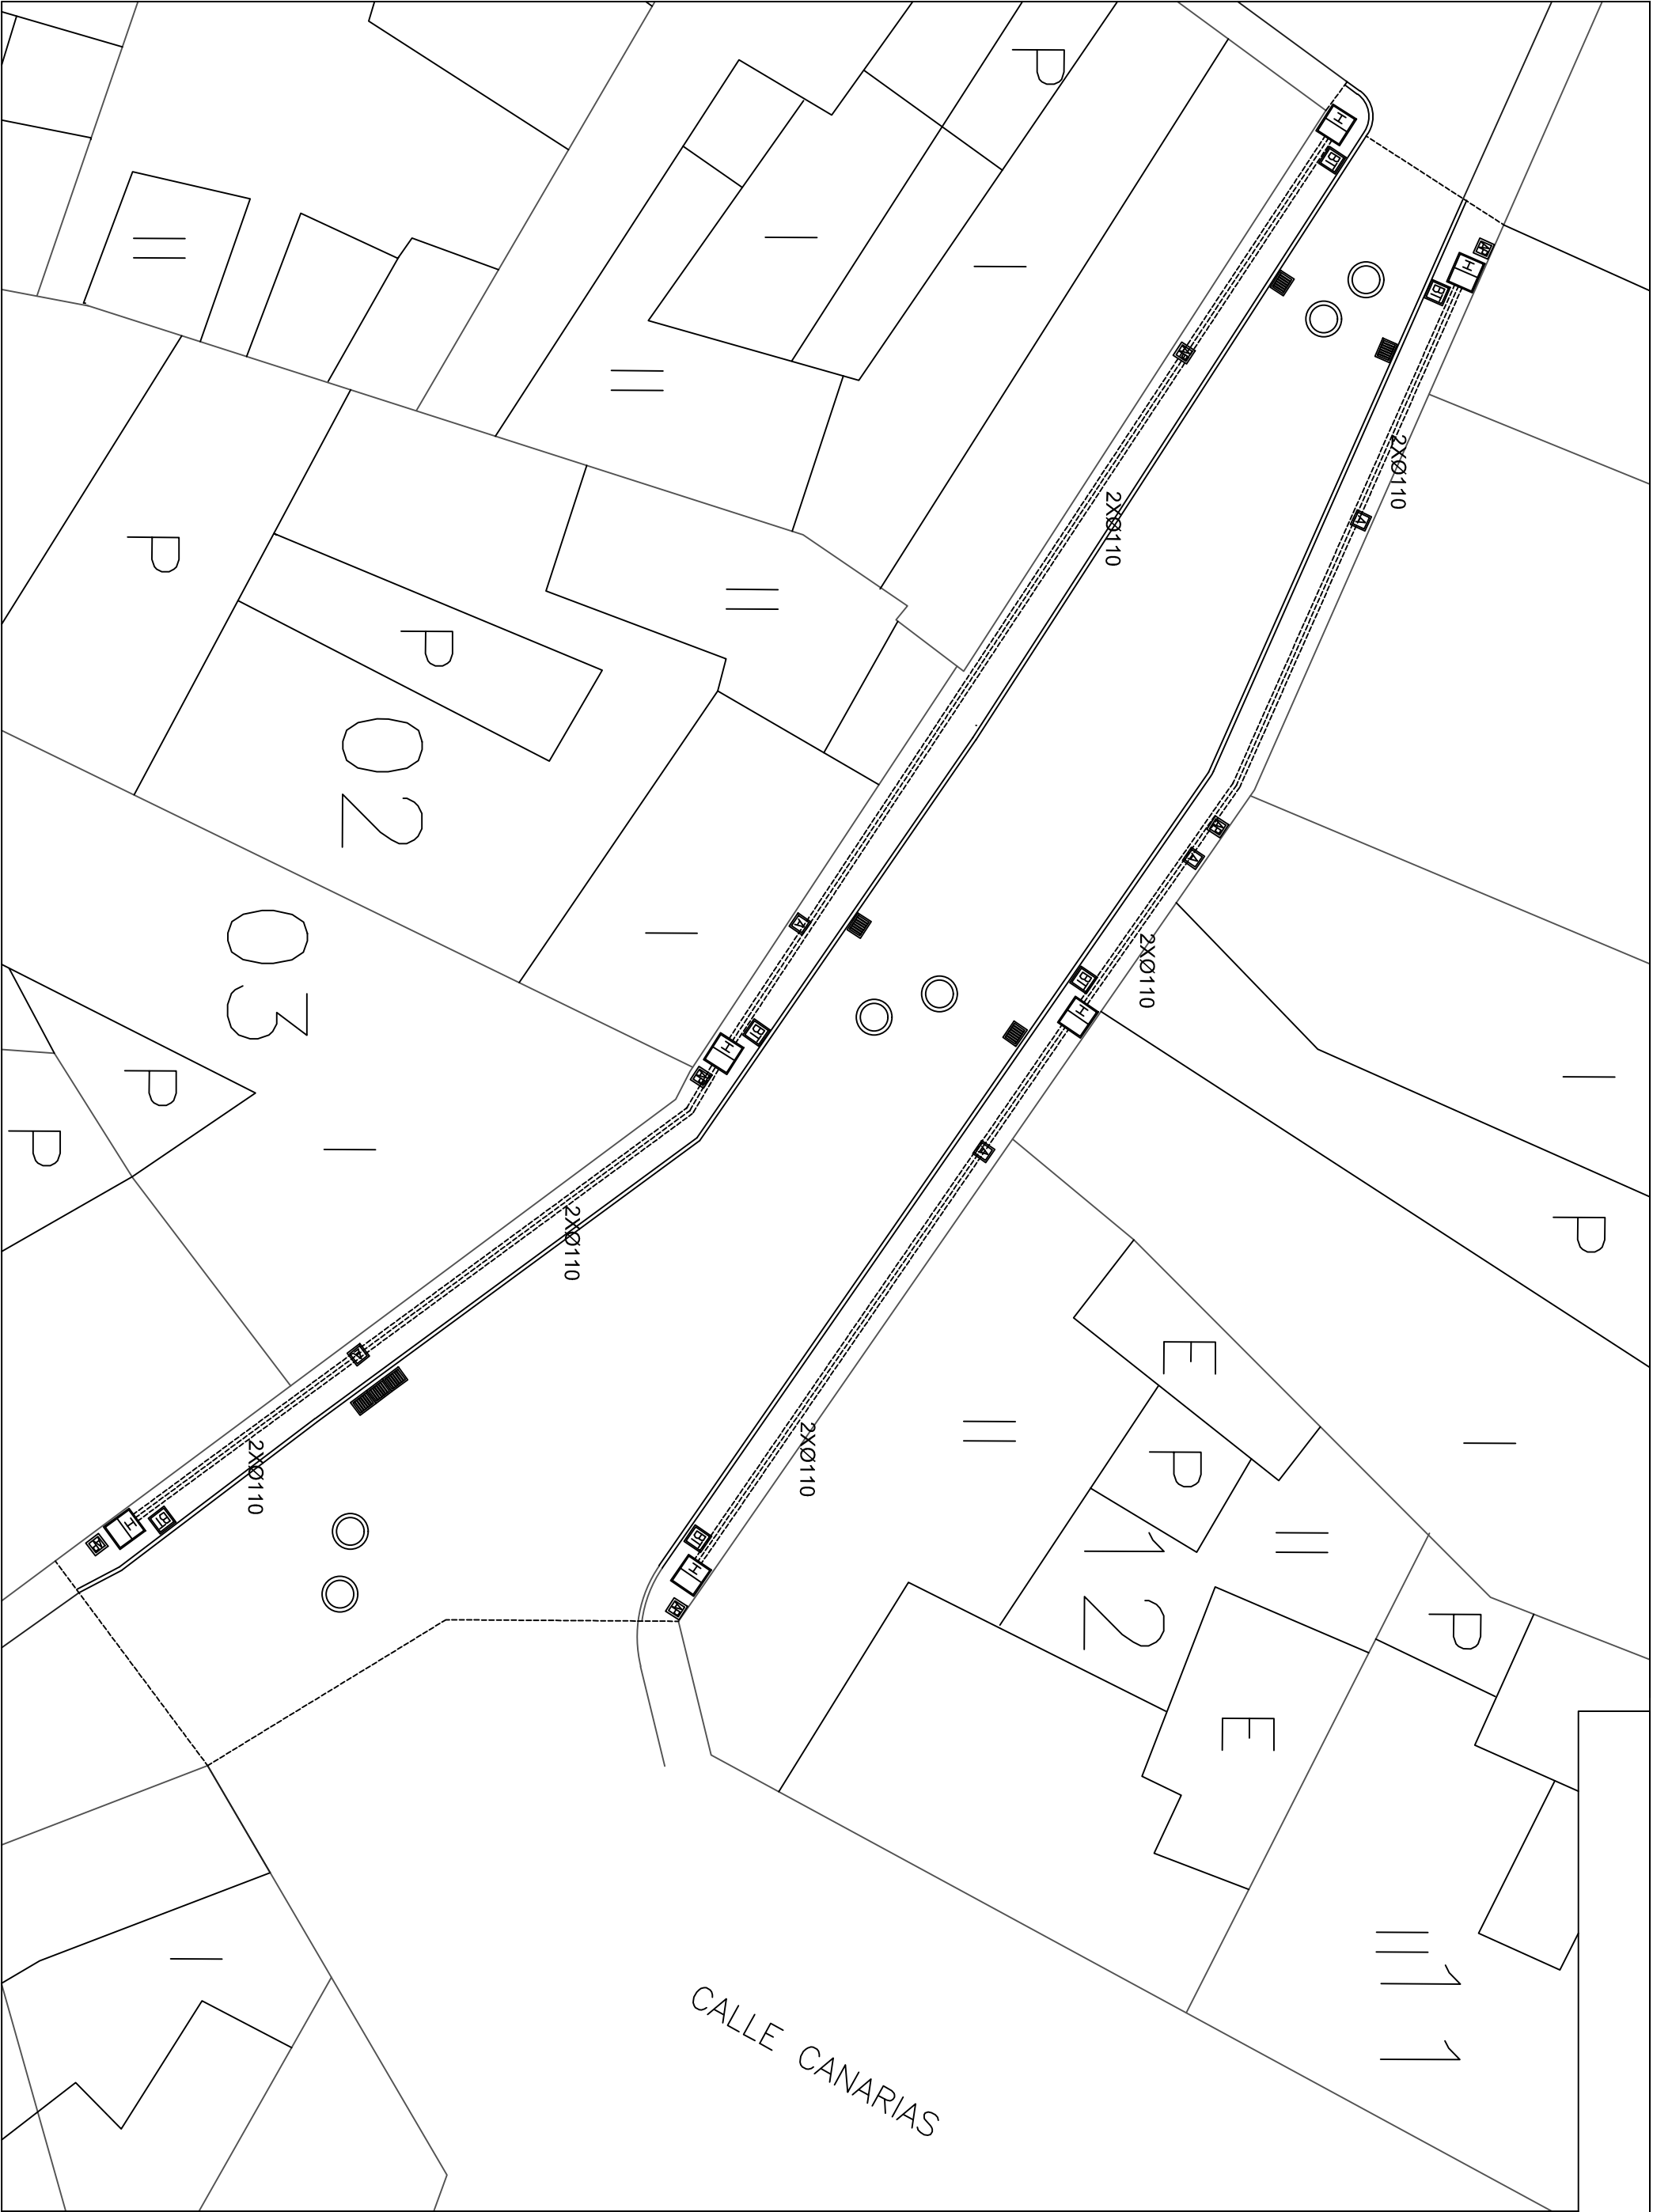


PROYECTO: Repavimentación calle Marqueses de Arucas entre c\l. Canarias y c\l. Antonio Gonzalez	PLANO: Red de telefonía	PROMOTOR: Excmo. Ayuntamiento de Arucas		FECHA: Nov.- 2017	ESCALA: 1:200
ARQUITECTO: Gustavo Díaz Santana	EMPLAZAMIENTO:Arucas, Gran Canaria Calle Canarias - Calle Antonio Gonzalez	APAREJADOR: COLABORADORES: Angela Herrera Domínguez	Firma:	PLANO N°: 06	

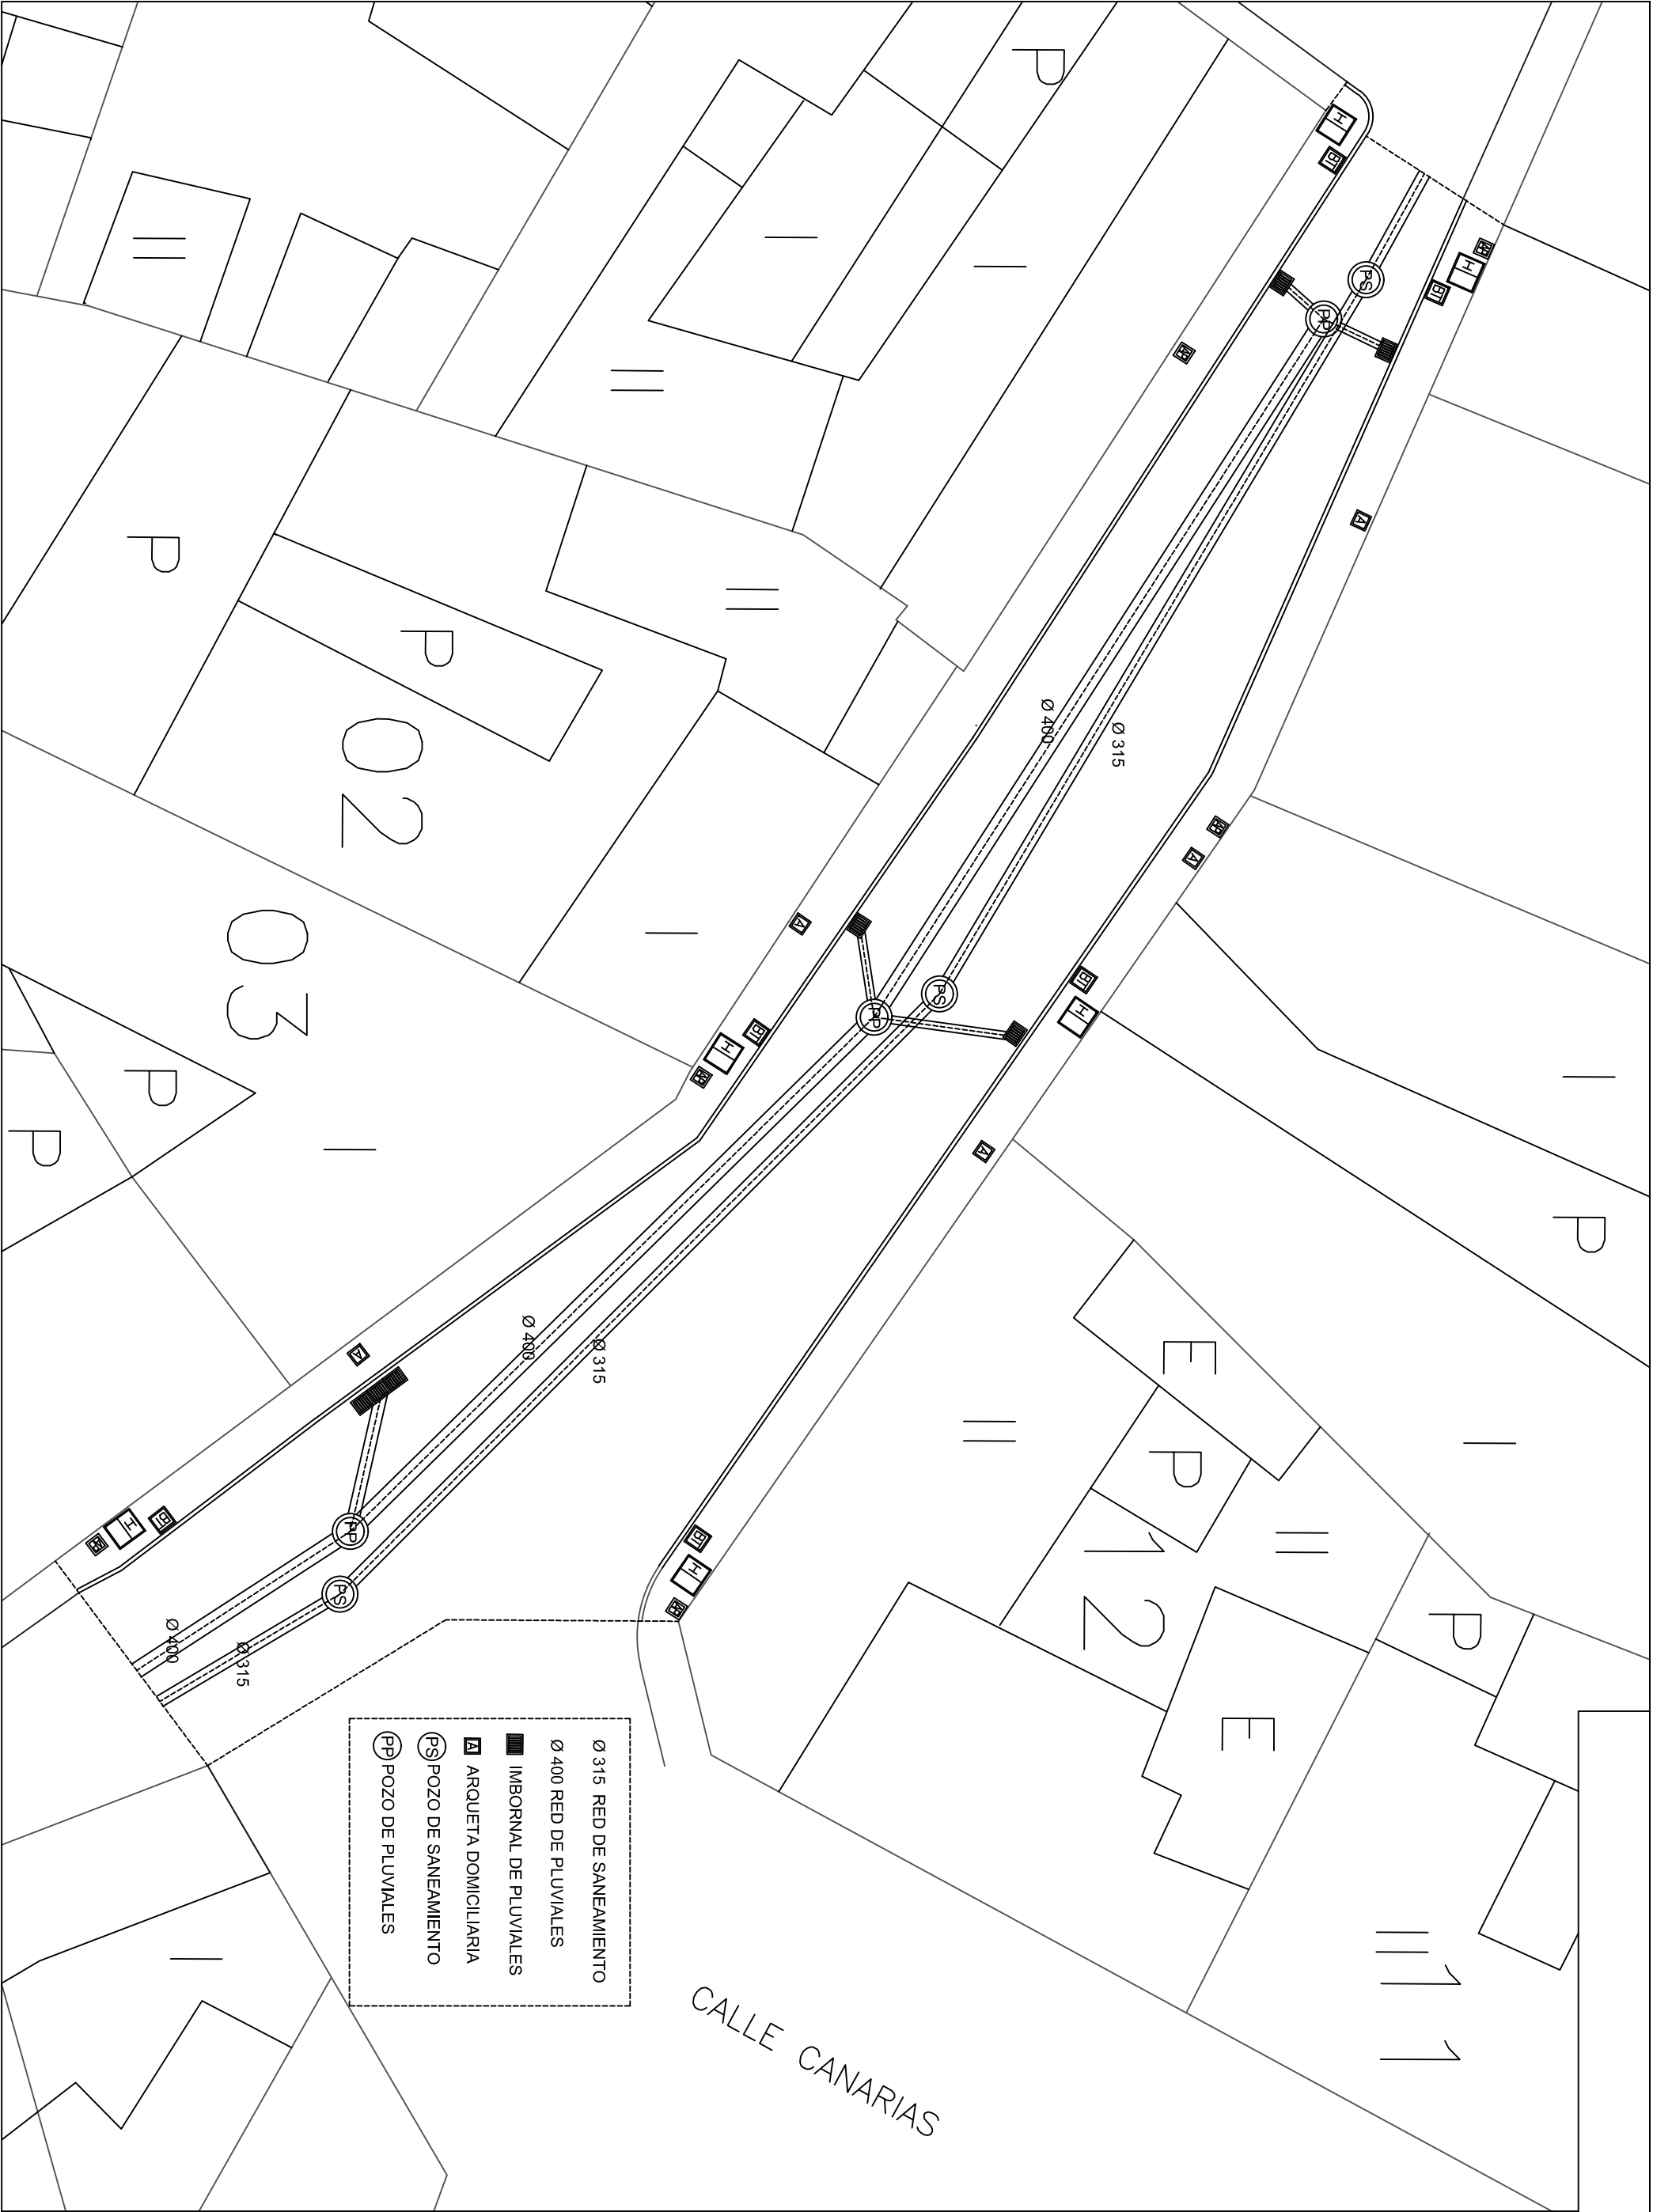


PROYECTO: Repavimentación calle Marqueses de Arucas entre c\l. Canarias y c\l. Antonio Gonzalez	PLANO: Red de saneamiento y pluviales	PROMOTOR: Excmo. Ayuntamiento de Arucas		FECHA: Nov.- 2017	ESCALA: 1:200
ARQUITECTO: Gustavo Díaz Santana	EMPLAZAMIENTO:Arucas, Gran Canaria Calle Canarias - Calle Antonio Gonzalez	APAREJADOR: COLABORADORES: Angela Herrera Domínguez		Firma:	PLANO N°: 07

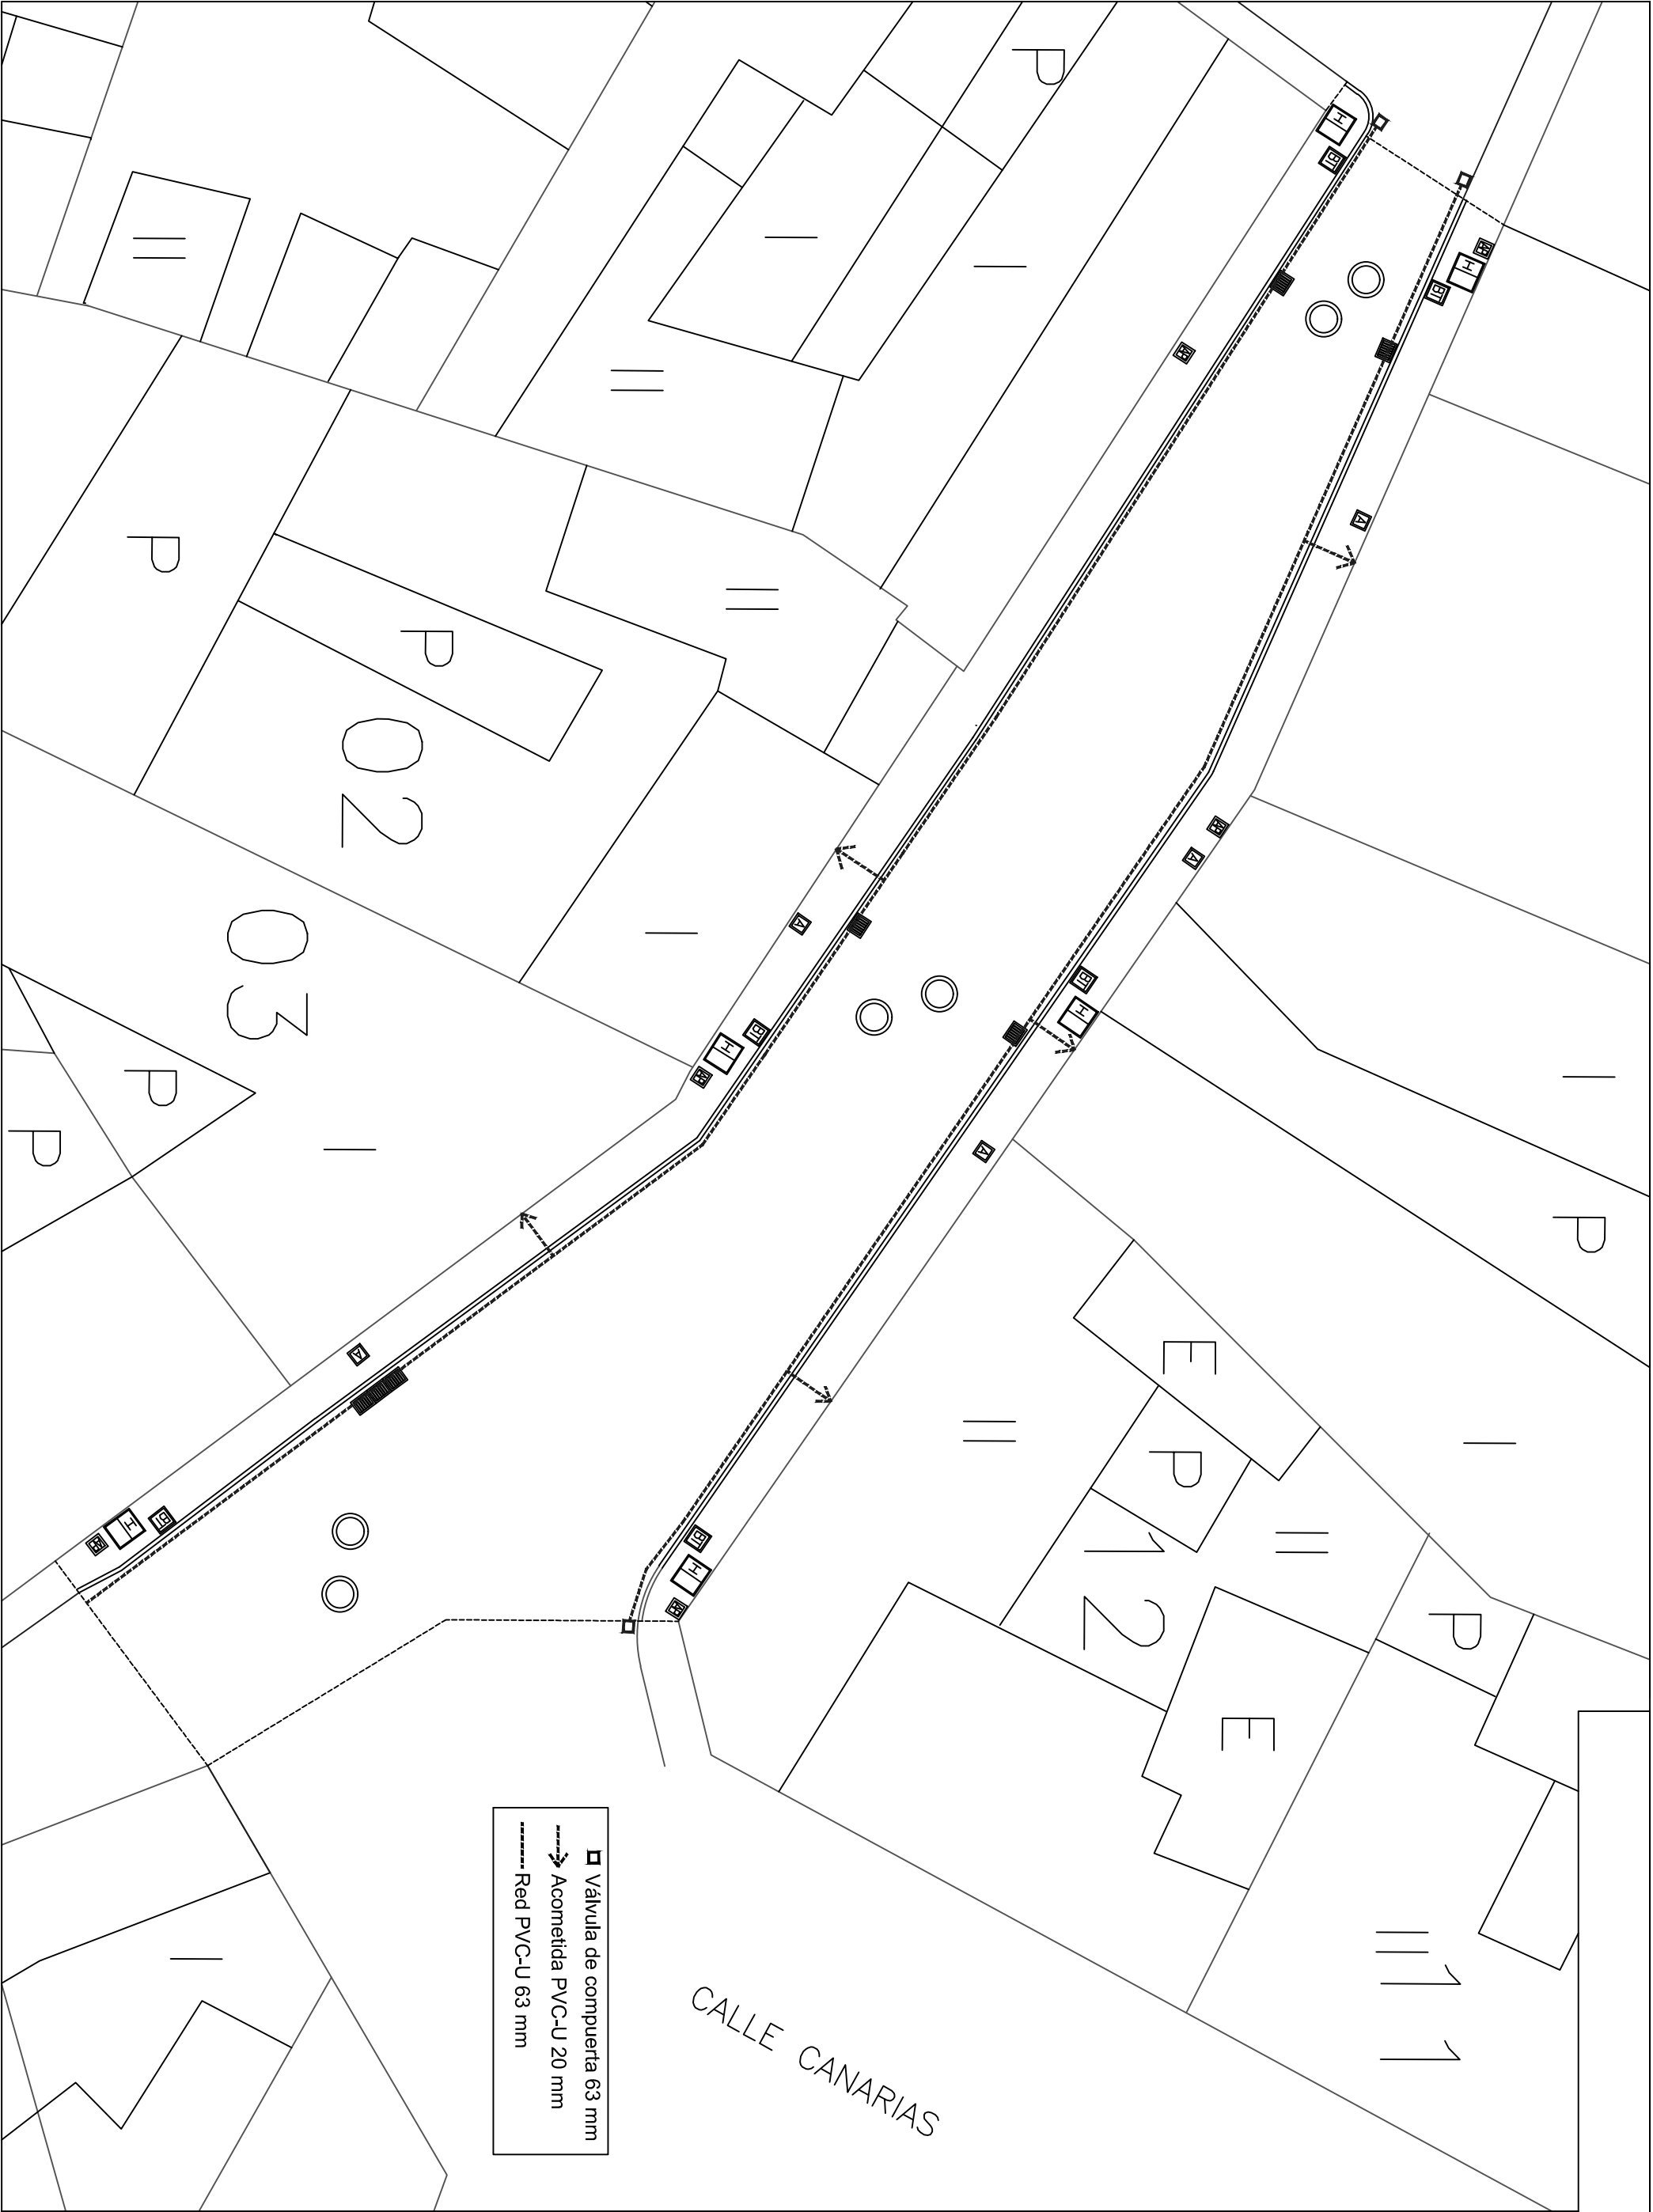

PROYECTO: Repavimentación calle Marqueses de Arucas entre c\l. Canarias y c\l. Antonio Gonzalez	PLANO: Red de abastecimiento de agua	PROMOTOR: Excmo. Ayuntamiento de Arucas		FECHA:	ESCALA:
				Nov.- 2017	1:200
ARQUITECTO: Gustavo Díaz Santana	EMPLAZAMIENTO:Arucas, Gran Canaria Calle Canarias - Calle Antonio Gonzalez	APAREJADOR:		Firma:	PLANO N°: 08
		COLABORADORES: Angela Herrera Domínguez			

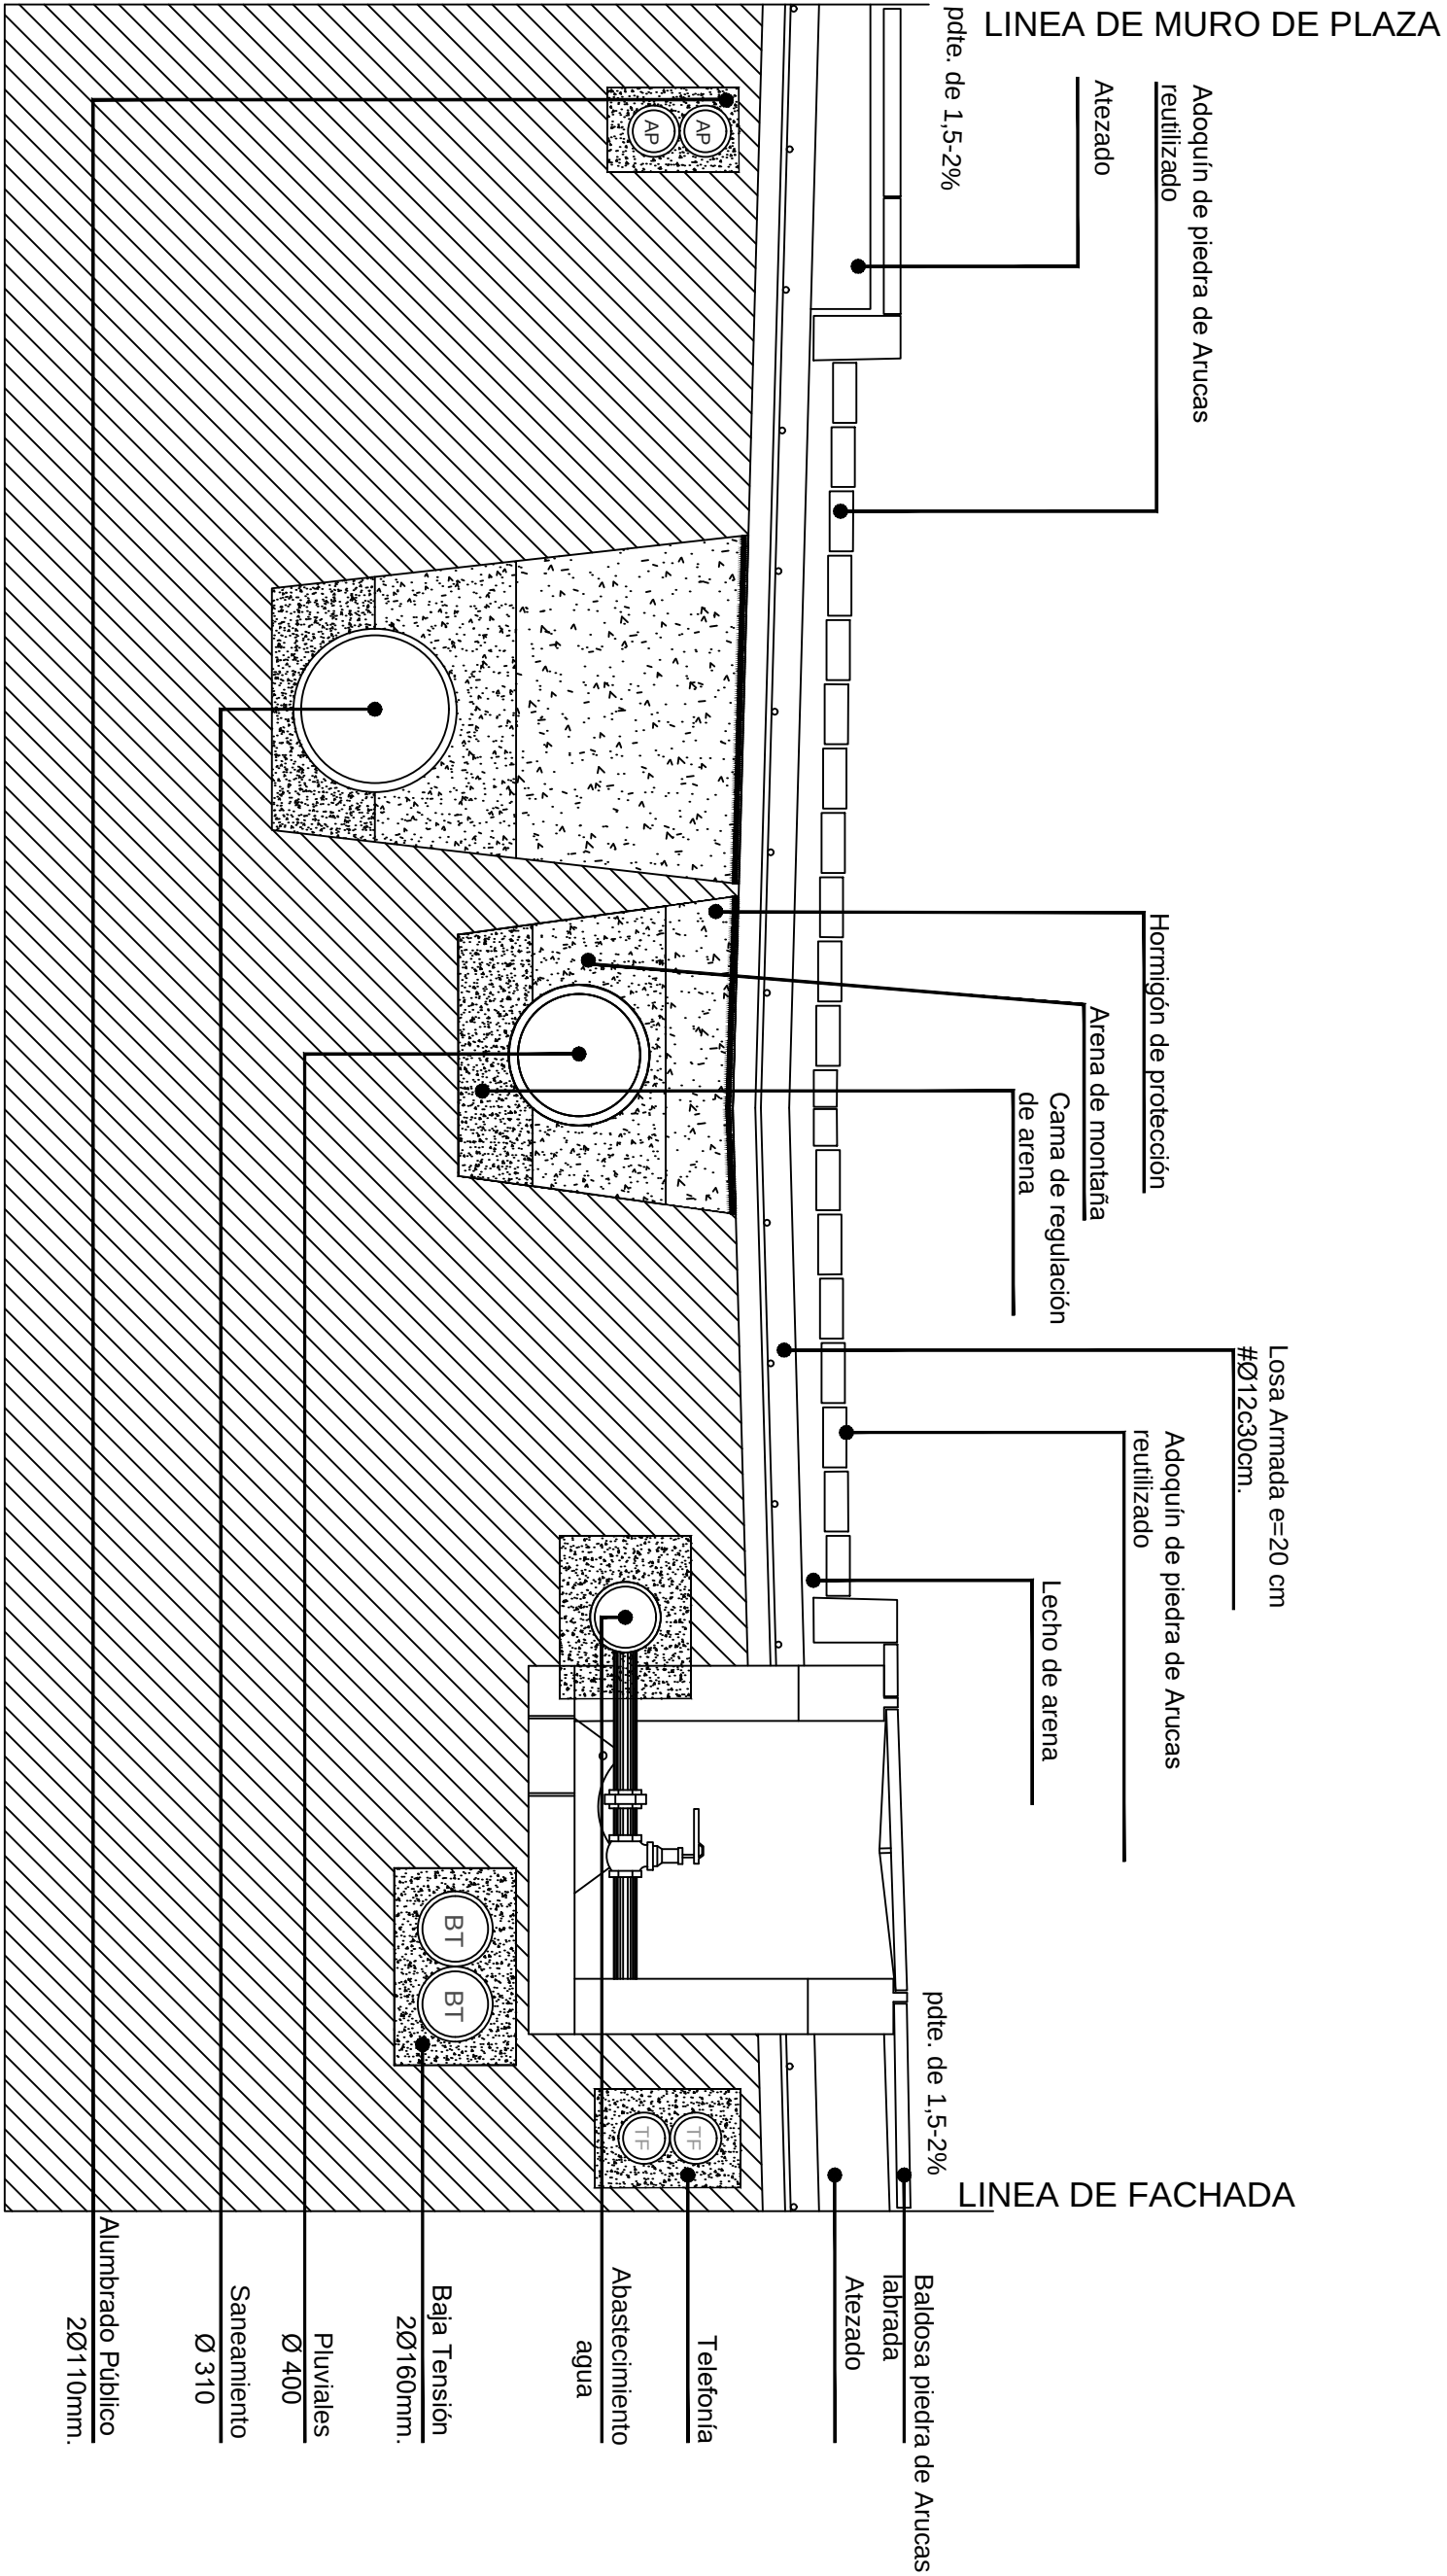

PROYECTO: Repavimentacion de la calle Marqueses de Arucas entre c/ Canarias y c/ Antonio Gzlez.	Plano: DETALLE	PROMOTOR: Excmo. Ayuntamiento de Arucas	FECHA: Nov 2017	ESCALA: 1:20
ARQUITECTO: Gustavo Díaz Santana	EMPLAZAMIENTO: Arucas, Gran Canaria Calle Marqueses de Arucas	APAREJADOR:	Firma:	PLANO N°: 09
		COLABORADORES:		

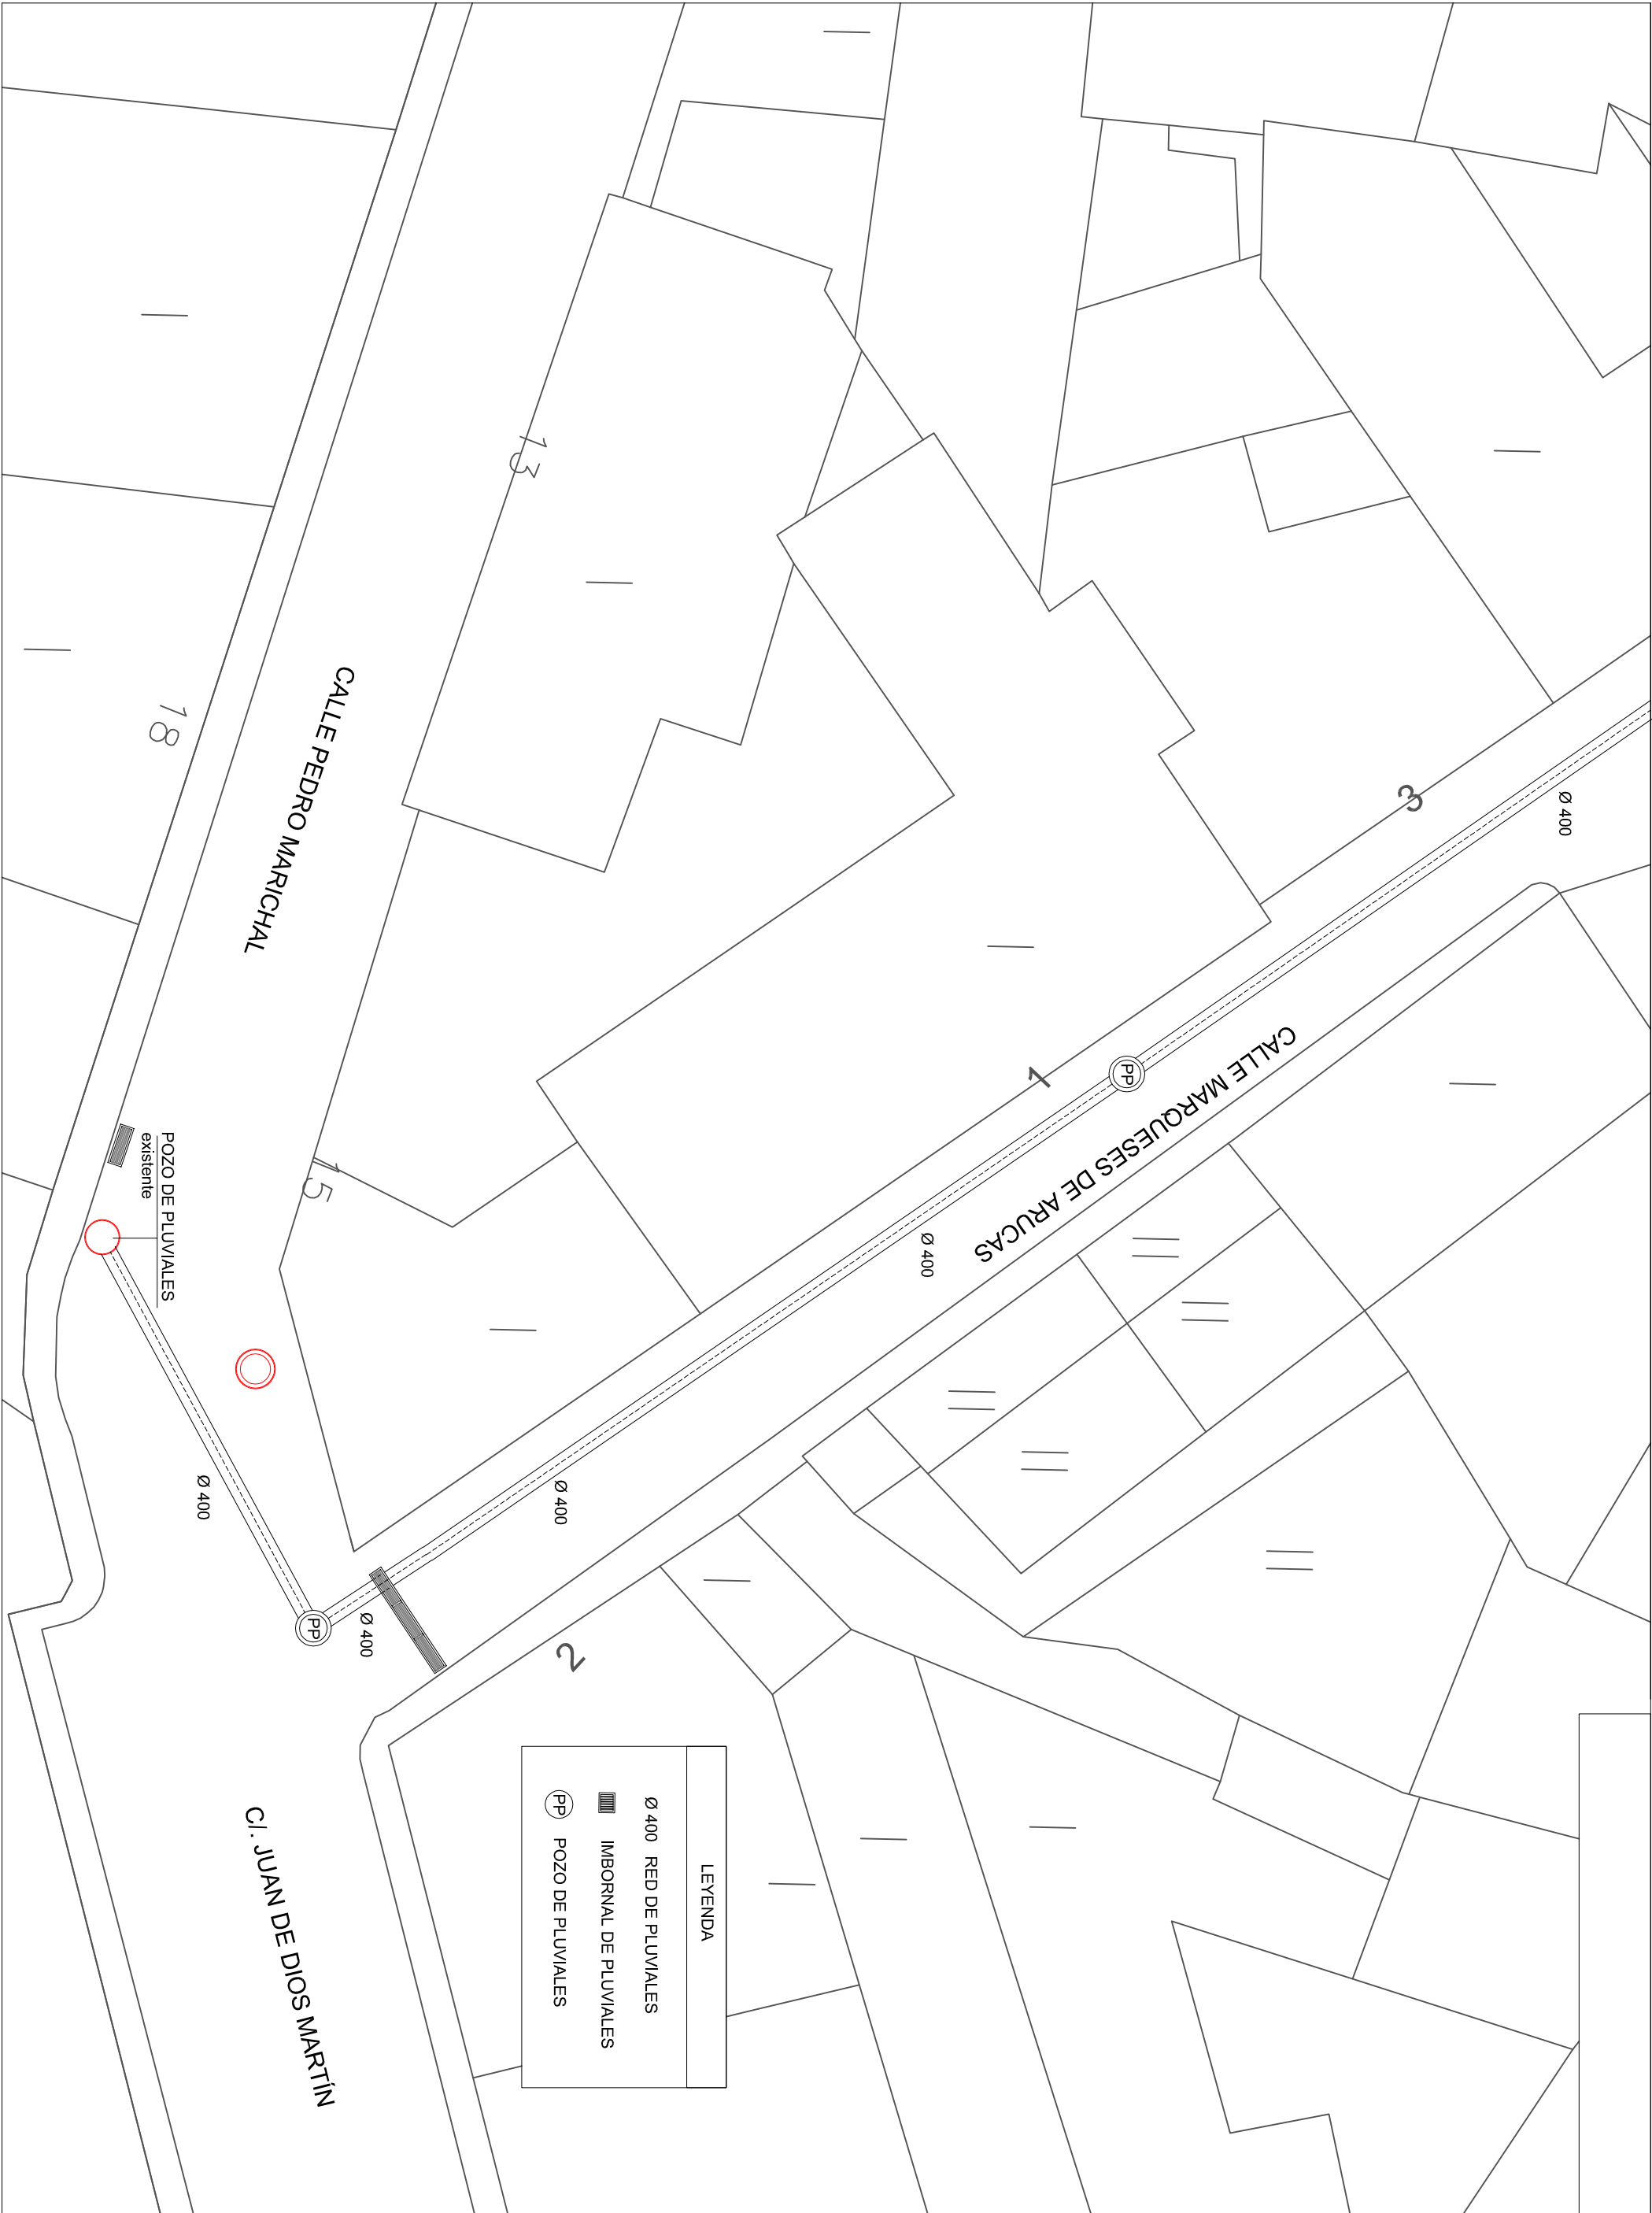

PROYECTO: Repavimentación calle Marqueses de Arucas entre c\l. Canarias y c\l. Antonio Gonzalez	PLANO: Conexión con pluviales	PROMOTOR: Excmo. Ayuntamiento de Arucas		FECHA: Nov.- 2017	ESCALA: 1:150
ARQUITECTO:	EMPLAZAMIENTO: Arucas, Gran Canaria Calle Canarias - Calle Antonio Gonzalez	APAREJADOR: COLABORADORES: Angela Herrera Domínguez		Firma:	PLANO N°: 10