QUINTANA MARTIN PEDRO ANGEL - 78467294B

Firmado digitalmente por QUINTANA MARTIN PEDRO ANGEL - 78467294B
Nombre de reconocimiento (DN): c=ES, serialNumber=78467294B, sn=QUINTANA MARTIN, givenName=PEDRO ANGEL, cn=QUINTANA MARTIN PEDRO ANGEL - 78467294B
Fecha: 2017.12.14 14:11:00 Z



EXCMO. AYUNTAMIENTO DE ARUCAS.

DOCUMENTO Nº2

PLANOS.

Índice de Planos

1. Situación
2. Emplazamiento
3. Planeamiento urbanístico
4. Deslinde marítimo terrestre
    - 4.1. Ocupación deslinde marítimo
5. Delimitación zonas GC-2
6. Topográfico. Plano índice
    - 6.1.Topográfico. Plano 1
    - 6.2.Topográfico. Plano 2
    - 6.3.Topográfico. Plano 3
    - 6.4.Topográfico. Plano 4
    - 6.5.Topográfico. Plano 5
7. Planta general. Plano índice
    - 7.1. Planta general. Plano 1
    - 7.2. Planta general. Plano 2
    - 7.3. Planta general. Plano 3
    - 7.4. Planta general. Plano 4
    - 7.5. Planta general. Plano 5
8. Planta general acotaciones. Plano índice
    - 8.1. Planta general Acotaciones. Plano 1
    - 8.2. Planta general Acotaciones. Plano 2
    - 8.3. Planta general Acotaciones. Plano 3
    - 8.4. Planta general Acotaciones. Plano 4
    - 8.5. Planta general Acotaciones. Plano 5
9. Planta general de jardinería. Plano índice
    - 9.1. Planta general de jardinería. Plano 1
    - 9.2. Planta general de jardinería. Plano 2
    - 9.3. Planta general de jardinería. Plano 3

9.4. Planta general de jardinería. Plano 4

9.5. Planta general de jardinería. Plano 5

10. Sección tipo A-A'

10.1. Sección tipo B-B'

10.2. Sección tipo C-C'

10.3. Sección tipo D-D'

11. Detalles mobiliario urbano. Mejoras.

12. Planta general señalización. Plano índice

12.1. Planta general señalización. Plano 1

12.2. Planta general señalización. Plano 2

12.3. Planta general señalización. Plano 3

12.4. Planta general señalización. Plano 4

12.5. Planta general señalización. Plano 5

13. Señalización de obras

14. Planta general actuación definitiva. Plano índice

14.1. Planta general actuación definitiva. Plano 1

14.2. Planta general actuación definitiva. Plano 2

14.3. Planta general actuación definitiva. Plano 3

14.4. Planta general actuación definitiva. Plano 4

14.5. Planta general actuación definitiva. Plano 5

15. Infografía Planta.

15.1. Infografía. Vista Norte.

15.2. Infografía. Vista Norte Zoom.

15.3. Infografía. Vista Pie 1.

15.4. Infografía. Vista Pie 2.

15.5. Infografía Vista Pie 3.

15.6. Infografía. Vista Sur.

15.7. Infografía. Vista Azotea.


15.8. Infografía. Vista Norte Sección.

15.9. Fotomontaje 1.


15.10. Fotomontaje 2.

Gran Canaria

SITUACION

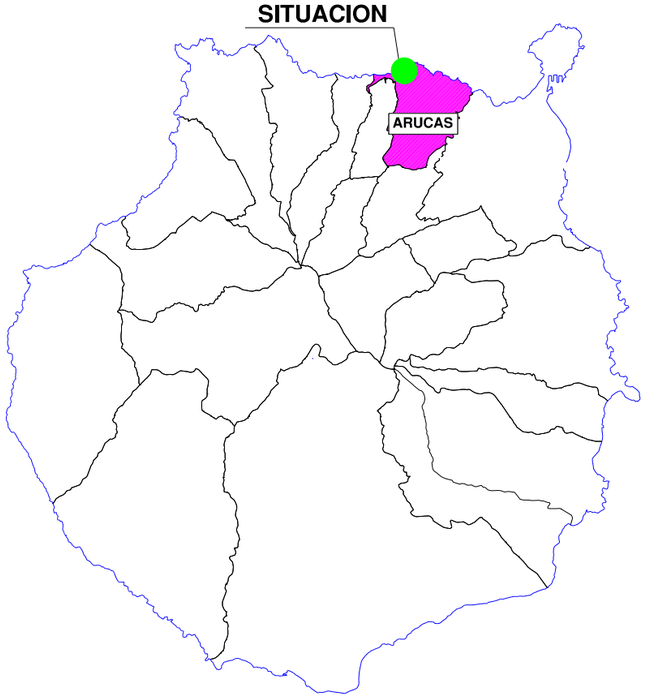

ISLAS CANARIAS

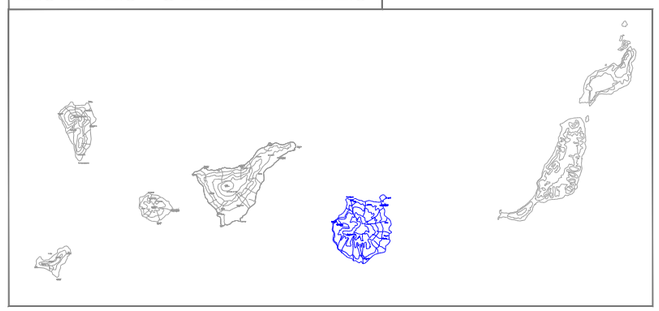

EMPLAZAMIENTO



EXCMO. AYUNTAMIENTO DE ARUCAS

Estudio Redactor del Proyecto:

CANARIAS INGENIERÍA CIVIL S.L. CONSULTORES
Tlf: 928 70 31 70
Tlf: 928 38 12 10
Fax: 928 70 36 03
canariasingc@telefonica.net

Ingeniero Autor del Proyecto:

Pedro Quintana Martín.

Fecha: Julio 2.016

Escala: Sin Escala

Proyecto Const.: Culminación de la Vía de Servicio Junto al Paseo Marítimo de Los Charcones.


Situación: El Puertillo. Bañaderos. T.M. Arucas.

Denominación de Plano:

SITUACIÓN


PLANO Nº: **1**

EMPLAZAMIENTO

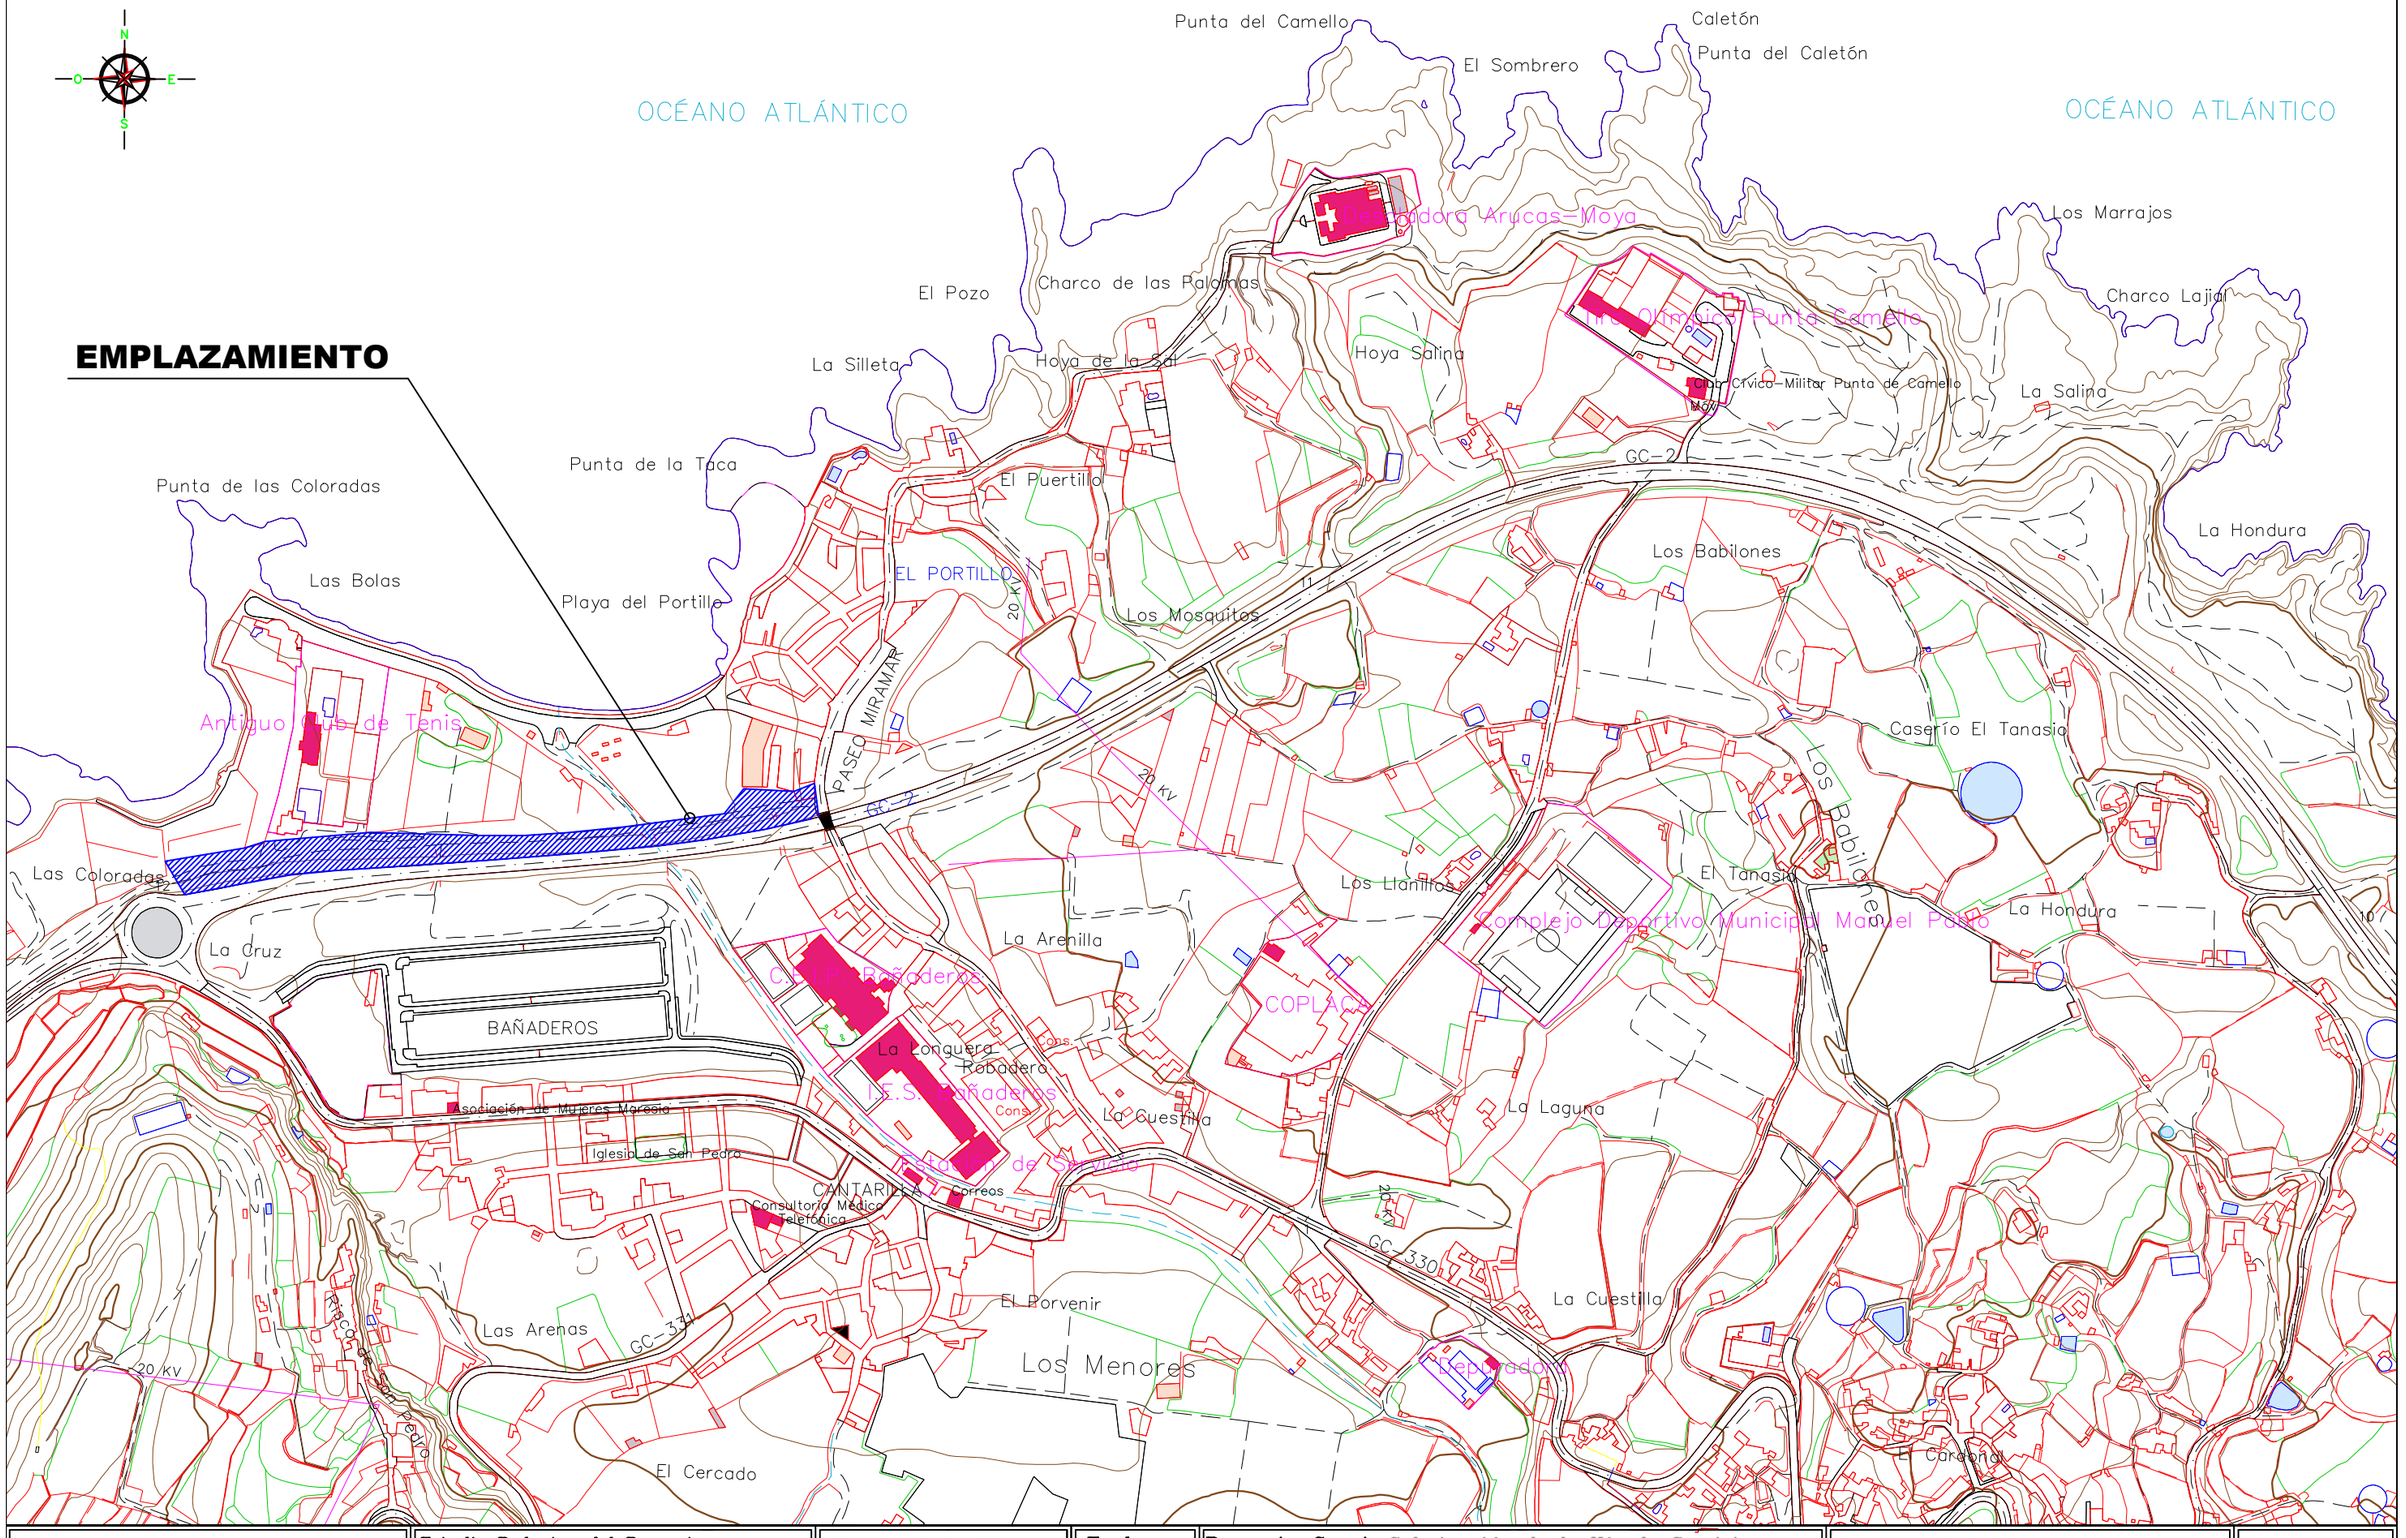

EXCMO. AYUNTAMIENTO DE ARUCAS	**Estudio Redactor del Proyecto:** CANARIAS INGENIERÍA CIVIL S.L. CONSULTORES Tlf: 928 70 31 70 Tlf: 928 38 12 10 Fax: 928 70 36 03 canariasingc@telefonica.net	**Ingeniero Autor del Proyecto:** Pedro Quintana Martín.	**Fecha:** Julio 2.016	**Proyecto Const.:** Culminación de la Vía de Servicio Junto al Paseo Marítimo de Los Charcones.	**Denominación de Plano:** **EMPLAZAMIENTO**
			Escala: 1/5.000	**Situación:** El Puertillo. Bañaderos. T.M. Arucas.	PLANO Nº: **2**

ZONA DE ACTUACIÓN

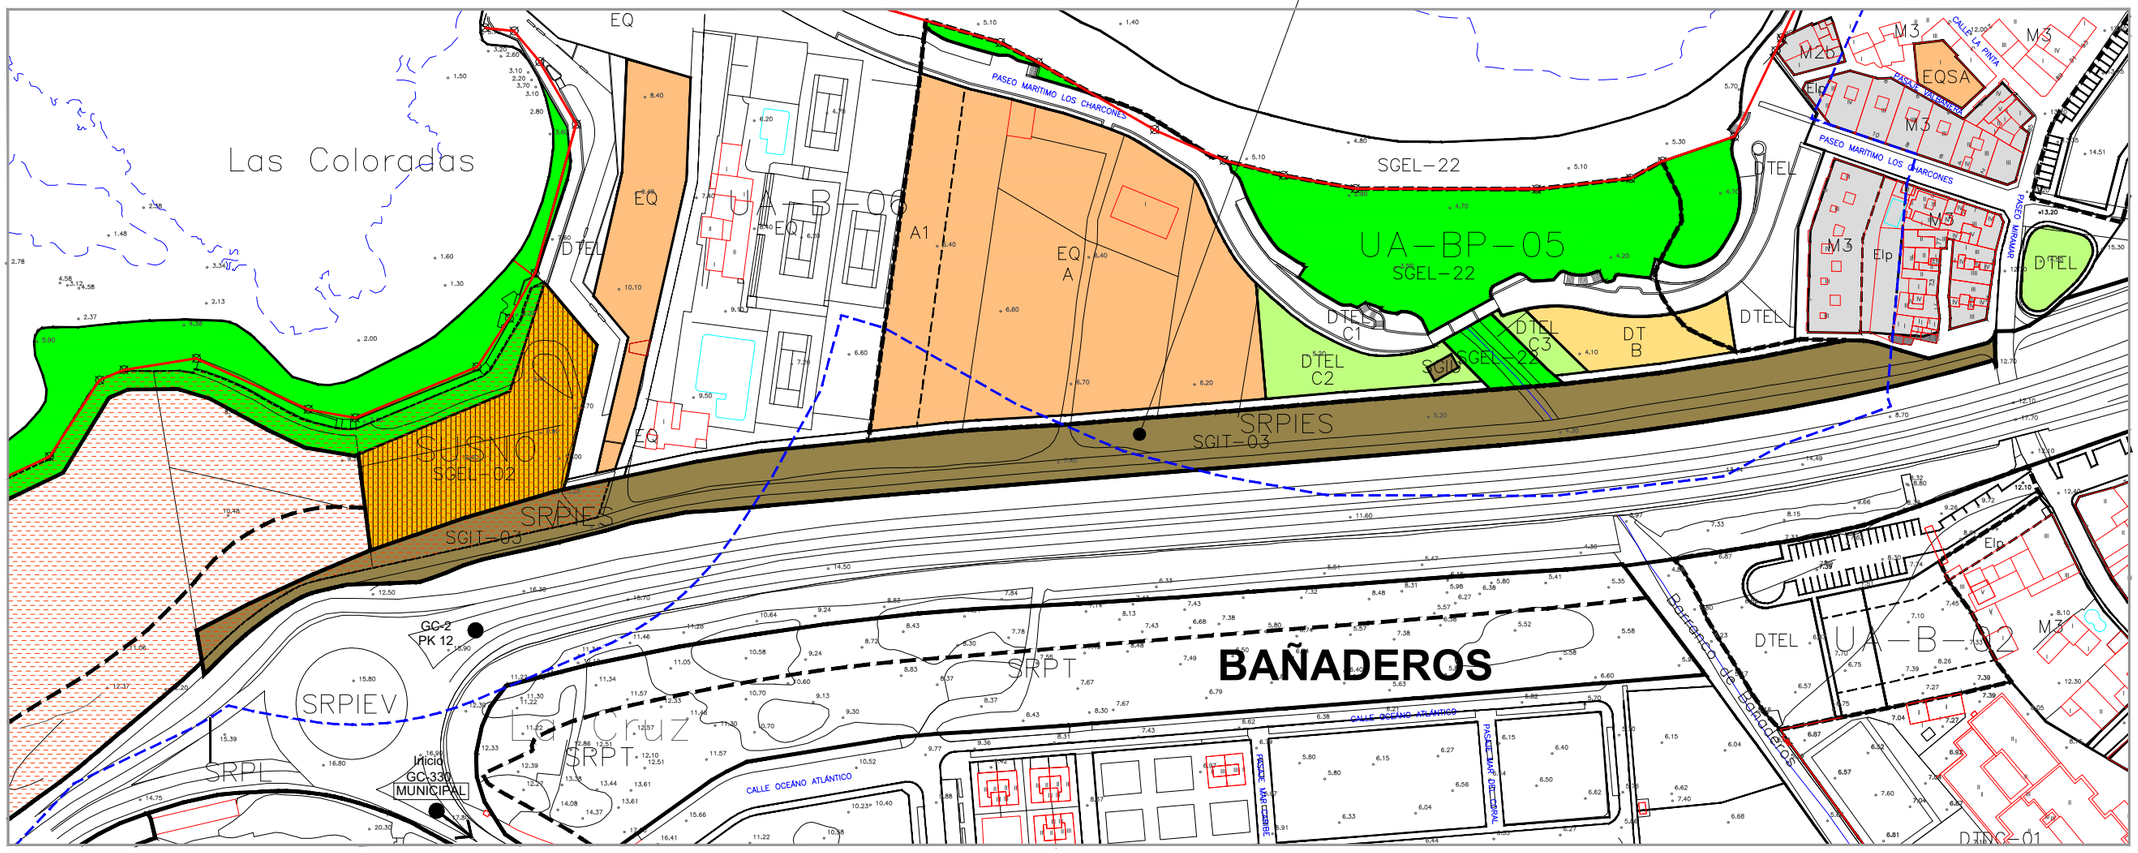
Las Coloradas
SUSNO
SGEL-02
SRPIES
SGIT-03
EQ
DTEL
UA-BP-06
A1
UA-BP-05
SGEL-22
SGEL-22
DTEL C1
DTEL C2
DTEL C3
DT B
DTEL
SRPIES
SGIT-03
M2b
M3
EQSA
Elp
PASEO MARITIMO LOS CHARCONES
PASEO MIRAMAR
CALLE LA PINTA
DTEL
GC-2
PK 12
SRPIEV
SRPL
Inicio
GC-330
MUNICIPAL
La Cruz
SRPT
SRPT
BAÑADEROS
CALLE OCEANO ATLANTICO
PASEO MARITIMO
PASEO MARITIMO
Reperfilado de Bañaderos
DTEL
UA-B-02
M3
DTEL
DTEL
DTEL



LEYENDA

- **Deslinde del Dominio Público Marítimo Terrestre.**
- **Límite Servidumbre Protección de Costas.**
- **Límite Servidumbre Protección de Costas. (100m).**

EXCMO. AYUNTAMIENTO DE ARUCAS

Estudio Redactor del Proyecto:

INGENIERÍA CIVIL CANARIAS S.L.
C O N S U L T O R E S
Tlf: 928 70 31 70
Tlf: 928 38 12 10
Fax: 928 70 36 03
canariasingc@telefonica.net

Ingeniero Autor del Proyecto:

Pedro Quintana Martín.

Fecha: Julio 2.016

Escala: Sin Escala

Proyecto Const.: Culminación de la Vía de Servicio Junto al Paseo Marítimo de Los Charcones.

Situación: El Puertillo. Bañaderos. T.M. Arucas.

Denominación de Plano:

DESLINDE MARÍTIMO TERRESTRE

PLANO Nº: **4**





LEYENDA

Límite Servidumbre Protección de Costas. (100m).


Superficie Ocupada: 6.438m2

EXCMO. AYUNTAMIENTO DE ARUCAS	Estudio Redactor del Proyecto: CANARIAS INGENIERÍA CIVIL S.L. CONSULTORES Tlf: 928 70 31 70 Tlf: 928 38 12 10 Fax: 928 70 36 03 canariasingc@telefonica.net	Ingeniero Autor del Proyecto: Pedro Quintana Martín.	Fecha: Julio 2.016	Proyecto Const.: Culminación de la Vía de Servicio Junto al Paseo Marítimo de Los Charcones.	Denominación de Plano: **OCUPACIÓN DESLINDE MARÍTIMO TERRESTRE**
			Escala: 1/1.500	Situación: El Puertillo. Bañaderos. T.M. Arucas.	PLANO Nº: **4.1**

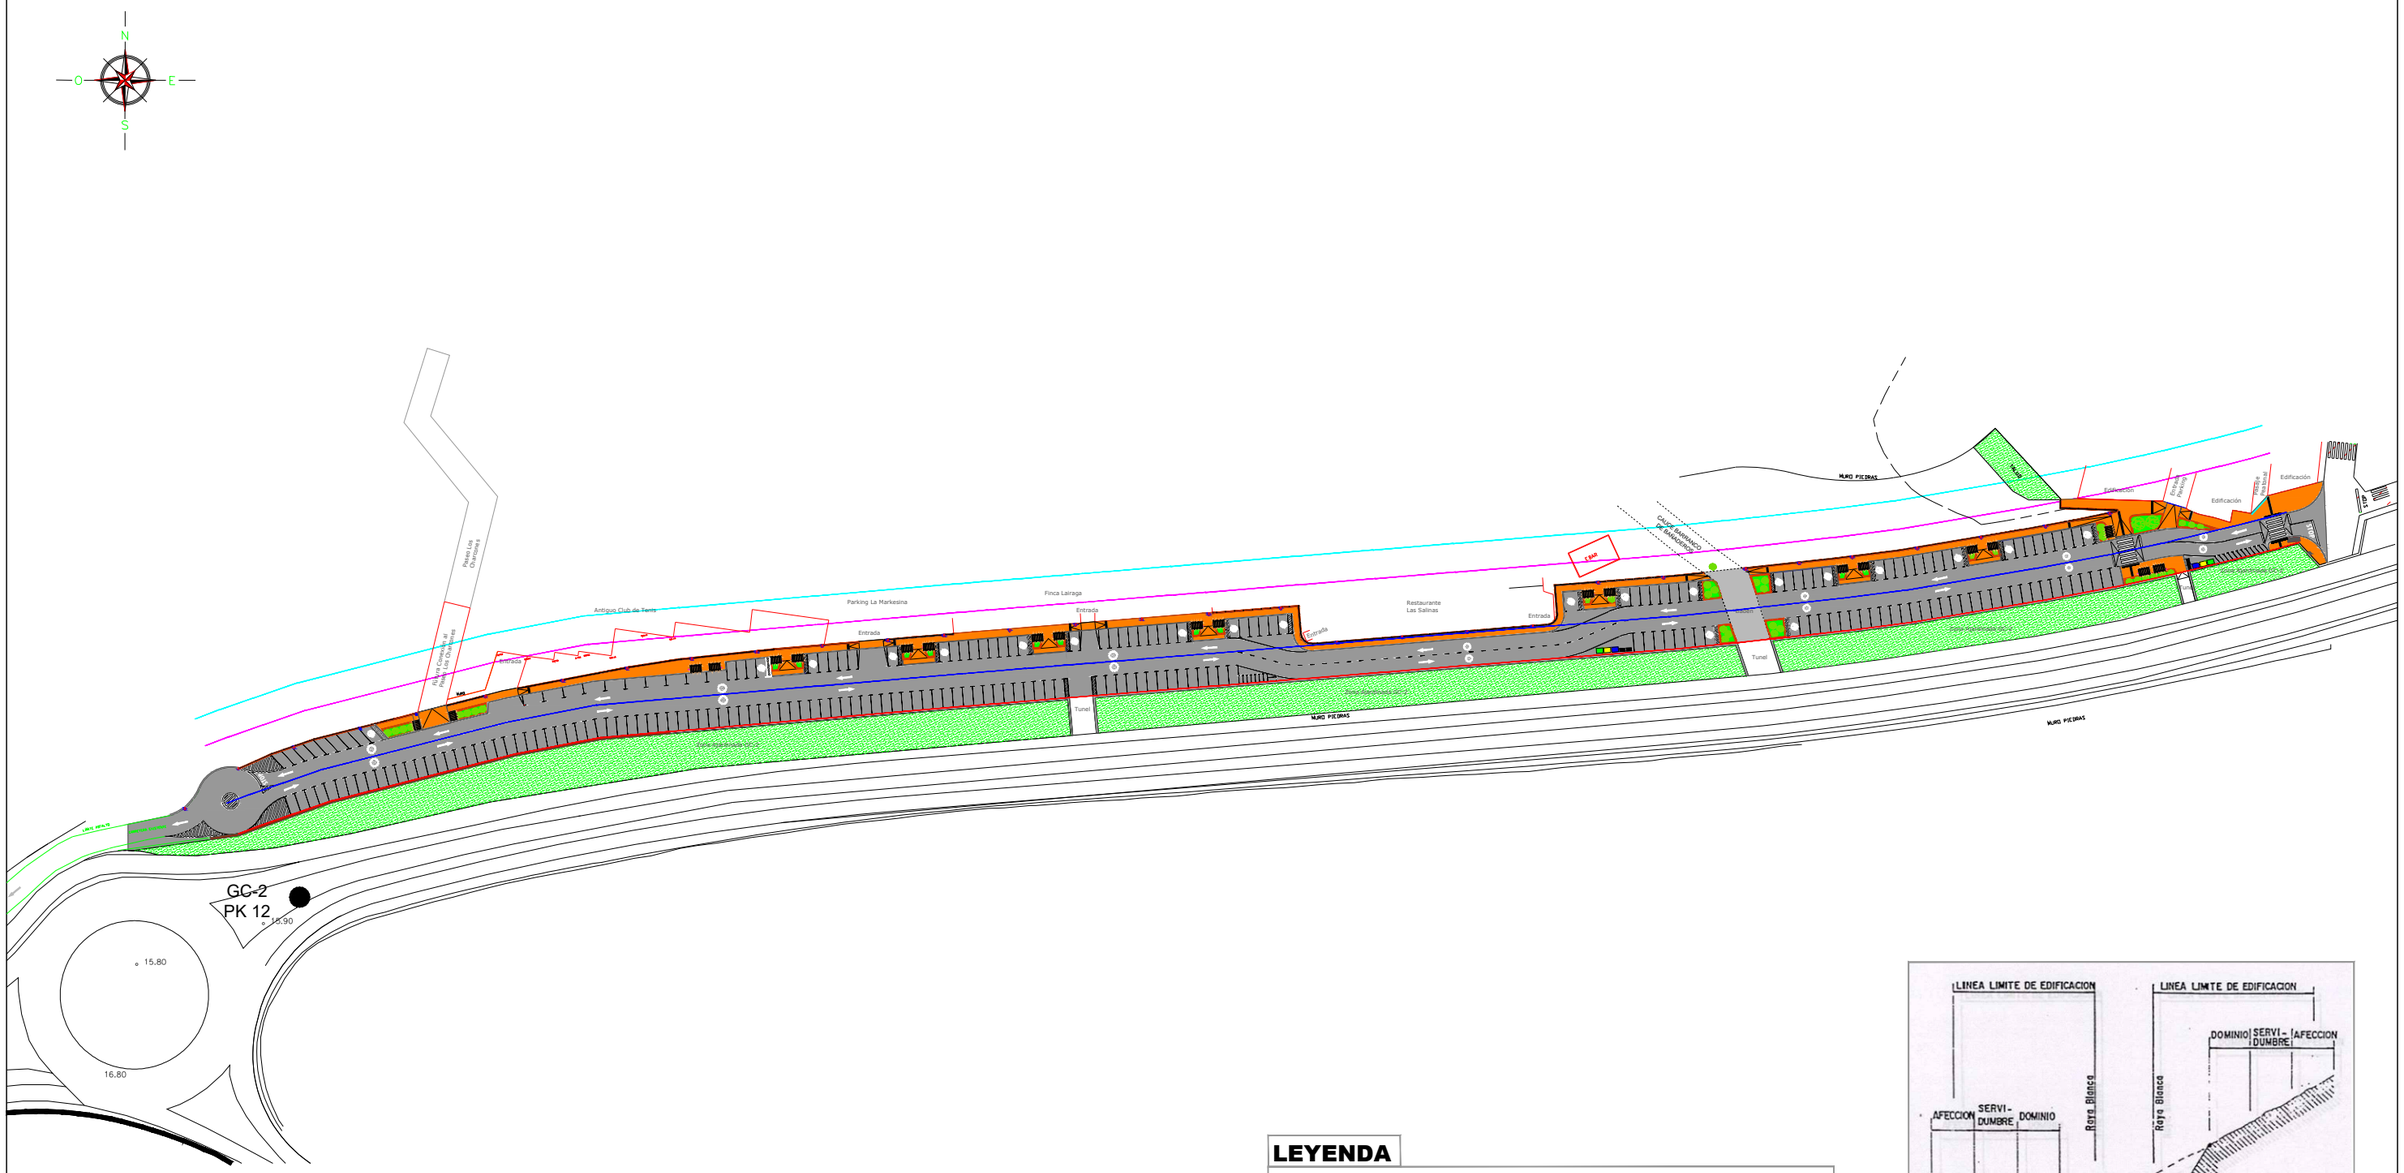

N
O
E
S
Paseo Los Charcones
Antiguo Club de Tenis
Parking La Markesina
Finca Lairaga
Restaurante Las Salinas
Entrada
Entrada
Entrada
Entrada
Entrada
Tunel
Tunel
Carretera
Caja de amortiguación de vibraciones
FARO
MURO PICONAS
MURO PICONAS
MURO PICONAS
Edificación
Edificación
Edificación
Edificación
Pista Peatonal
Pista Peatonal
Pista Peatonal

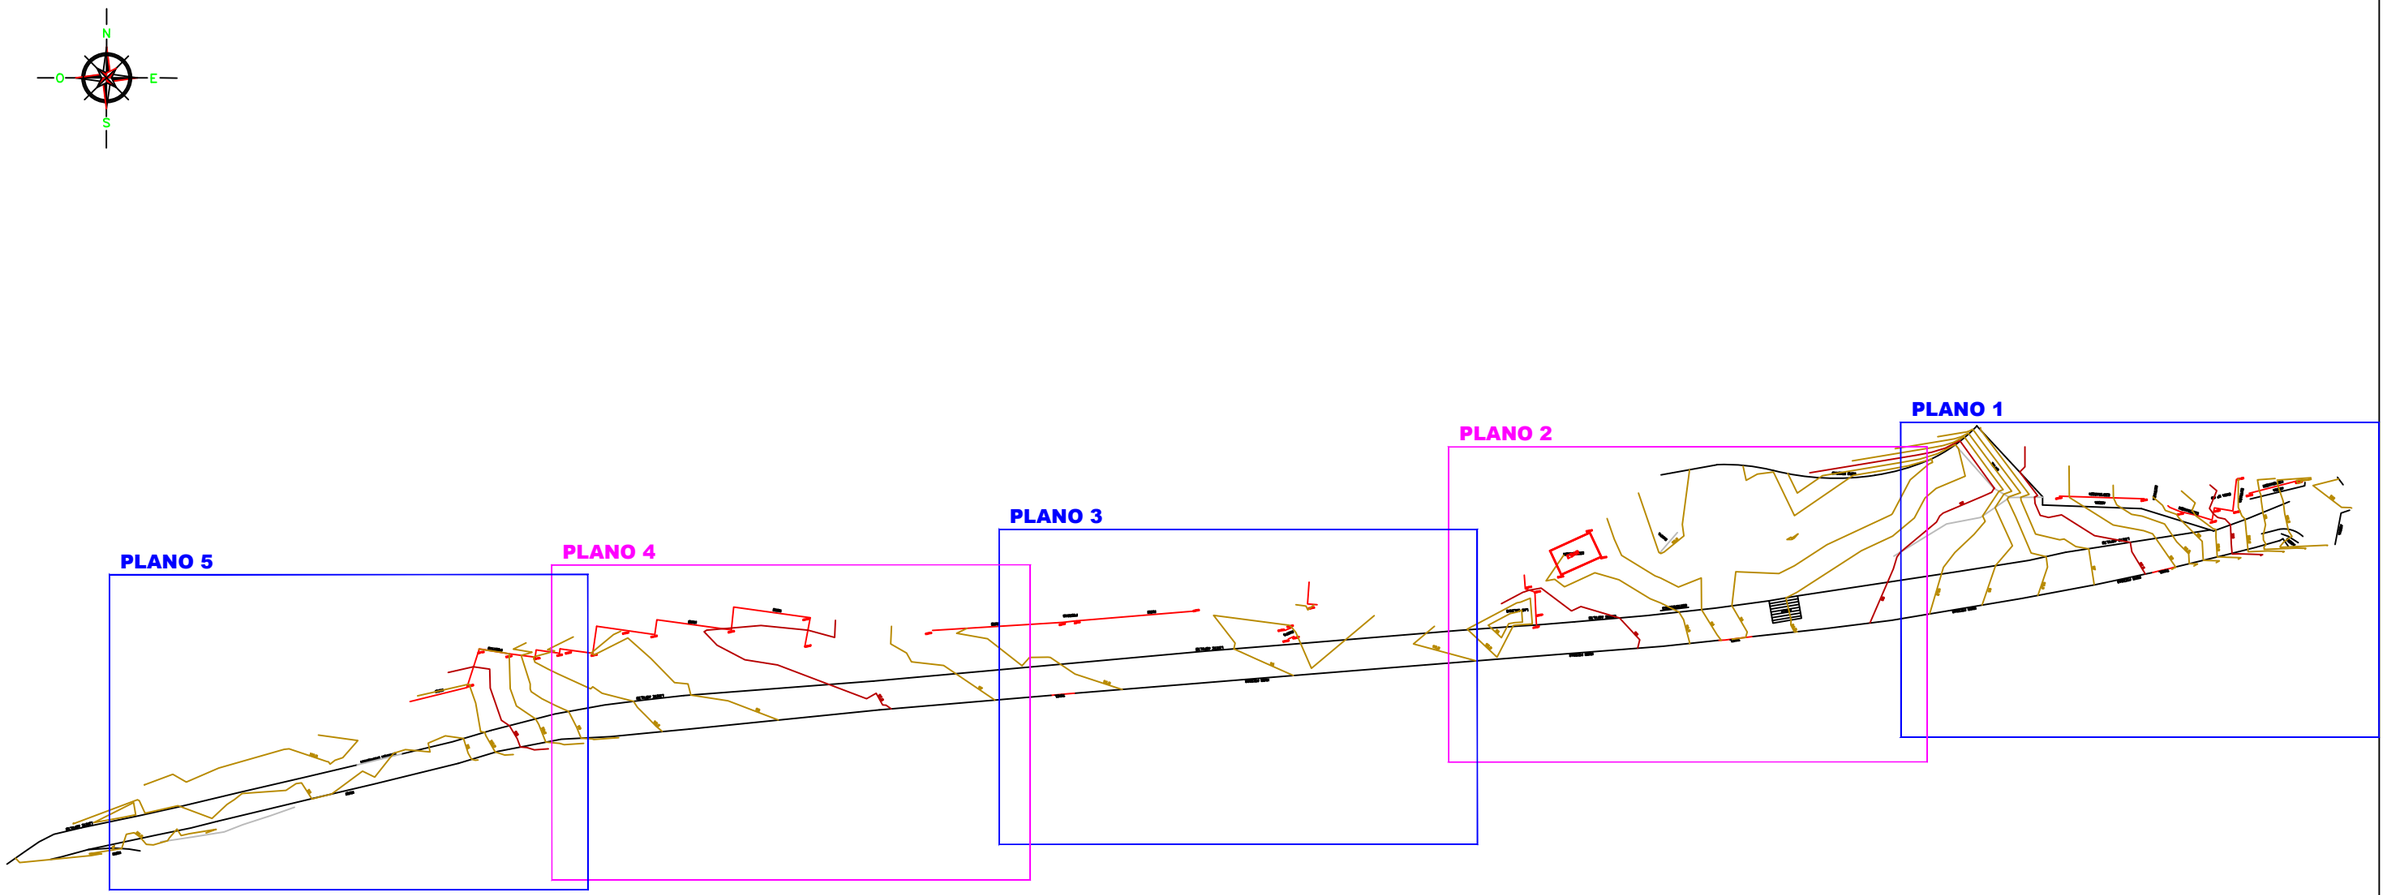

EXCMO. AYUNTAMIENTO DE ARUCAS	Estudio Redactor del Proyecto: CANARIAS INGENIERÍA CIVIL S.L. CONSULTORES Tlf: 928 70 31 70 Tlf: 928 38 12 10 Fax: 928 70 36 03 canariasingc@telefonica.net	Ingeniero Autor del Proyecto: Pedro Quintana Martín.	Fecha: Julio 2.016 Escala: 1/1.500	Proyecto Const.: Culminación de la Vía de Servicio Junto al Paseo Marítimo de Los Charcones. Situación: El Puertillo. Bañaderos. T.M. Arucas.	Denominación de Plano: **TOPOGRÁFICO PLANO ÍNDICE**	PLANO Nº: **6**

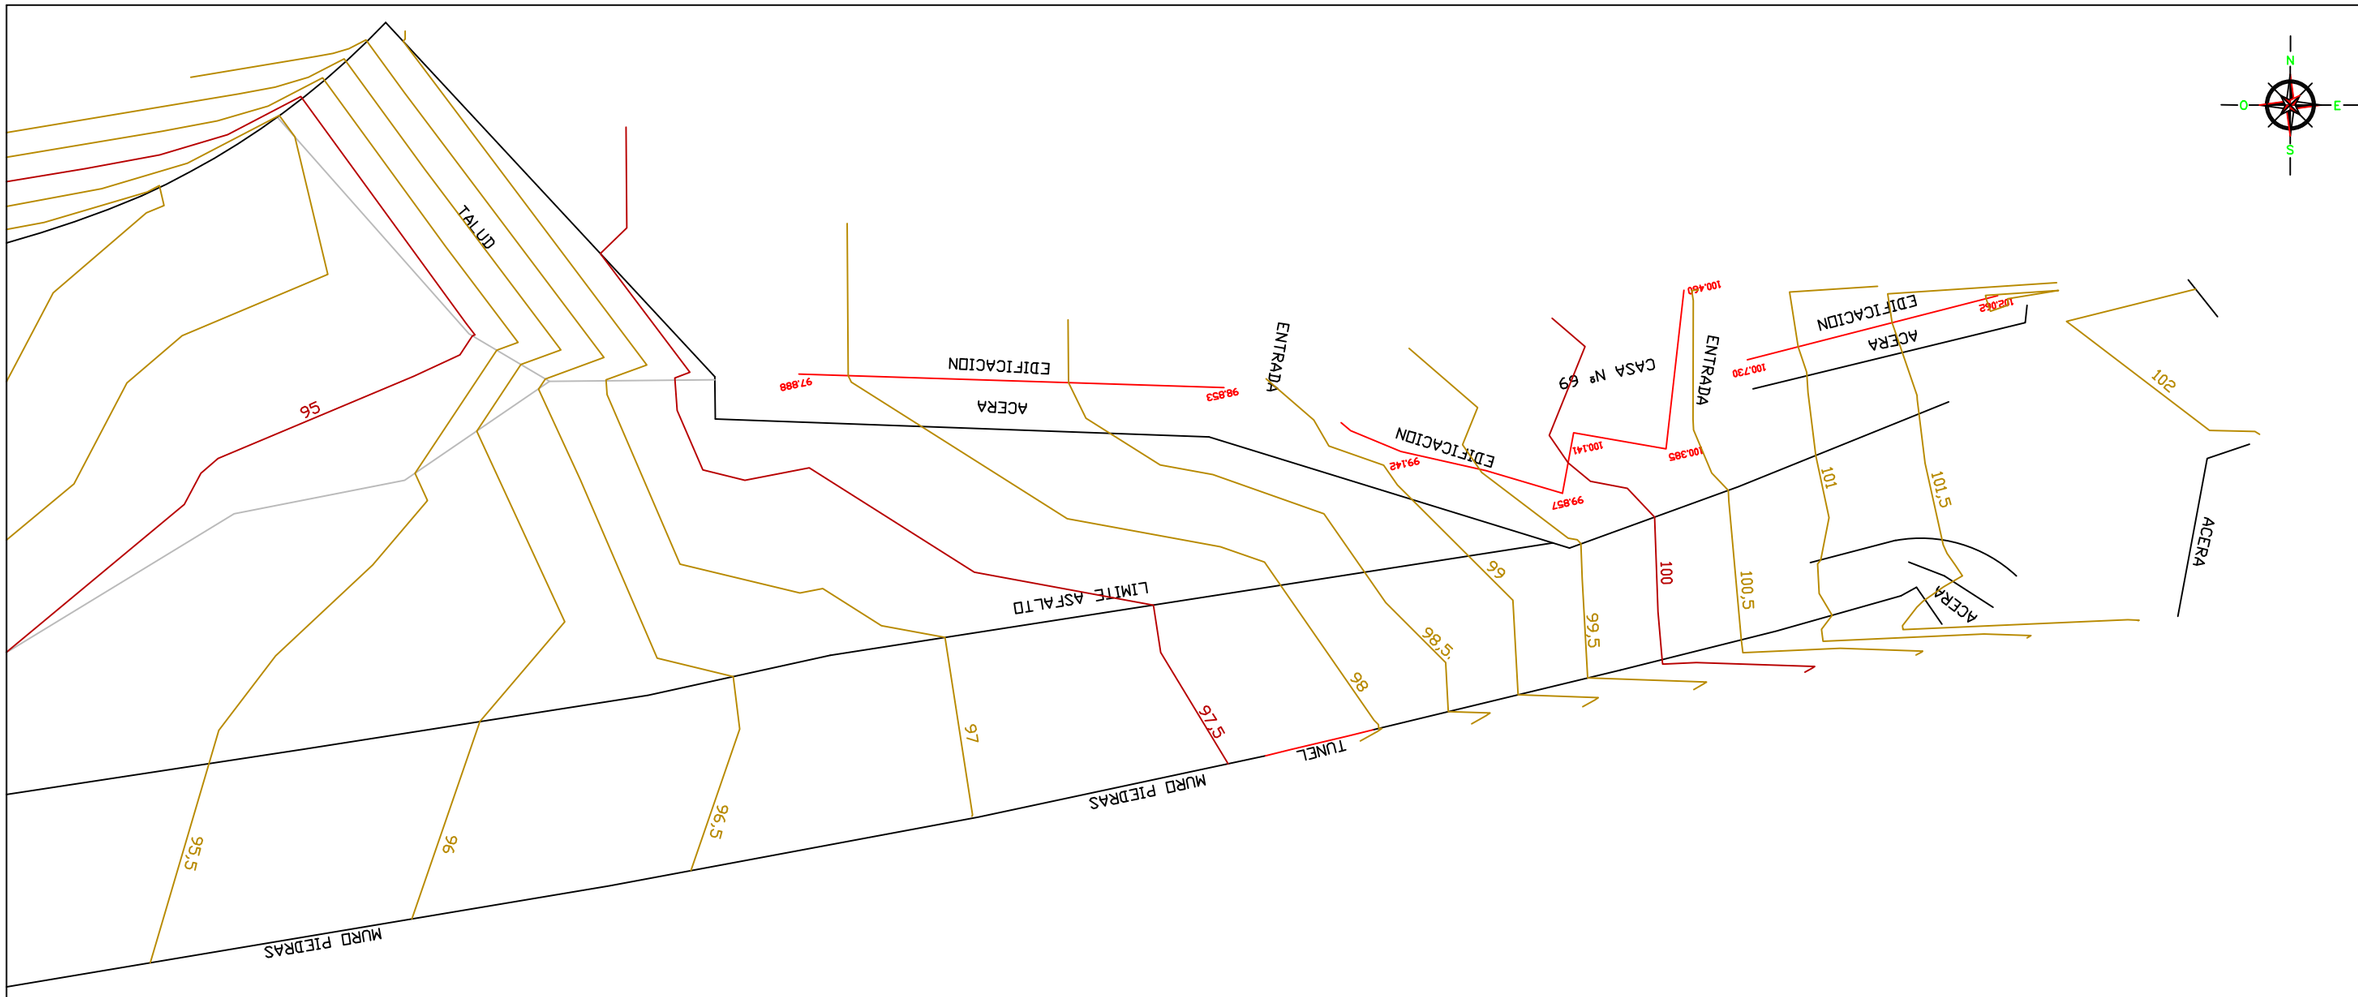

UBICACIÓN PLANOS

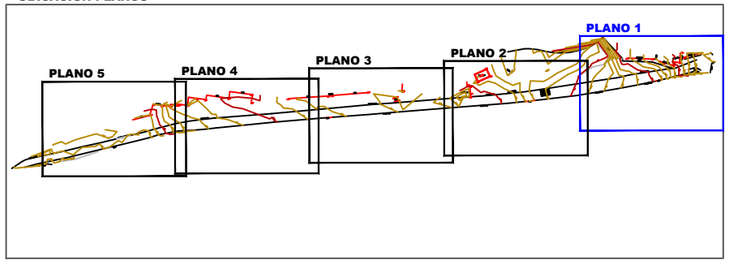

EXCMO. AYUNTAMIENTO DE ARUCAS

Estudio Redactor del Proyecto:
CANARIAS INGENIERÍA CIVIL S.L. CONSULTORES
Tlf: 928 70 31 70
Tlf: 928 38 12 10
Fax: 928 70 36 03
canariasingc@telefonica.net

Ingeniero Autor del Proyecto:
Pedro Quintana Martín.

Fecha: Julio 2.016


Escala: 1/300

Proyecto Const.: Culminación de la Vía de Servicio Junto al Paseo Marítimo de Los Charcones.


Situación: El Puertillo. Bañaderos. T.M. Arucas.

Denominación de Plano:
TOPOGRÁFICO. PLANO 1.


PLANO Nº:
6.1

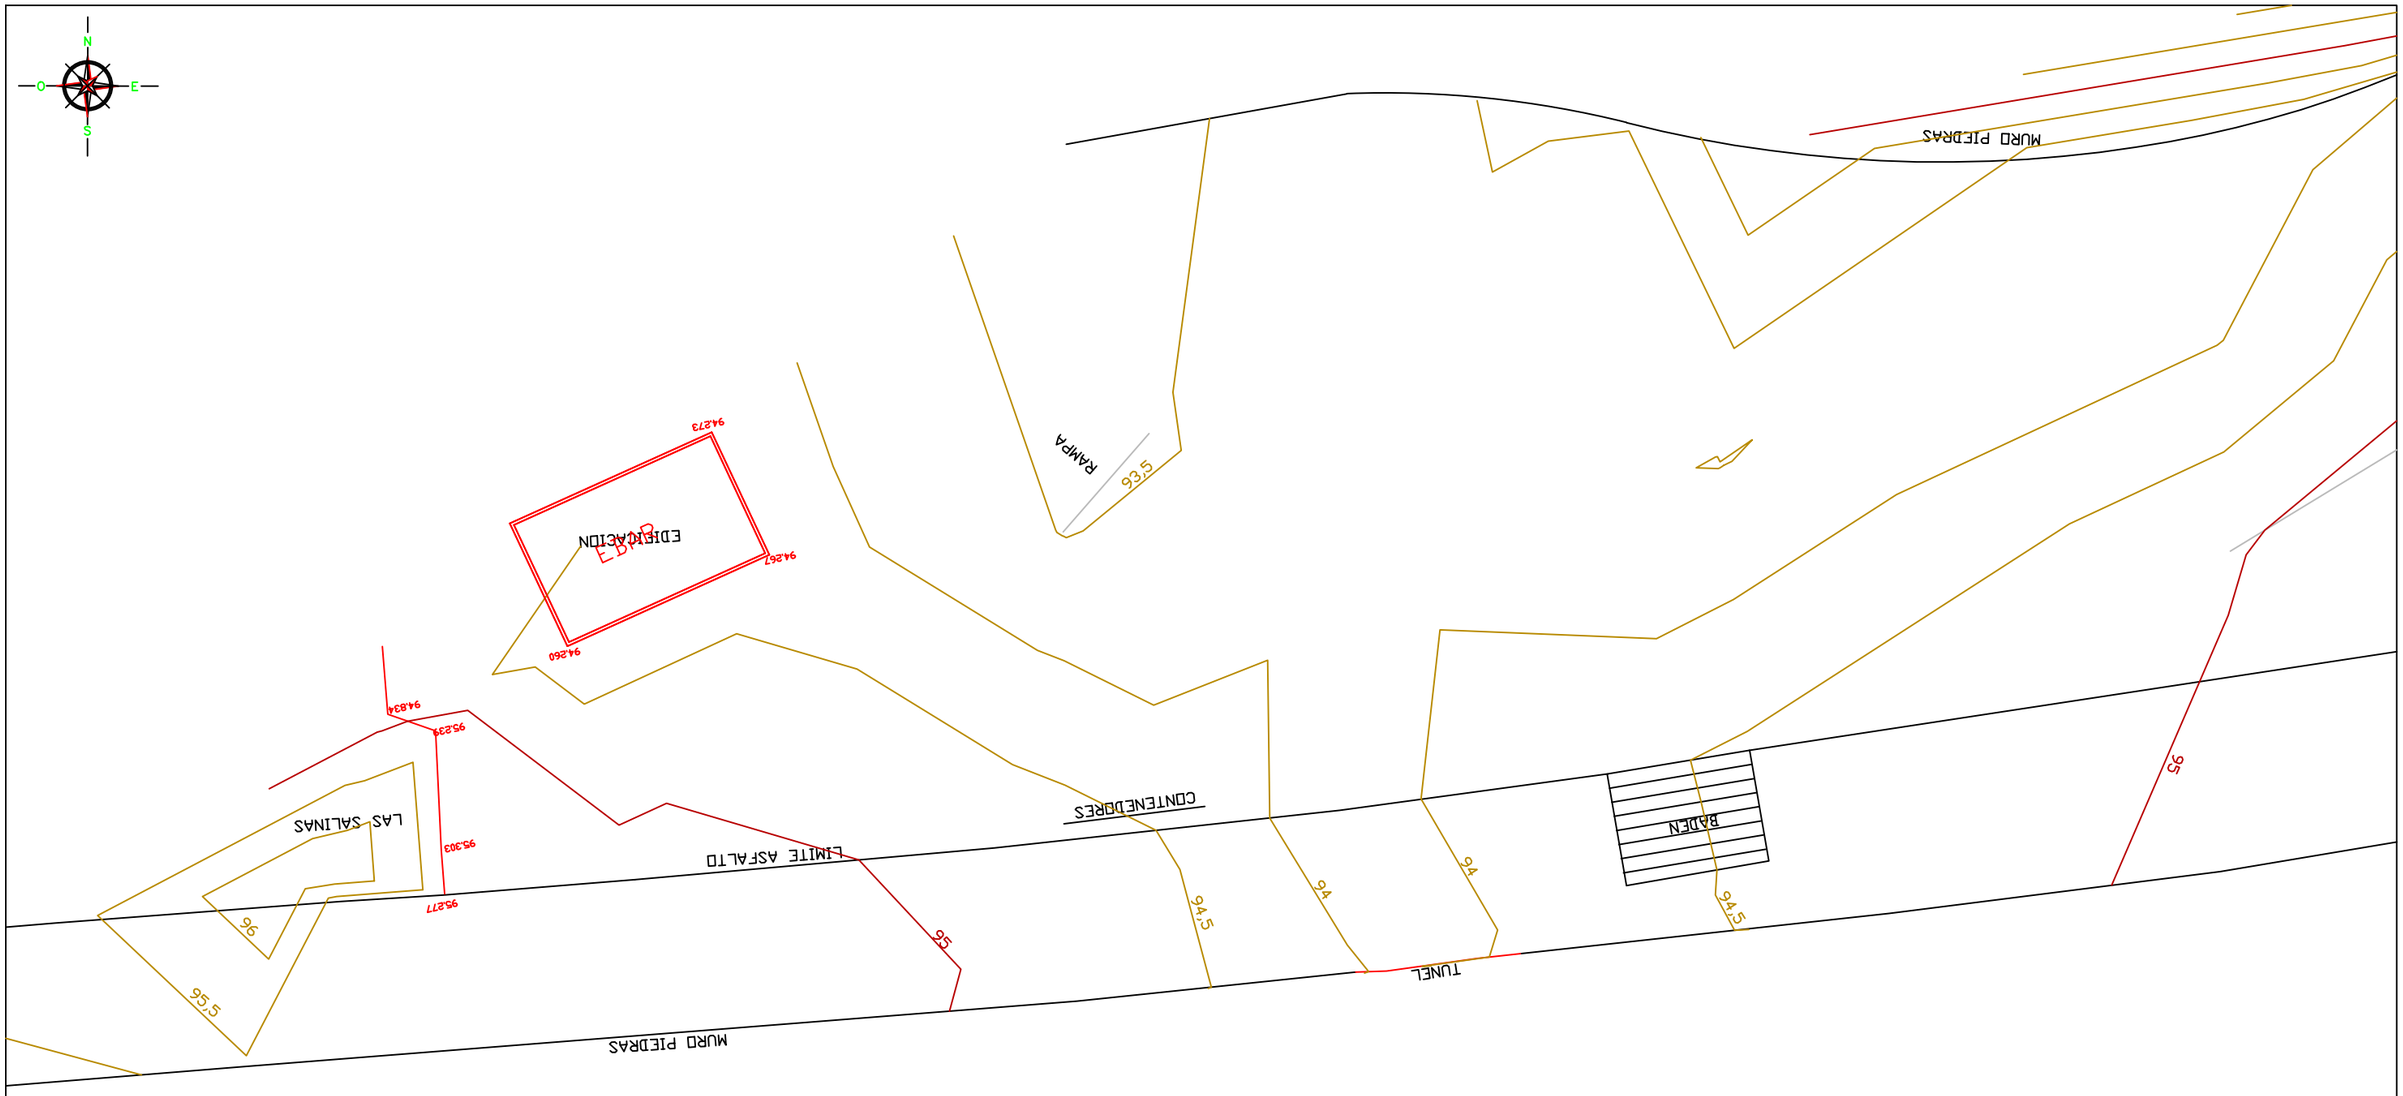


UBICACIÓN PLANOS

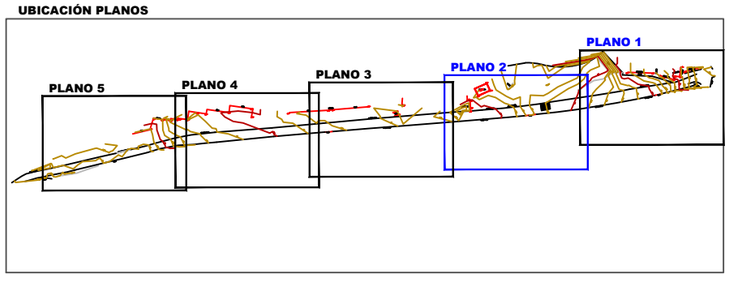

EXCMO. AYUNTAMIENTO DE ARUCAS	Estudio Redactor del Proyecto: CANARIAS INGENIERÍA CIVIL S.L. CONSULTORES Tlf: 928 70 31 70 Tlf: 928 38 12 10 Fax: 928 70 36 03 canariasingc@telefonica.net	Ingeniero Autor del Proyecto: Pedro Quintana Martín.	Fecha: Julio 2.016	Proyecto Const.: Culminación de la Vía de Servicio Junto al Paseo Marítimo de Los Charcones.	Denominación de Plano: **TOPOGRÁFICO. PLANO 2.**	PLANO Nº: **6.2**
			Escala: 1/300	Situación: El Puertillo. Bañaderos. T.M. Arucas.		

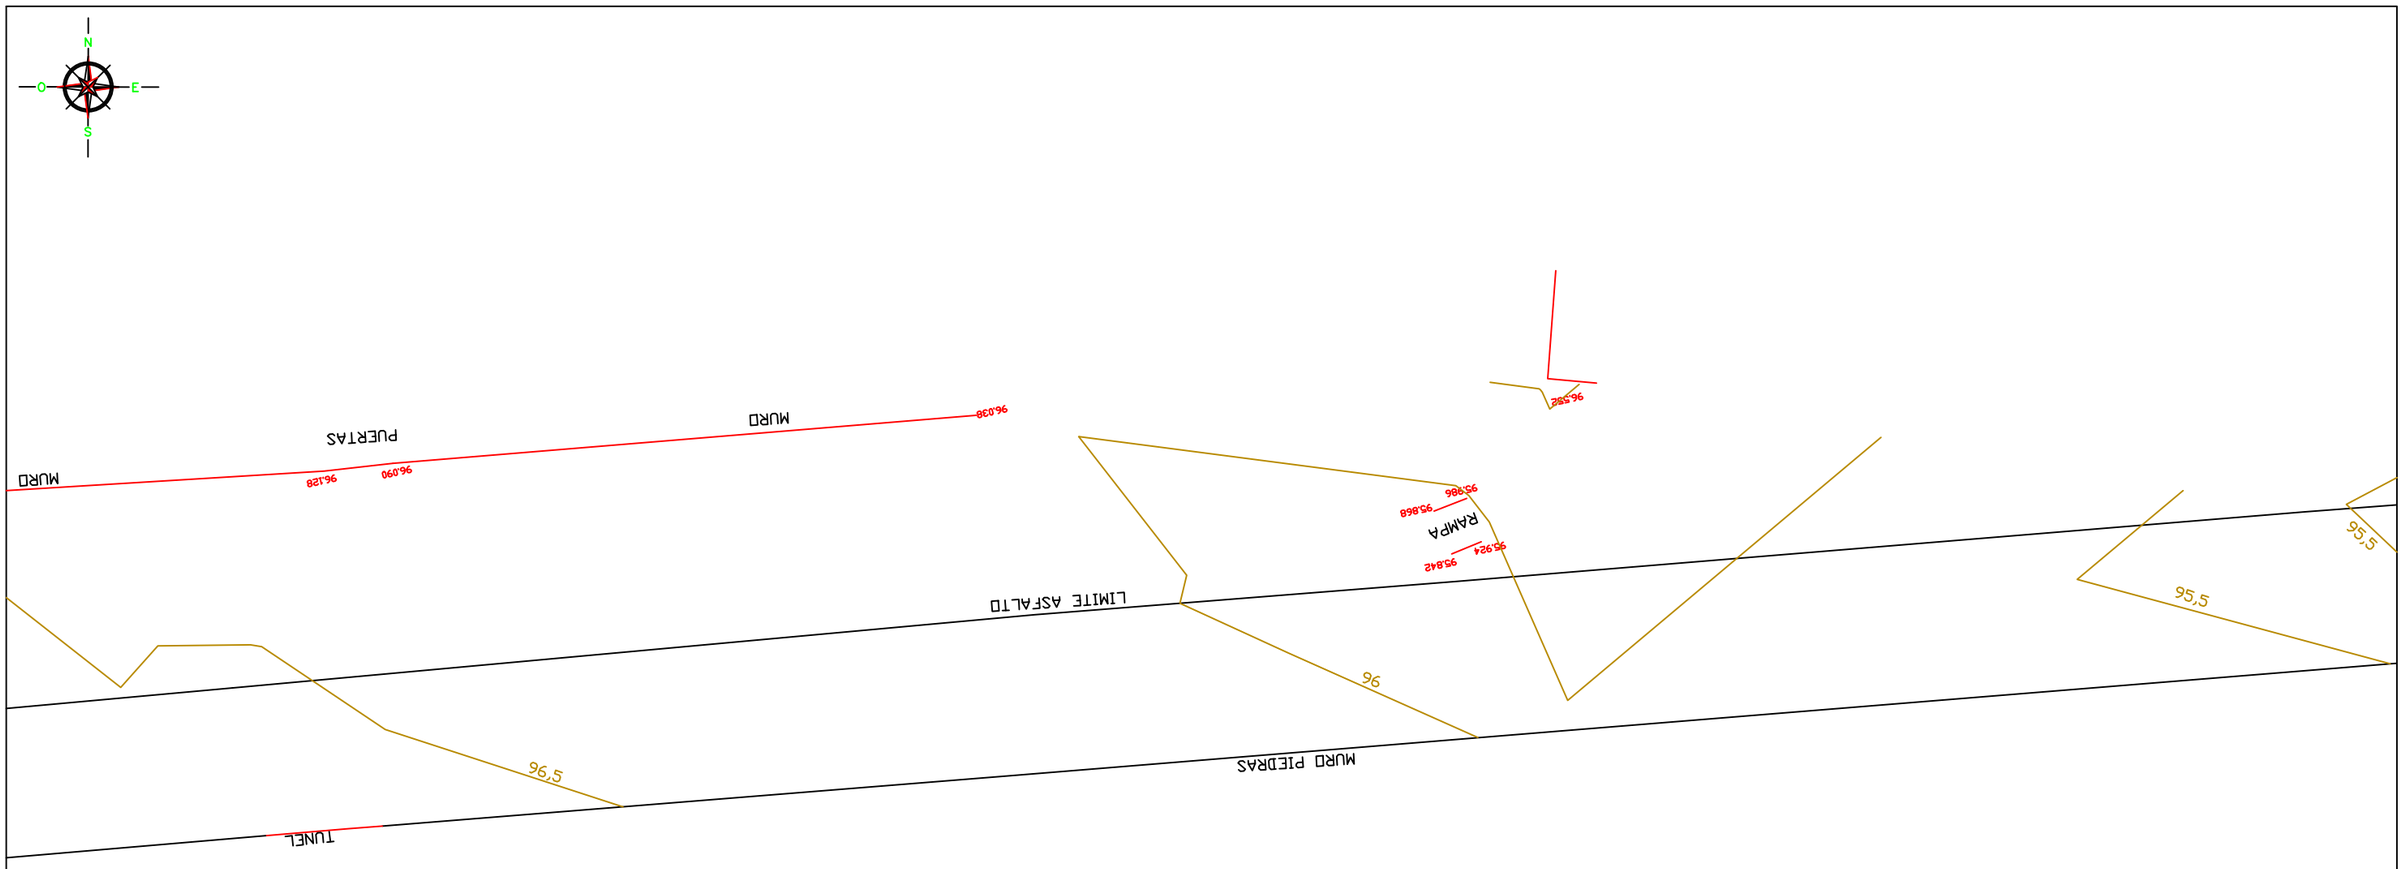

UBICACIÓN PLANOS

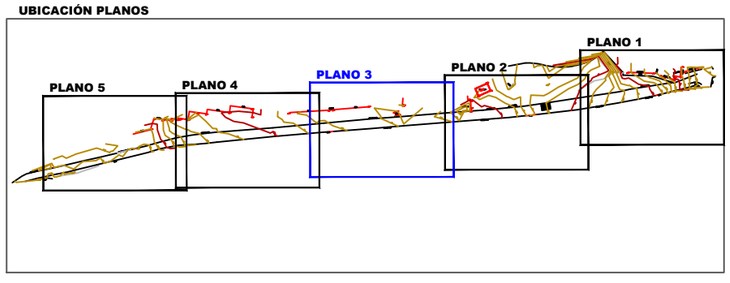

EXCMO. AYUNTAMIENTO DE ARUCAS

Estudio Redactor del Proyecto:

CANARIAS INGENIERÍA CIVIL S.L. CONSULTORES
Tlf: 928 70 31 70
Tlf: 928 38 12 10
Fax: 928 70 36 03
canariasingc@telefonica.net

Ingeniero Autor del Proyecto:

Pedro Quintana Martín.

Fecha: Julio 2.016

Escala: 1/300

Proyecto Const.: Culminación de la Vía de Servicio Junto al Paseo Marítimo de Los Charcones.


Situación: El Puertillo. Bañaderos. T.M. Arucas.

Denominación de Plano:


TOPOGRÁFICO. PLANO 3.

PLANO Nº:


6.3

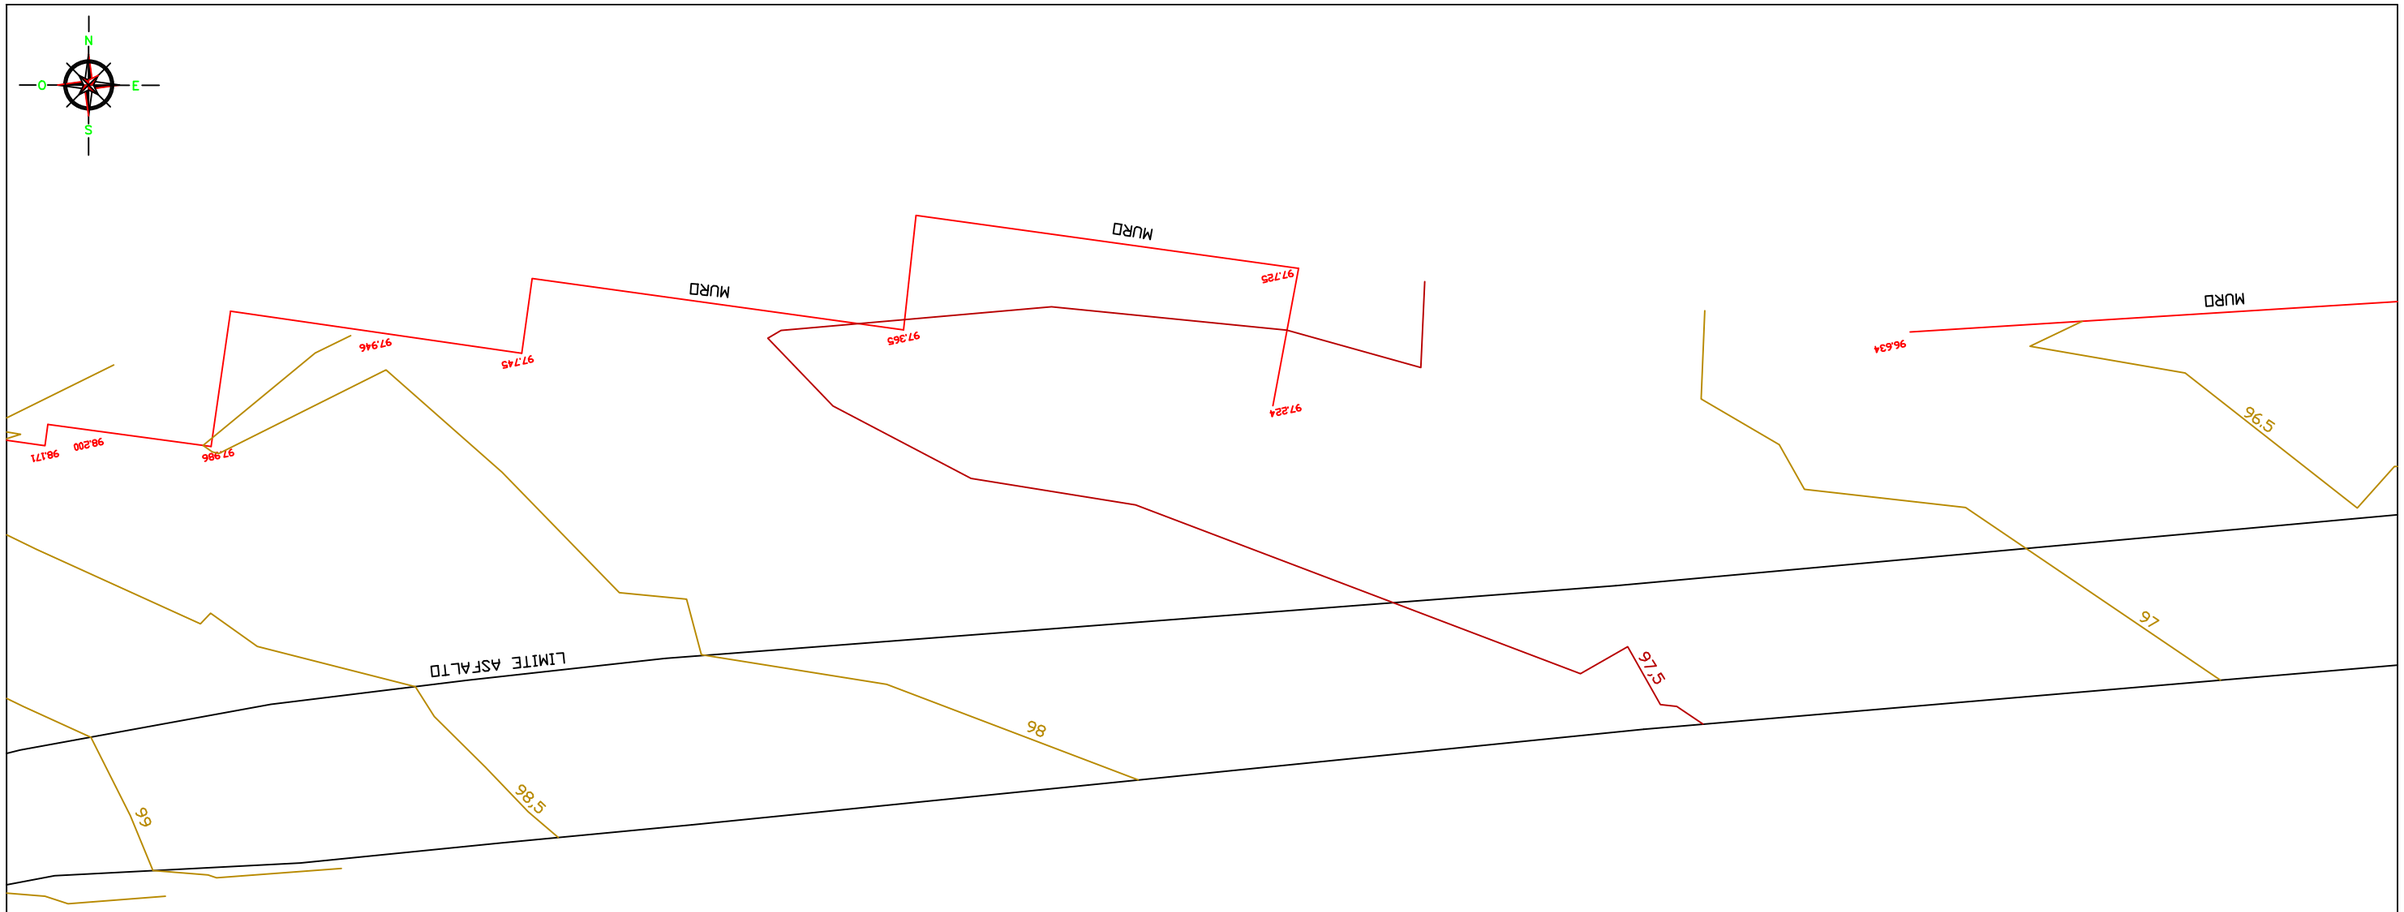


UBICACIÓN PLANOS

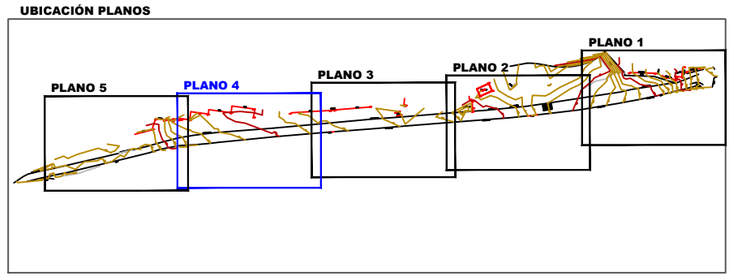


EXCMO. AYUNTAMIENTO DE ARUCAS	Estudio Redactor del Proyecto: CANARIAS INGENIERÍA CIVIL S.L. CONSULTORES Tlf: 928 70 31 70 Tlf: 928 38 12 10 Fax: 928 70 36 03 canariasingc@telefonica.net	Ingeniero Autor del Proyecto: Pedro Quintana Martín.	Fecha: Julio 2.016 Escala: 1/300	Proyecto Const.: Culminación de la Vía de Servicio Junto al Paseo Marítimo de Los Charcones. Situación: El Puertillo. Bañaderos. T.M. Arucas.	Denominación de Plano: **TOPOGRÁFICO. PLANO 4.**	PLANO Nº: **6.4**

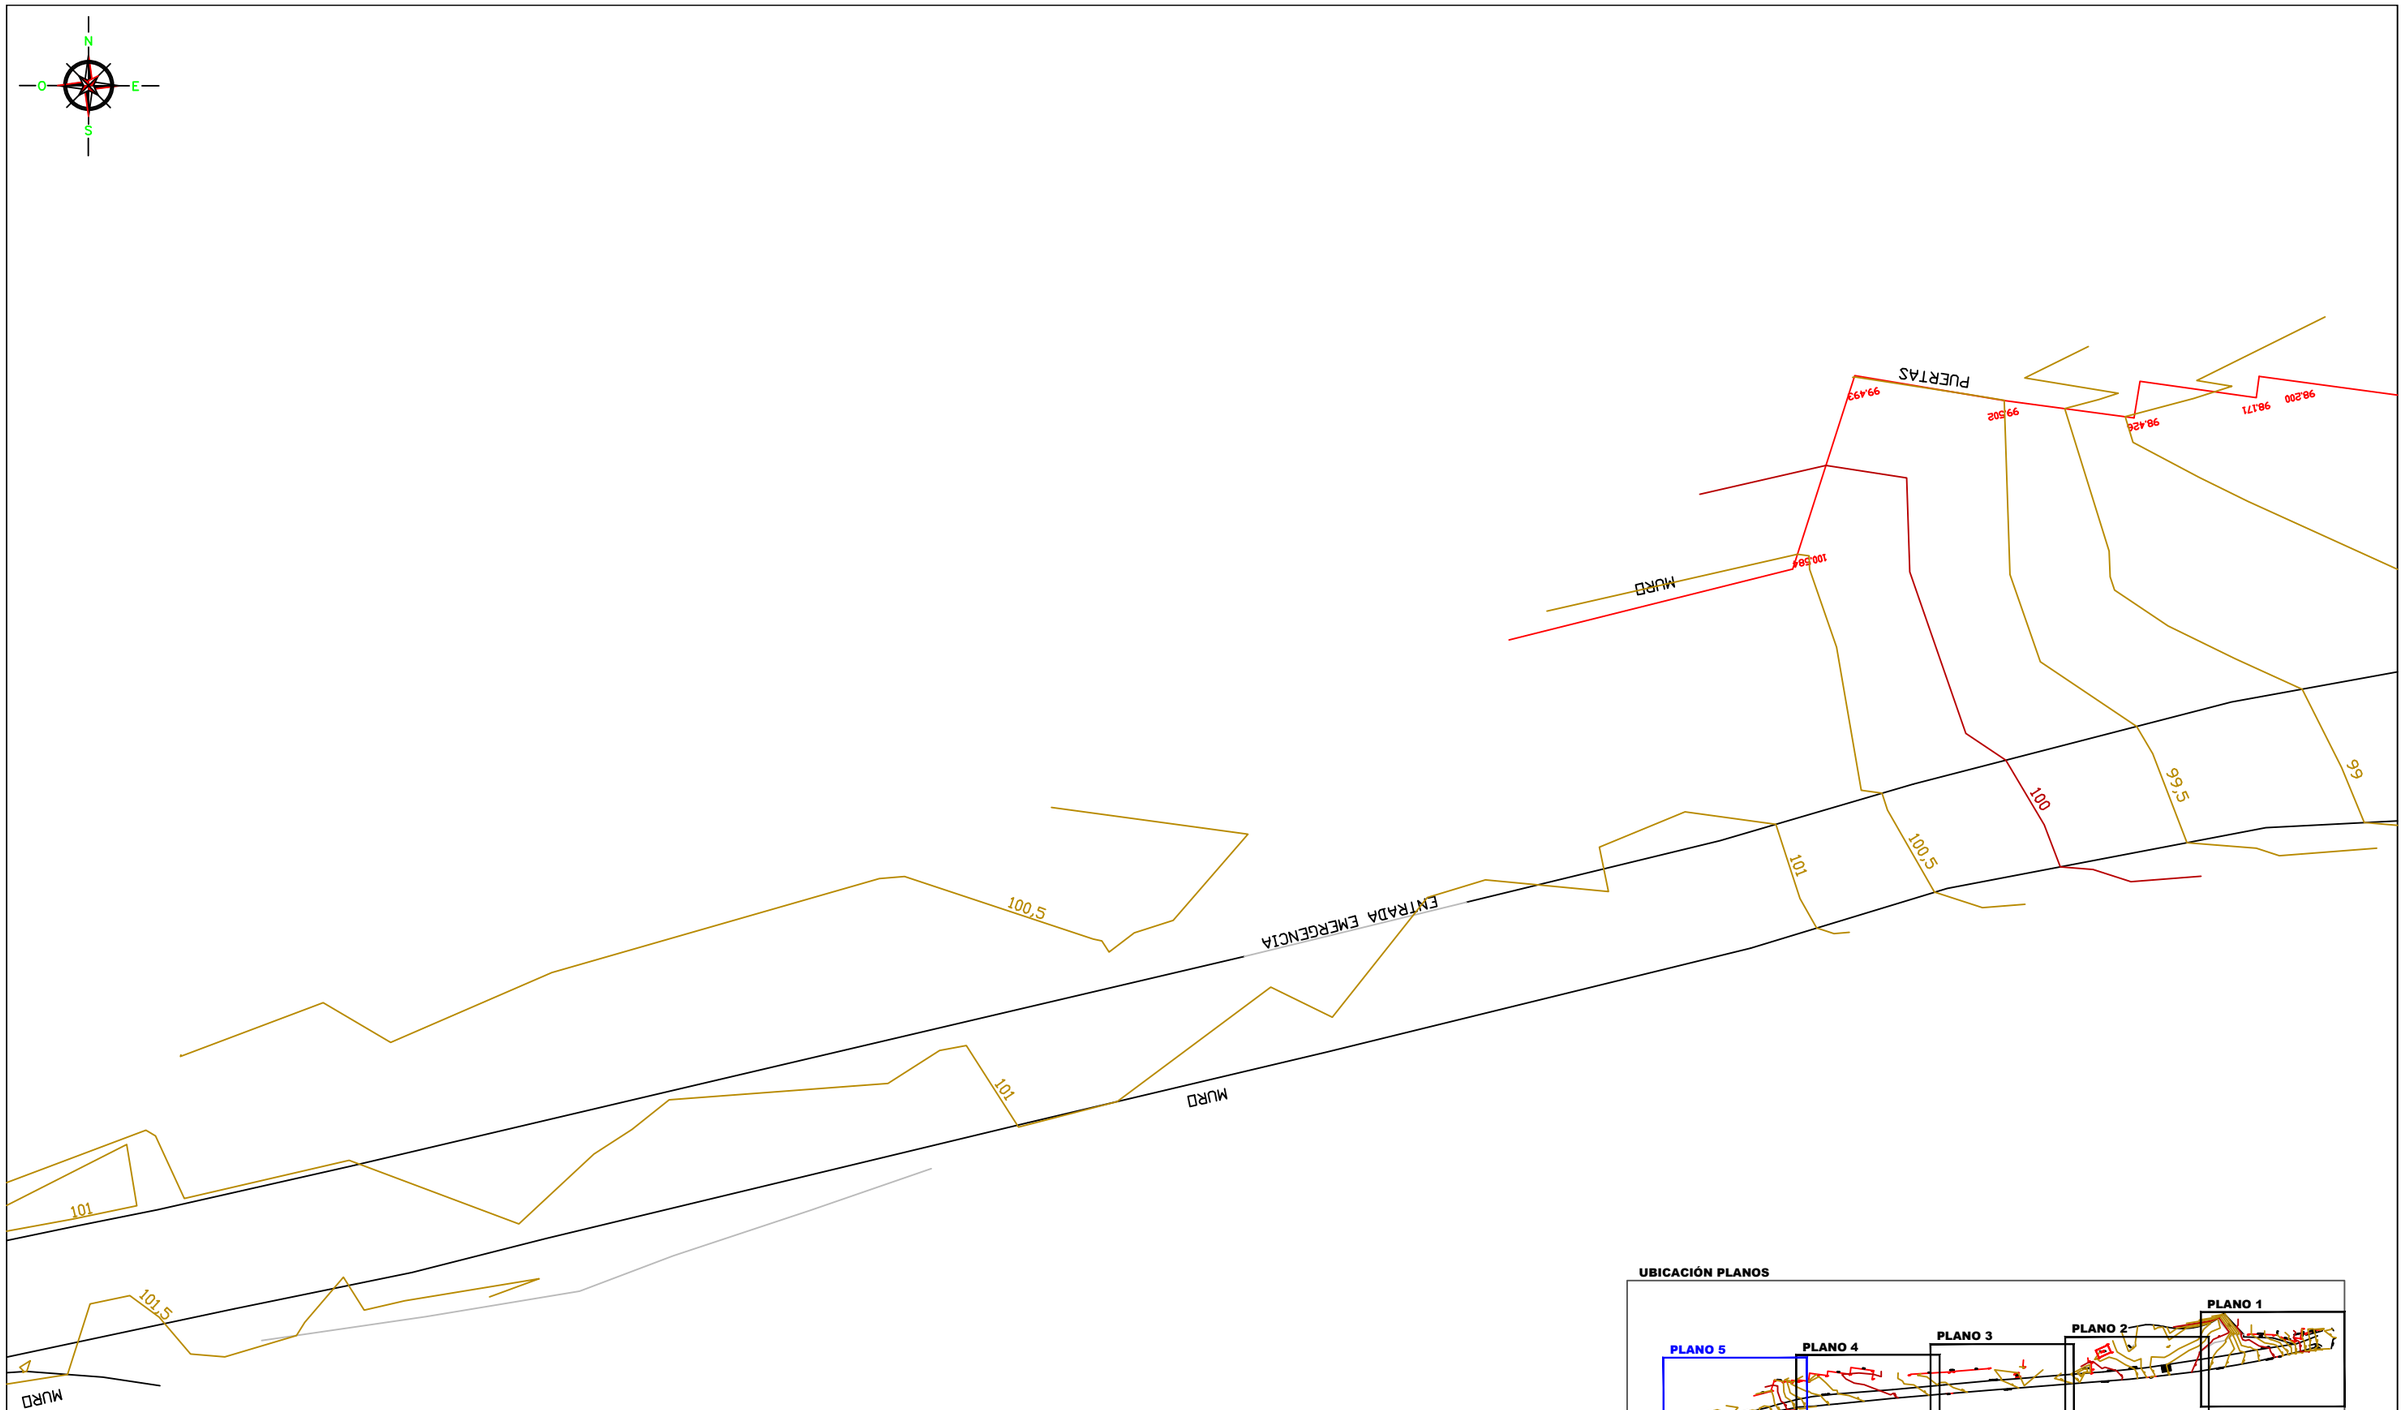

EXCMO. AYUNTAMIENTO DE ARUCAS	Estudio Redactor del Proyecto: CANARIAS INGENIERÍA CIVIL S.L. CONSULTORES Tlf: 928 70 31 70 Tlf: 928 38 12 10 Fax: 928 70 36 03 canariasingc@telefonica.net	Ingeniero Autor del Proyecto: Pedro Quintana Martín.	Fecha: Julio 2.016 Escala: 1/300	Proyecto Const.: Culminación de la Vía de Servicio Junto al Paseo Marítimo de Los Charcones. Situación: El Puertillo. Bañaderos. T.M. Arucas.	Denominación de Plano: **TOPOGRÁFICO. PLANO 5.**	PLANO Nº: **6.5**

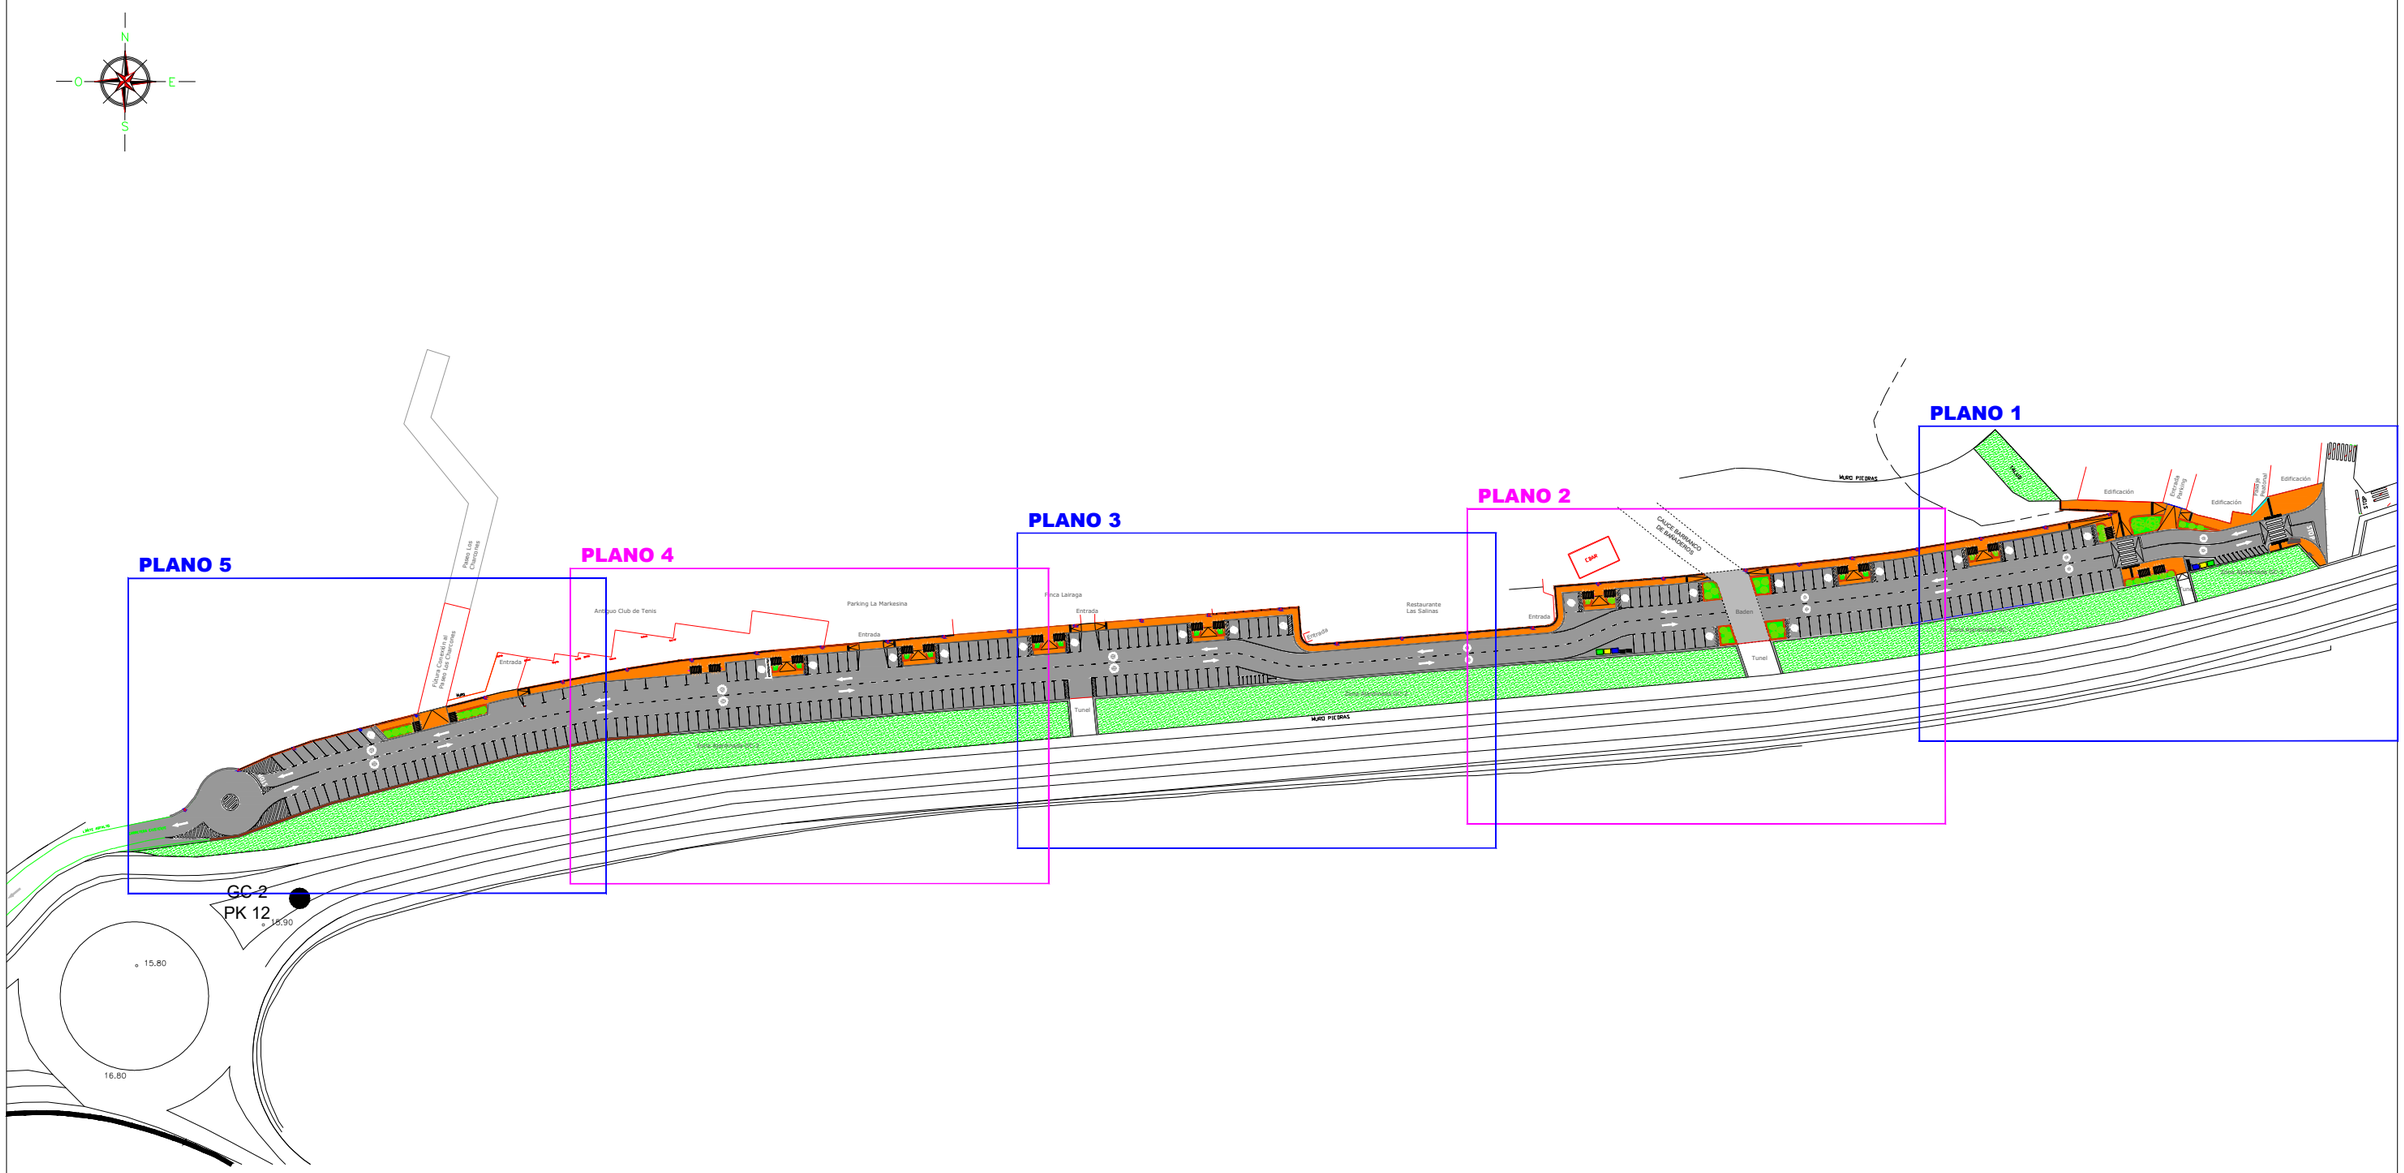
N
O
E
S
PLANO 1
PLANO 2
PLANO 3
PLANO 4
PLANO 5
MURO PIEDRAS
Edificación
Edificación
Edificación
Entrada
Entrada
Entrada
Entrada
Entrada
Entrada
Entrada
Entrada
Baden
Tunel
Tunel
Restaurante Las Salinas
Finca Lairaga
Parking La Markesina
Antiguo Club de Tenis
Paseo Los Charcones
Paseo Carretera de Playa de Charcones
Zona Ajardinada nº 1
Zona Ajardinada nº 2
Zona Ajardinada nº 3
Zona Ajardinada nº 4
Zona Ajardinada nº 5
Zona Ajardinada nº 6
Zona Ajardinada nº 7
Zona Ajardinada nº 8
Zona Ajardinada nº 9
Zona Ajardinada nº 10
Zona Ajardinada nº

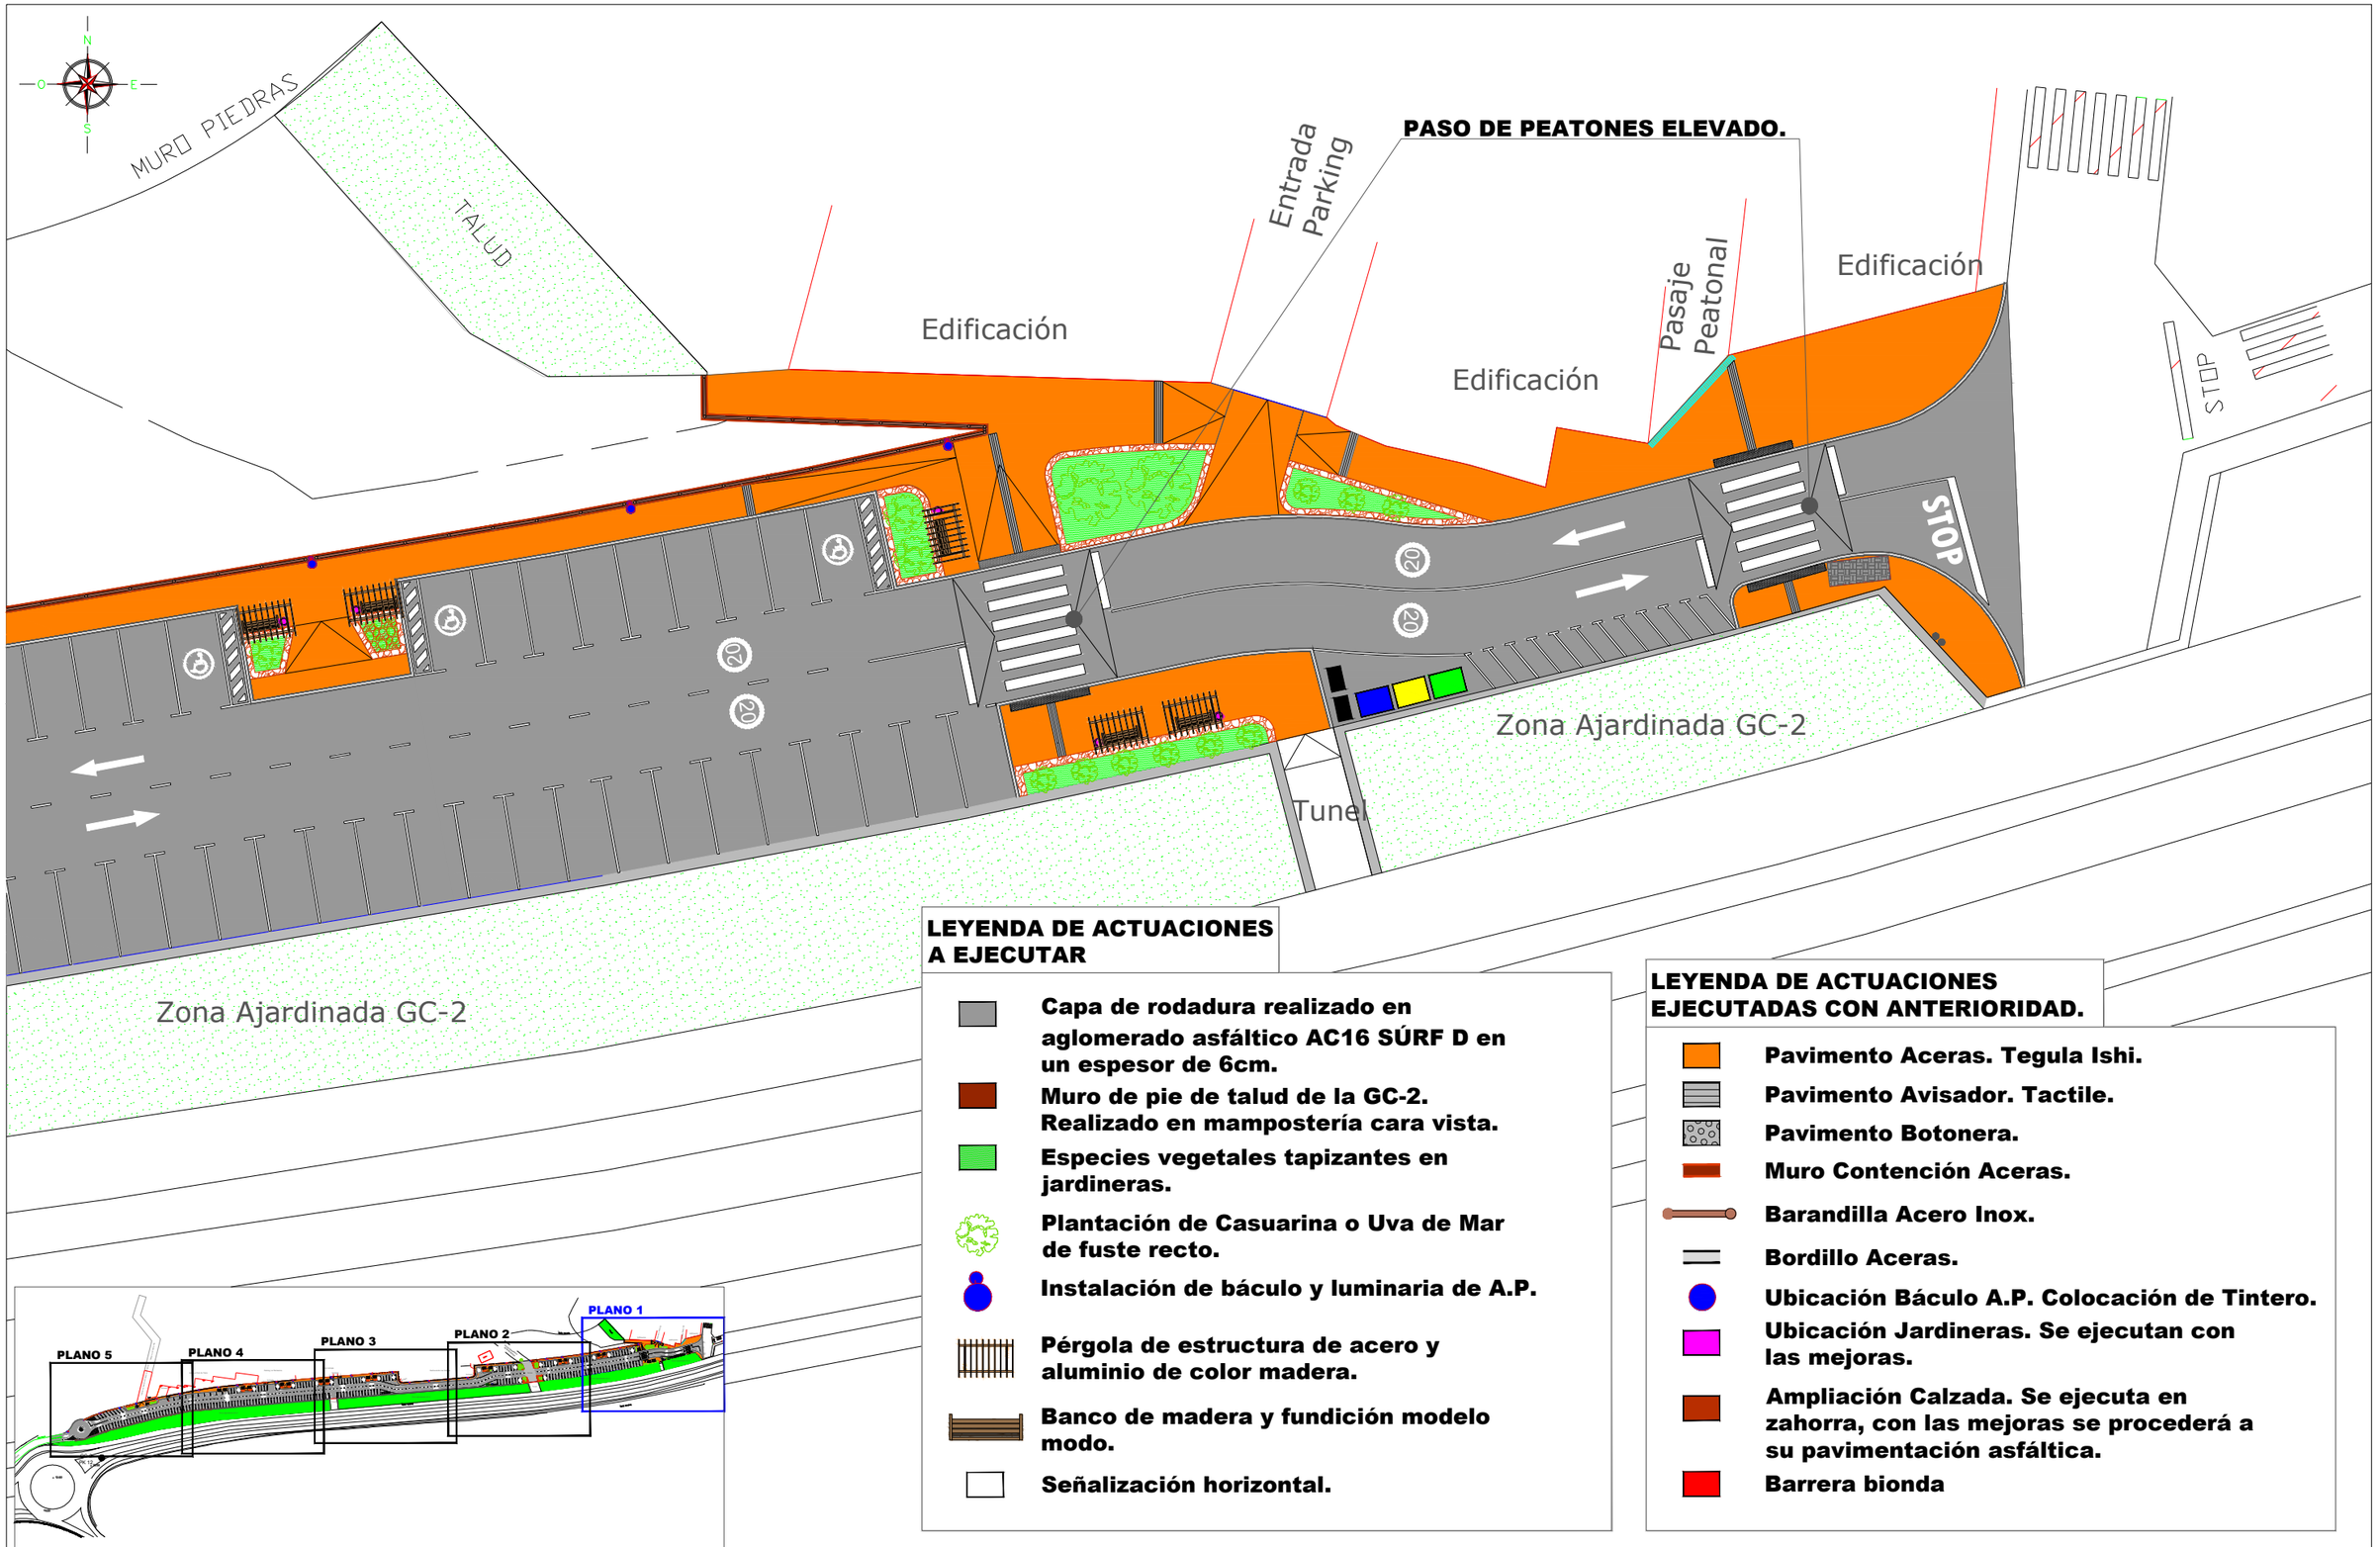

LEYENDA DE ACTUACIONES A EJECUTAR

- **Capa de rodadura realizado en aglomerado asfáltico AC16 SÚRF D en un espesor de 6cm.**
- **Muro de pie de talud de la GC-2. Realizado en mampostería cara vista.**
- **Especies vegetales tapizantes en jardineras.**
- **Plantación de Casuarina o Uva de Mar de fuste recto.**
- **Instalación de báculo y luminaria de A.P.**
- **Pérgola de estructura de acero y aluminio de color madera.**
- **Banco de madera y fundición modelo modo.**
- **Señalización horizontal.**

LEYENDA DE ACTUACIONES EJECUTADAS CON ANTERIORIDAD.

- **Pavimento Aceras. Tegula Ishi.**
- **Pavimento Avisador. Tactile.**
- **Pavimento Botonera.**
- **Muro Contención Aceras.**
- **Barandilla Acero Inox.**
- **Bordillo Aceras.**
- **Ubicación Báculo A.P. Colocación de Tintero.**
- **Ubicación Jardineras. Se ejecutan con las mejoras.**
- **Ampliación Calzada. Se ejecuta en zahorra, con las mejoras se procederá a su pavimentación asfáltica.**
- **Barrera bionda**

EXCMO. AYUNTAMIENTO DE ARUCAS

Estudio Redactor del Proyecto:
CANARIAS INGENIERÍA CIVIL S.L. CONSULTORES
Tlf: 928 70 31 70
Tlf: 928 38 12 10
Fax: 928 70 36 03
canariasingc@telefonica.net

Ingeniero Autor del Proyecto:
Pedro Quintana Martín.

Fecha: Julio 2.016

Escala: 1/300

Proyecto Const.: Culminación de la Vía de Servicio Junto al Paseo Marítimo de Los Charcones.

Situación: El Puertillo. Bañaderos. T.M. Arucas.

Denominación de Plano:

PLANTA GENERAL. PLANO 1.

PLANO Nº:

7.1

CAUCE BARRANCO DE BAÑADEROS

EBAR

Restaurante Las Salinas


Entrada

Baden

Tunel

Zona Ajardinada GC-2

Zona Ajardinada GC-2

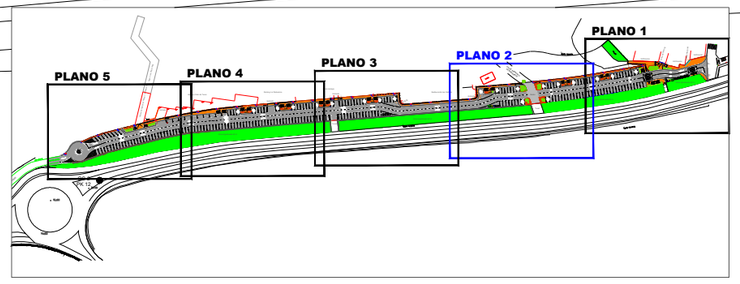

LEYENDA DE ACTUACIONES A EJECUTAR

- Capa de rodadura realizado en aglomerado asfáltico AC16 SÚRF D en un espesor de 6cm.
- Muro de pie de talud de la GC-2. Realizado en mampostería cara vista.
- Especies vegetales tapizantes en jardineras.
- Plantación de Casuarina o Uva de Mar de fuste recto.
- Instalación de báculo y luminaria de A.P.
- Pérgola de estructura de acero y aluminio de color madera.
- Banco de madera y fundición modelo modo.
- Señalización horizontal.

LEYENDA DE ACTUACIONES EJECUTADAS CON ANTERIORIDAD.

- Pavimento Aceras. Tegula Ishi.
- Pavimento Avisador. Tactile.
- Pavimento Botonera.
- Muro Contención Aceras.
- Barandilla Acero Inox.
- Bordillo Aceras.
- Ubicación Báculo A.P. Colocación de Tintero.
- Ubicación Jardineras. Se ejecutan con las mejoras.
- Ampliación Calzada. Se ejecuta en zahorra, con las mejoras se procederá a su pavimentación asfáltica.
- Barrera bionda

EXCMO. AYUNTAMIENTO DE ARUCAS

Estudio Redactor del Proyecto:

CANARIAS INGENIERÍA CIVIL S.L. C O N S U L T O R E S
Tlf: 928 70 31 70
Tlf: 928 38 12 10
Fax: 928 70 36 03
canariasingc@telefonica.net

Ingeniero Autor del Proyecto:
Pedro Quintana Martín.

Fecha: Julio 2.016

Escala: 1/300

Proyecto Const.: Culminación de la Vía de Servicio Junto al Paseo Marítimo de Los Charcones.

Situación: El Puertillo. Bañaderos. T.M. Arucas.

Denominación de Plano:
PLANTA GENERAL. PLANO 2.

PLANO Nº:
7.2

Finca Lairaga

Entrada


Restaurante
Las Salinas

Entrada

Zona Ajardinada GC-2

Tunel

MURO PIEDRAS

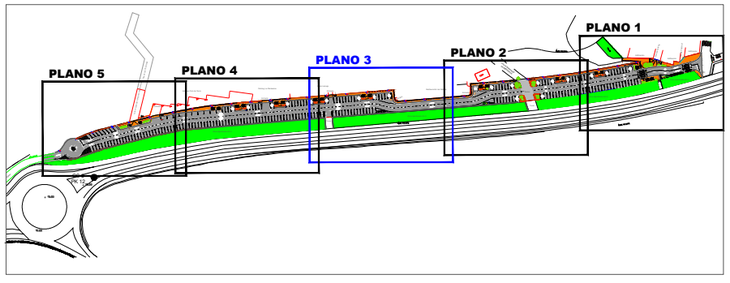

LEYENDA DE ACTUACIONES A EJECUTAR

- Capa de rodadura realizado en aglomerado asfáltico AC16 SÚRF D en un espesor de 6cm.
- Muro de pie de talud de la GC-2. Realizado en mampostería cara vista.
- Especies vegetales tapizantes en jardineras.
- Plantación de Casuarina o Uva de Mar de fuste recto.
- Instalación de báculo y luminaria de A.P.
- Pérgola de estructura de acero y aluminio de color madera.
- Banco de madera y fundición modelo modo.
- Señalización horizontal.

LEYENDA DE ACTUACIONES EJECUTADAS CON ANTERIORIDAD.

- Pavimento Aceras. Tegula Ishi.
- Pavimento Avisador. Tactile.
- Pavimento Botonera.
- Muro Contención Aceras.
- Barandilla Acero Inox.
- Bordillo Aceras.
- Ubicación Báculo A.P. Colocación de Tintero.
- Ubicación Jardineras. Se ejecutan con las mejoras.
- Ampliación Calzada. Se ejecuta en zahorra, con las mejoras se procederá a su pavimentación asfáltica.
- Barrera bionda

EXCMO. AYUNTAMIENTO DE ARUCAS

Estudio Redactor del Proyecto:
CANARIAS INGENIERÍA CIVIL S.L. CONSULTORES
Tlf: 928 70 31 70
Tlf: 928 38 12 10
Fax: 928 70 36 03
canariasingc@telefonica.net

Ingeniero Autor del Proyecto:
Pedro Quintana Martín.

Fecha: Julio 2.016


Escala: 1/300


Proyecto Const.: Culminación de la Vía de Servicio Junto al Paseo Marítimo de Los Charcones.

Situación: El Puertillo. Bañaderos. T.M. Arucas.

Denominación de Plano:
PLANTA GENERAL. PLANO 3.

PLANO Nº:
7.3

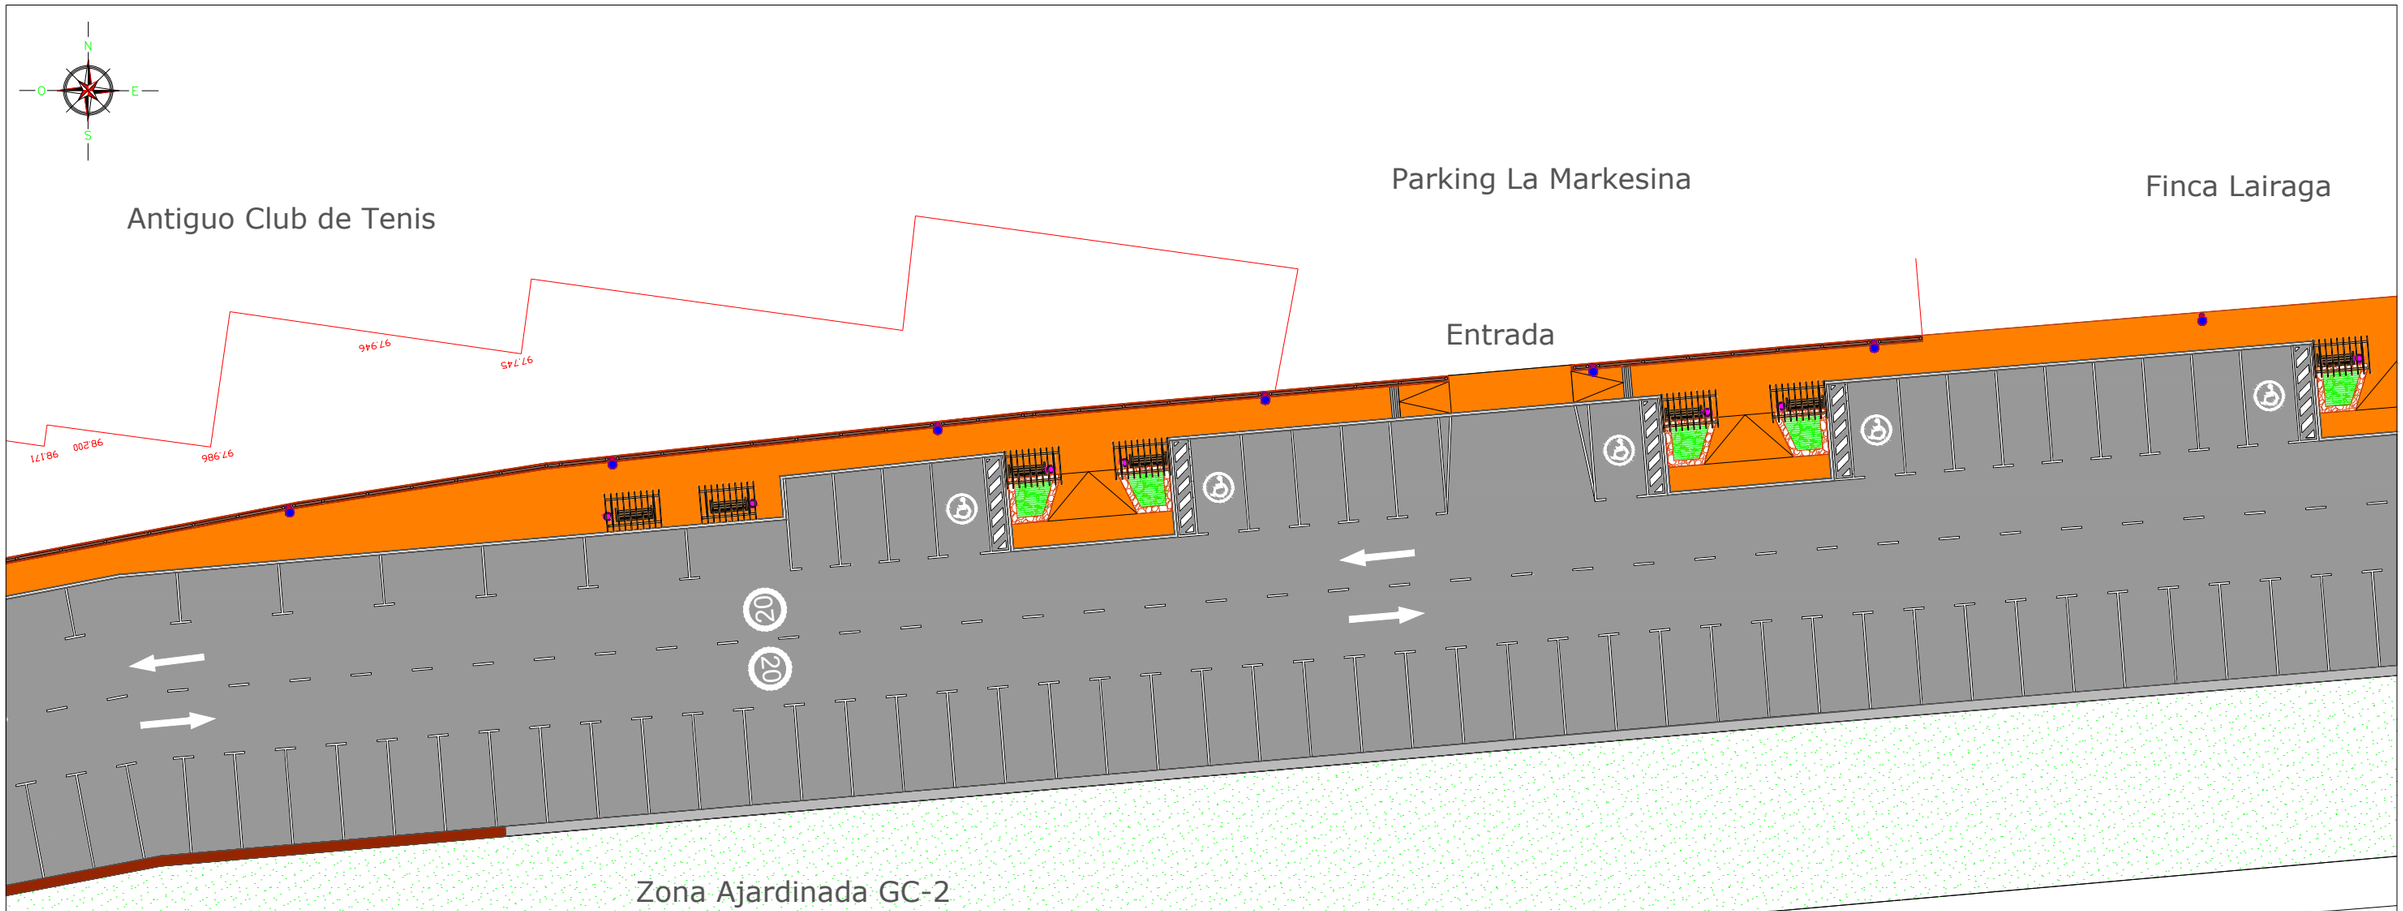

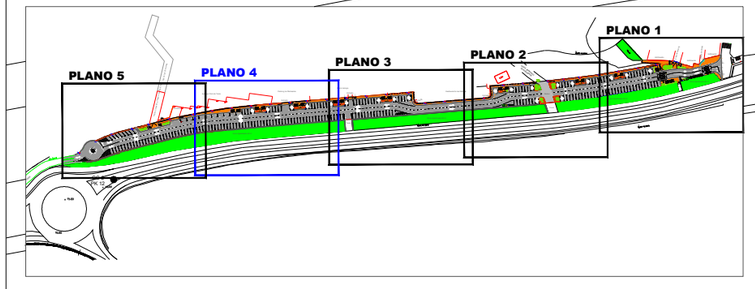

LEYENDA DE ACTUACIONES A EJECUTAR

- **Capa de rodadura realizado en aglomerado asfáltico AC16 SÚRF D en un espesor de 6cm.**
- **Muro de pie de talud de la GC-2. Realizado en mampostería cara vista.**
- **Especies vegetales tapizantes en jardineras.**
- **Plantación de Casuarina o Uva de Mar de fuste recto.**
- **Instalación de báculo y luminaria de A.P.**
- **Pérgola de estructura de acero y aluminio de color madera.**
- **Banco de madera y fundición modelo modo.**
- **Señalización horizontal.**

LEYENDA DE ACTUACIONES EJECUTADAS CON ANTERIORIDAD.

- **Pavimento Aceras. Tegula Ishi.**
- **Pavimento Avisador. Tactile.**
- **Pavimento Botonera.**
- **Muro Contención Aceras.**
- **Barandilla Acero Inox.**
- **Bordillo Aceras.**
- **Ubicación Báculo A.P. Colocación de Tintero.**
- **Ubicación Jardineras. Se ejecutan con las mejoras.**
- **Ampliación Calzada. Se ejecuta en zahorra, con las mejoras se procederá a su pavimentación asfáltica.**
- **Barrera bionda**

EXCMO. AYUNTAMIENTO DE ARUCAS

Estudio Redactor del Proyecto:
CANARIAS INGENIERÍA CIVIL S.L. CONSULTORES
Tlf: 928 70 31 70
Tlf: 928 38 12 10
Fax: 928 70 36 03
canariasingc@telefonica.net

Ingeniero Autor del Proyecto:
Pedro Quintana Martín.

Fecha: Julio 2.016

Escala: 1/300

Proyecto Const.: Culminación de la Vía de Servicio Junto al Paseo Marítimo de Los Charcones.

Situación: El Puertillo. Bañaderos. T.M. Arucas.

Denominación de Plano:

PLANTA GENERAL. PLANO 4.

PLANO Nº:


7.4

LEYENDA DE ACTUACIONES A EJECUTAR


- Capa de rodadura realizado en aglomerado asfáltico AC16 SÚRF D en un espesor de 6cm.
- Muro de pie de talud de la GC-2. Realizado en mampostería cara vista.
- Especies vegetales tapizantes en jardineras.
- Plantación de Casuarina o Uva de Mar de fuste recto.
- Instalación de báculo y luminaria de A.P.
- Pérgola de estructura de acero y aluminio de color madera.
- Banco de madera y fundición modelo modo.
- Señalización horizontal.

LEYENDA DE ACTUACIONES EJECUTADAS CON ANTERIORIDAD.

- Pavimento Aceras. Tegula Ishi.
- Pavimento Avisador. Tactile.
- Pavimento Botonera.
- Muro Contención Aceras.
- Barandilla Acero Inox.
- Bordillo Aceras.
- Ubicación Báculo A.P. Colocación de Tintero.
- Ubicación Jardineras. Se ejecutan con las mejoras.
- Ampliación Calzada. Se ejecuta en zahorra, con las mejoras se procederá a su pavimentación asfáltica.
- Barrera bionda

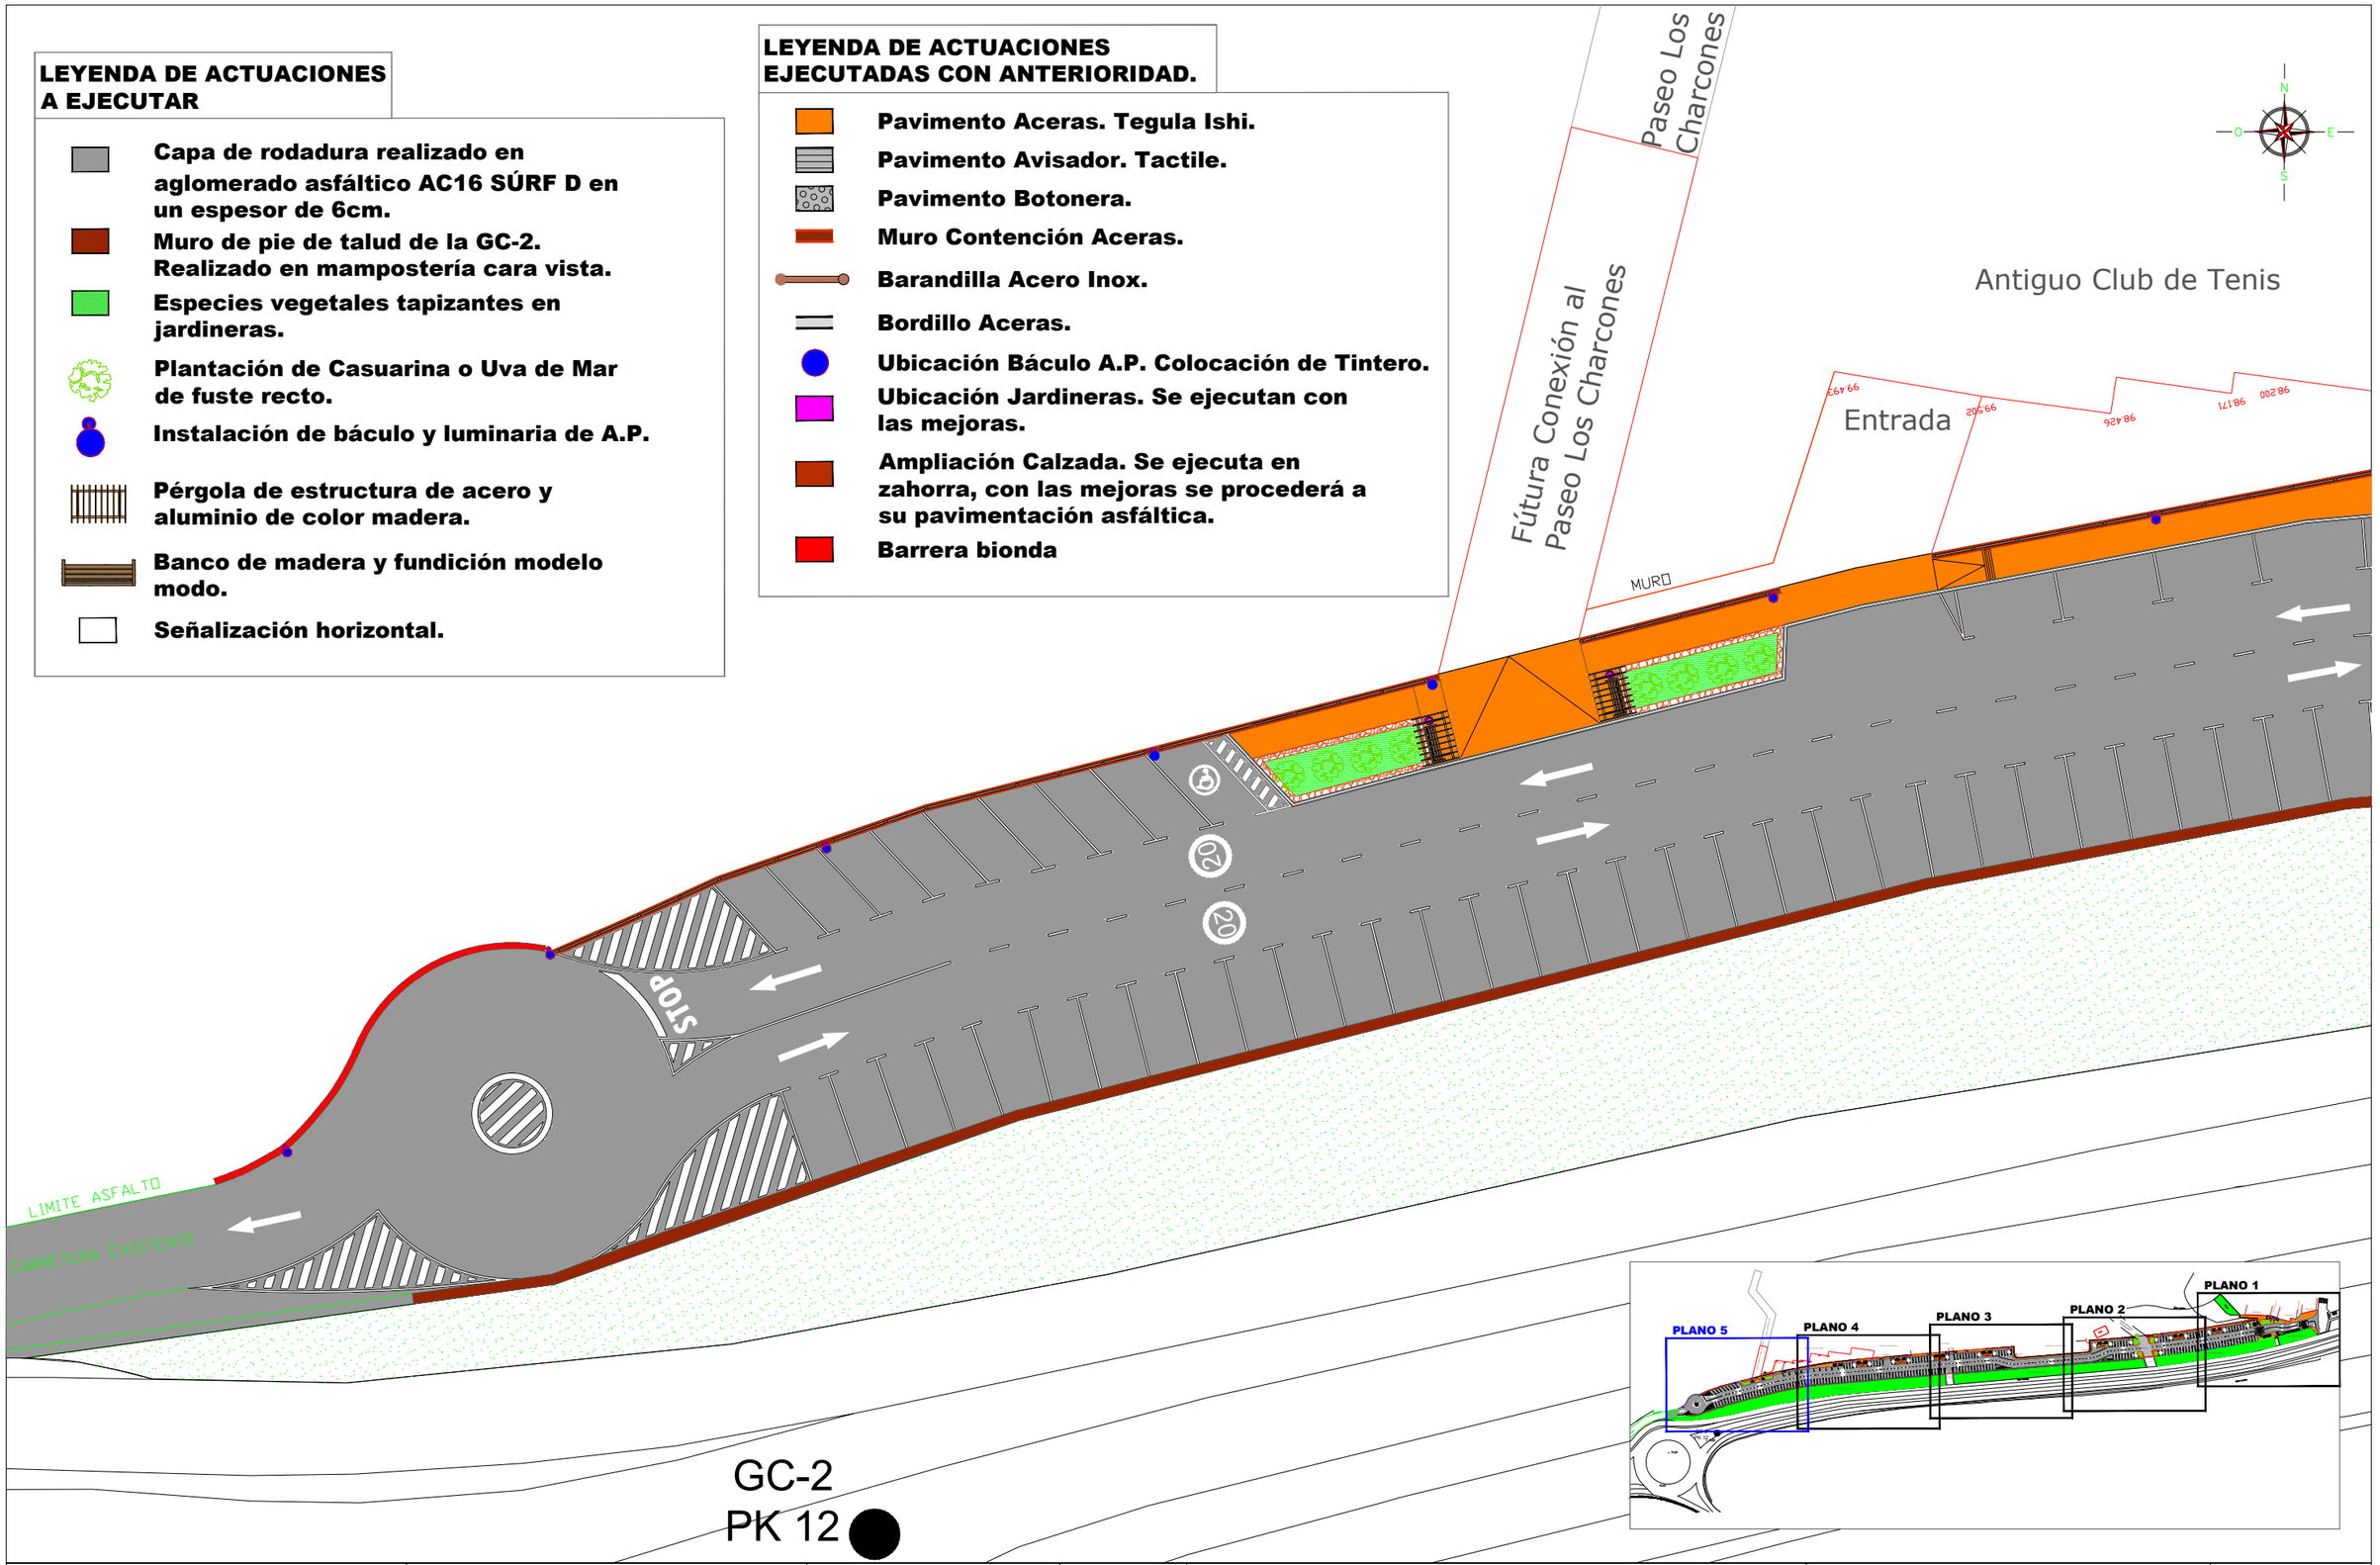

EXCMO. AYUNTAMIENTO DE ARUCAS	Estudio Redactor del Proyecto: CANARIAS INGENIERÍA CIVIL S.L. CONSULTORES. Tlf: 928 70 31 70 Tlf: 928 38 12 10 Fax: 928 70 36 03 canariasingc@telefonica.net	Ingeniero Autor del Proyecto: Pedro Quintana Martín.	Fecha: Julio 2.016 Escala: 1/300	Proyecto Const.: Culminación de la Vía de Servicio Junto al Paseo Marítimo de Los Charcones. Situación: El Puertillo. Bañaderos. T.M. Arucas.	Denominación de Plano: **PLANTA GENERAL. PLANO 5.**	PLANO Nº: **7.5**

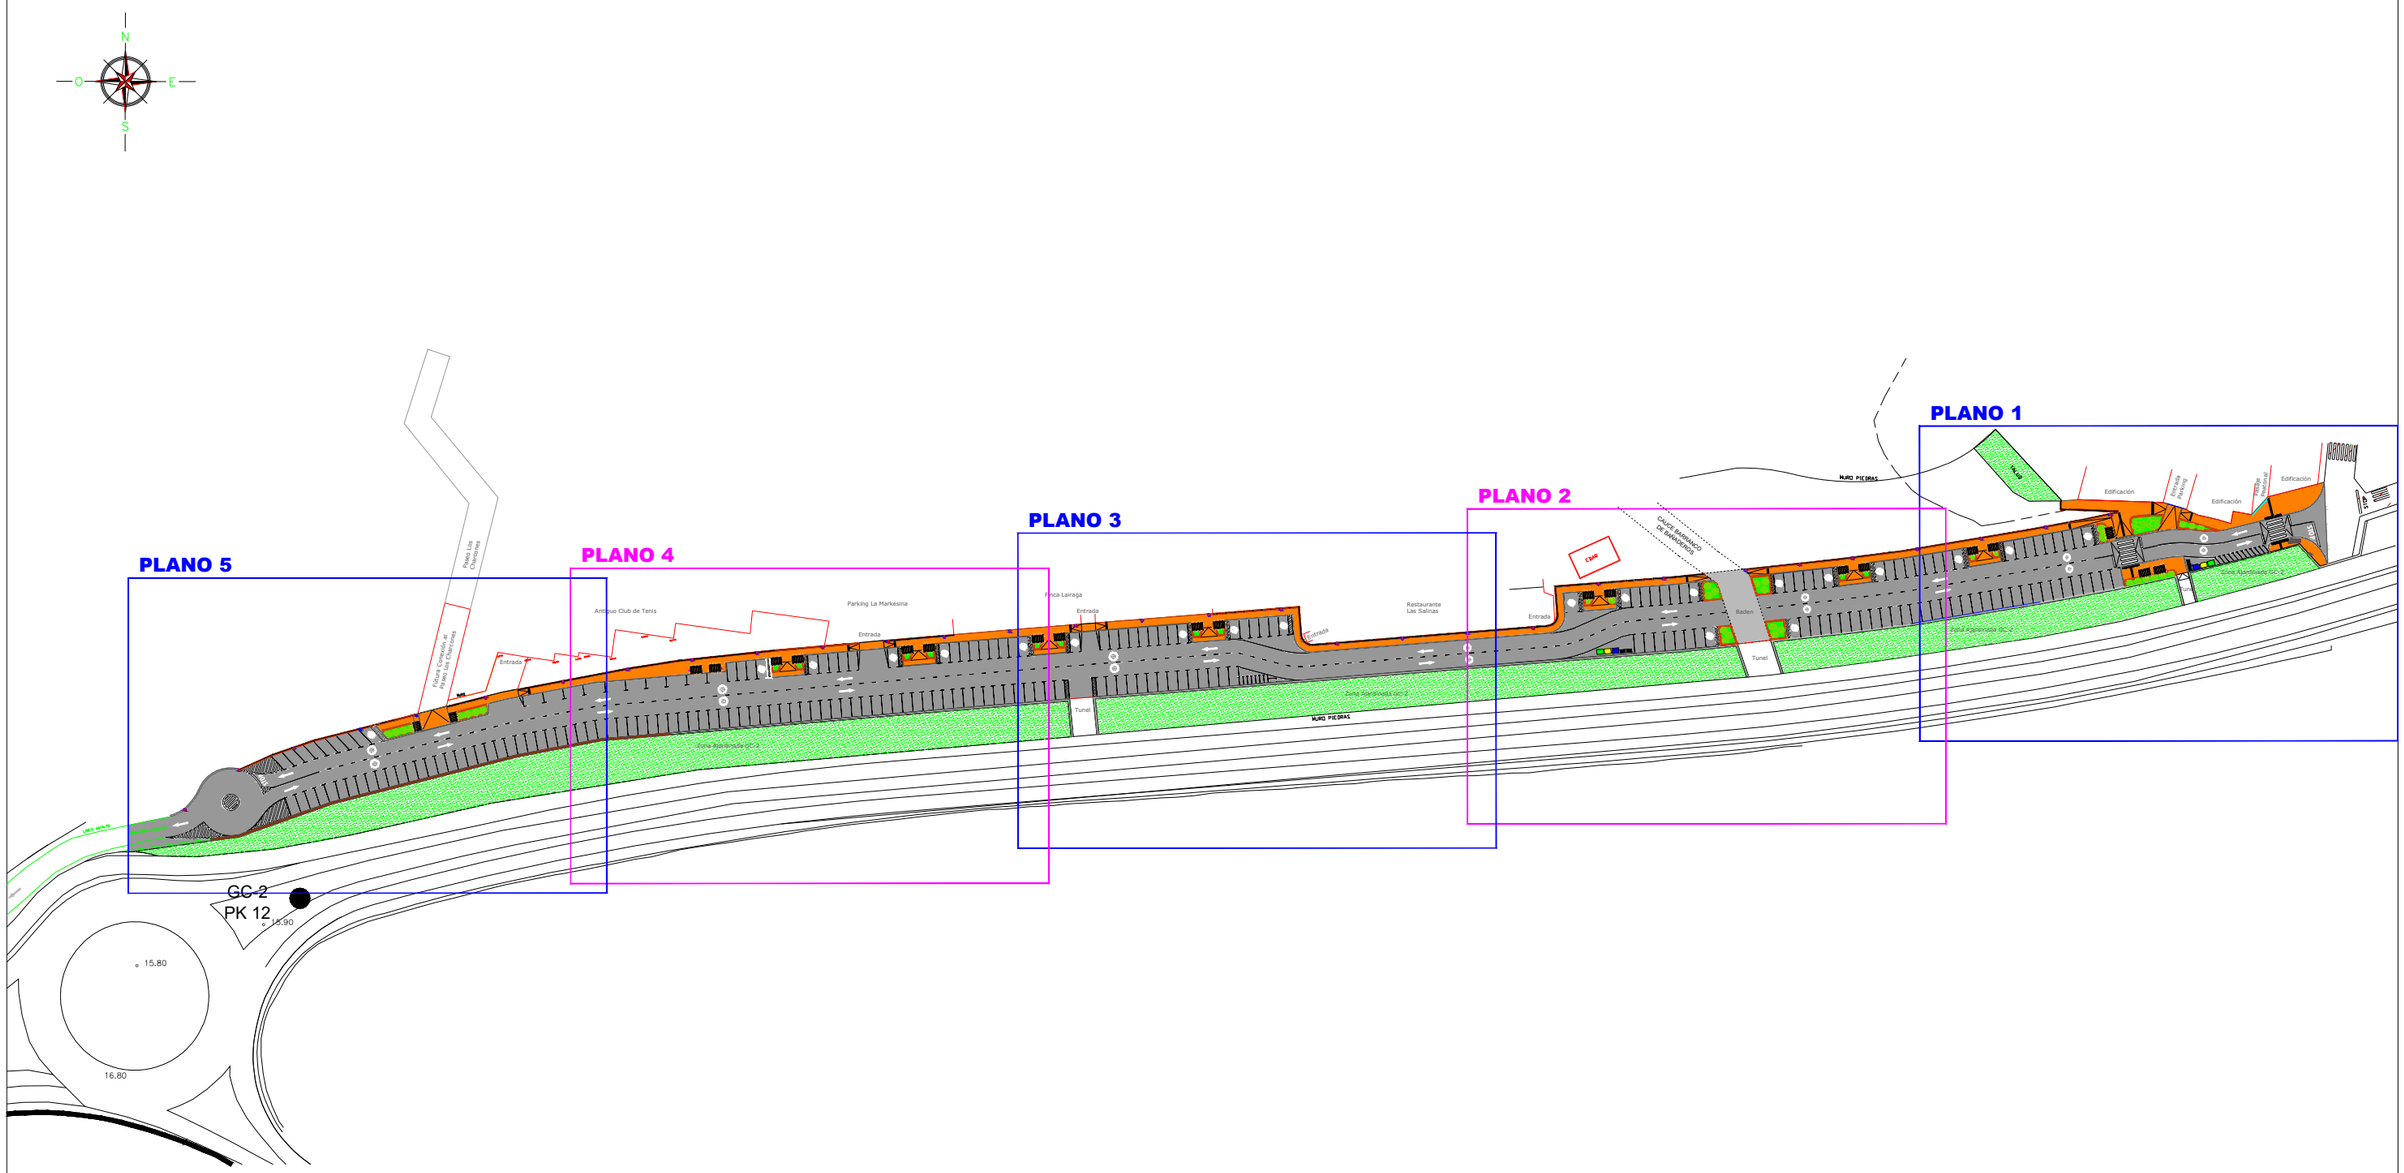
N
O
E
S
PLANO 1
PLANO 2
PLANO 3
PLANO 4
PLANO 5
Edificación
Edificación
Edificación
Piscina Natural
Piscina Natural
Zona Deportiva
Zona Deportiva
Zona Deportiva
Zona Deportiva
MURO PIEDRAS
MURO PIEDRAS
CALLE BARRANCO DE BAÑADEROS
Entrada
Entrada
Entrada
Entrada
Entrada
Entrada
Baden
Tunel
Tunel
Finca Lairaga
Restaurante Las Salinas
Parking La Markesina
Antiguo Club de Tenis
Paseo Los Charcones
Calle Conector al Paseo los Charcones
Zona Deportiva
Zona Deportiva
Zona Deportiva
Zona Deportiva

MURO PIEDRAS

TALUD

Edificación

Entrada Parking

Edificación

Pasaje Peatonal

Edificación

STOP

STOP

0,30

1,70

16,00

6,51

3,

1,23

5,40

5,56


7,82

2,14

Zona Ajardinada GC-2

Tunel

Zona Ajardinada GC-2

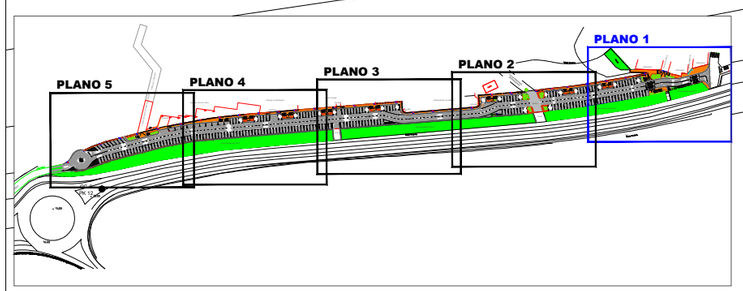

EXCMO. AYUNTAMIENTO DE ARUCAS

Estudio Redactor del Proyecto:

CANARIAS INGENIERÍA CIVIL S.L. CONSULTORES
Tlf: 928 70 31 70
Tlf: 928 38 12 10
Fax: 928 70 36 03
canariasingc@telefonica.net

Ingeniero Autor del Proyecto:

Pedro Quintana Martín.

Fecha: Julio 2.016

Escala: 1/300

Proyecto Const.: Culminación de la Vía de Servicio Junto al Paseo Marítimo de Los Charcones.

Situación: El Puertillo. Bañaderos. T.M. Arucas.

Denominación de Plano:

PLANTA GENERAL. ACOTACIONES. PLANO 1.

PLANO Nº:

8.1

CAUCE BARRANCO DE BAÑADEROS

EBAR

Restaurante Las Salinas

Entrada

Baden

Tunel

Zona Ajardinada GC-2

Zona Ajardinada GC-2


0,30

1,70

6,50

16,00

20

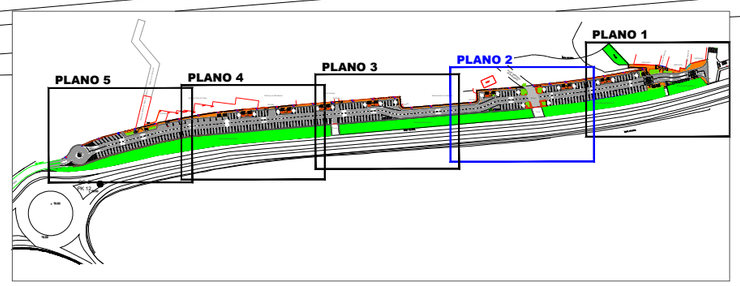

EXCMO. AYUNTAMIENTO DE ARUCAS	Estudio Redactor del Proyecto: CANARIAS INGENIERÍA CIVIL S.L. CONSULTORES Tlf: 928 70 31 70 Tlf: 928 38 12 10 Fax: 928 70 36 03 canariasingc@telefonica.net	Ingeniero Autor del Proyecto: Pedro Quintana Martín.	Fecha: Julio 2.016	Proyecto Const.: Culminación de la Vía de Servicio Junto al Paseo Marítimo de Los Charcones.	Denominación de Plano: **PLANTA GENERAL. ACOTACIONES. PLANO 2.**	PLANO Nº: **8.2**
			Escala: 1/300	Situación: El Puertillo. Bañaderos. T.M. Arucas.		

Finca Lairaga

Entrada


Restaurante
Las Salinas

Entrada

Zona Ajardinada GC-2

Tunel

MURO PIEDRAS

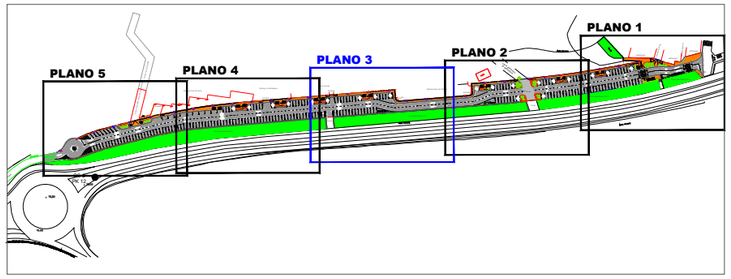

EXCMO. AYUNTAMIENTO DE ARUCAS	Estudio Redactor del Proyecto: CANARIAS INGENIERÍA CIVIL S.L. CONSULTORES Tlf: 928 70 31 70 Tlf: 928 38 12 10 Fax: 928 70 36 03 canariasingc@telefonica.net	Ingeniero Autor del Proyecto: Pedro Quintana Martín.	Fecha: Julio 2.016 Escala: 1/300	Proyecto Const.: Culminación de la Vía de Servicio Junto al Paseo Marítimo de Los Charcones. Situación: El Puertillo. Bañaderos. T.M. Arucas.	Denominación de Plano: **PLANTA GENERAL. ACOTACIONES. PLANO 3.**	PLANO Nº: **8.3**


Antiguo Club de Tenis

Parking La Markesina

Finca Lairaga

Entrada

Zona Ajardinada GC-2

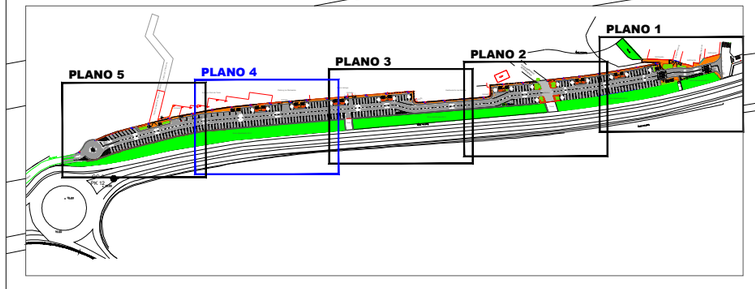

EXCMO. AYUNTAMIENTO DE ARUCAS	Estudio Redactor del Proyecto: CANARIAS INGENIERÍA CIVIL S.L. CONSULTORES Tlf: 928 70 31 70 Tlf: 928 38 12 10 Fax: 928 70 36 03 canariasingc@telefonica.net	Ingeniero Autor del Proyecto: Pedro Quintana Martín.	Fecha: Julio 2.016	Proyecto Const.: Culminación de la Vía de Servicio Junto al Paseo Marítimo de Los Charcones.	Denominación de Plano: **PLANTA GENERAL. ACOTACIONES. PLANO 4.**
			Escala: 1/300	Situación: El Puertillo. Bañaderos. T.M. Arucas.	PLANO Nº: **8.4**

Paseo Los Charcones

Fútura Conexión al Paseo Los Charcones

Antiguo Club de Tenis

Entrada

MURO

99,493 99,306 98,426 98,171 98,200

0,30 1,70 13,75

0,30 13,45

STOP

LIMITE ASFALTO

CARRETERA EXISTENTE

PLANO 1 PLANO 2 PLANO 3 PLANO 4 PLANO 5

GC-2
PK 12

EXCMO. AYUNTAMIENTO DE ARUCAS

Estudio Redactor del Proyecto:

CANARIAS INGENIERÍA CIVIL S.L. CONSULTORES
Tlf: 928 70 31 70
Tlf: 928 38 12 10
Fax: 928 70 36 03
canariasingc@telefonica.net

Ingeniero Autor del Proyecto:

Pedro Quintana Martín.

Fecha: Julio 2.016

Escala: 1/300

Proyecto Const.: Culminación de la Vía de Servicio Junto al Paseo Marítimo de Los Charcones.


Situación: El Puertillo. Bañaderos. T.M. Arucas.

Denominación de Plano:

PLANTA GENERAL. ACOTACIONES. PLANO 5.

PLANO Nº:

8.5

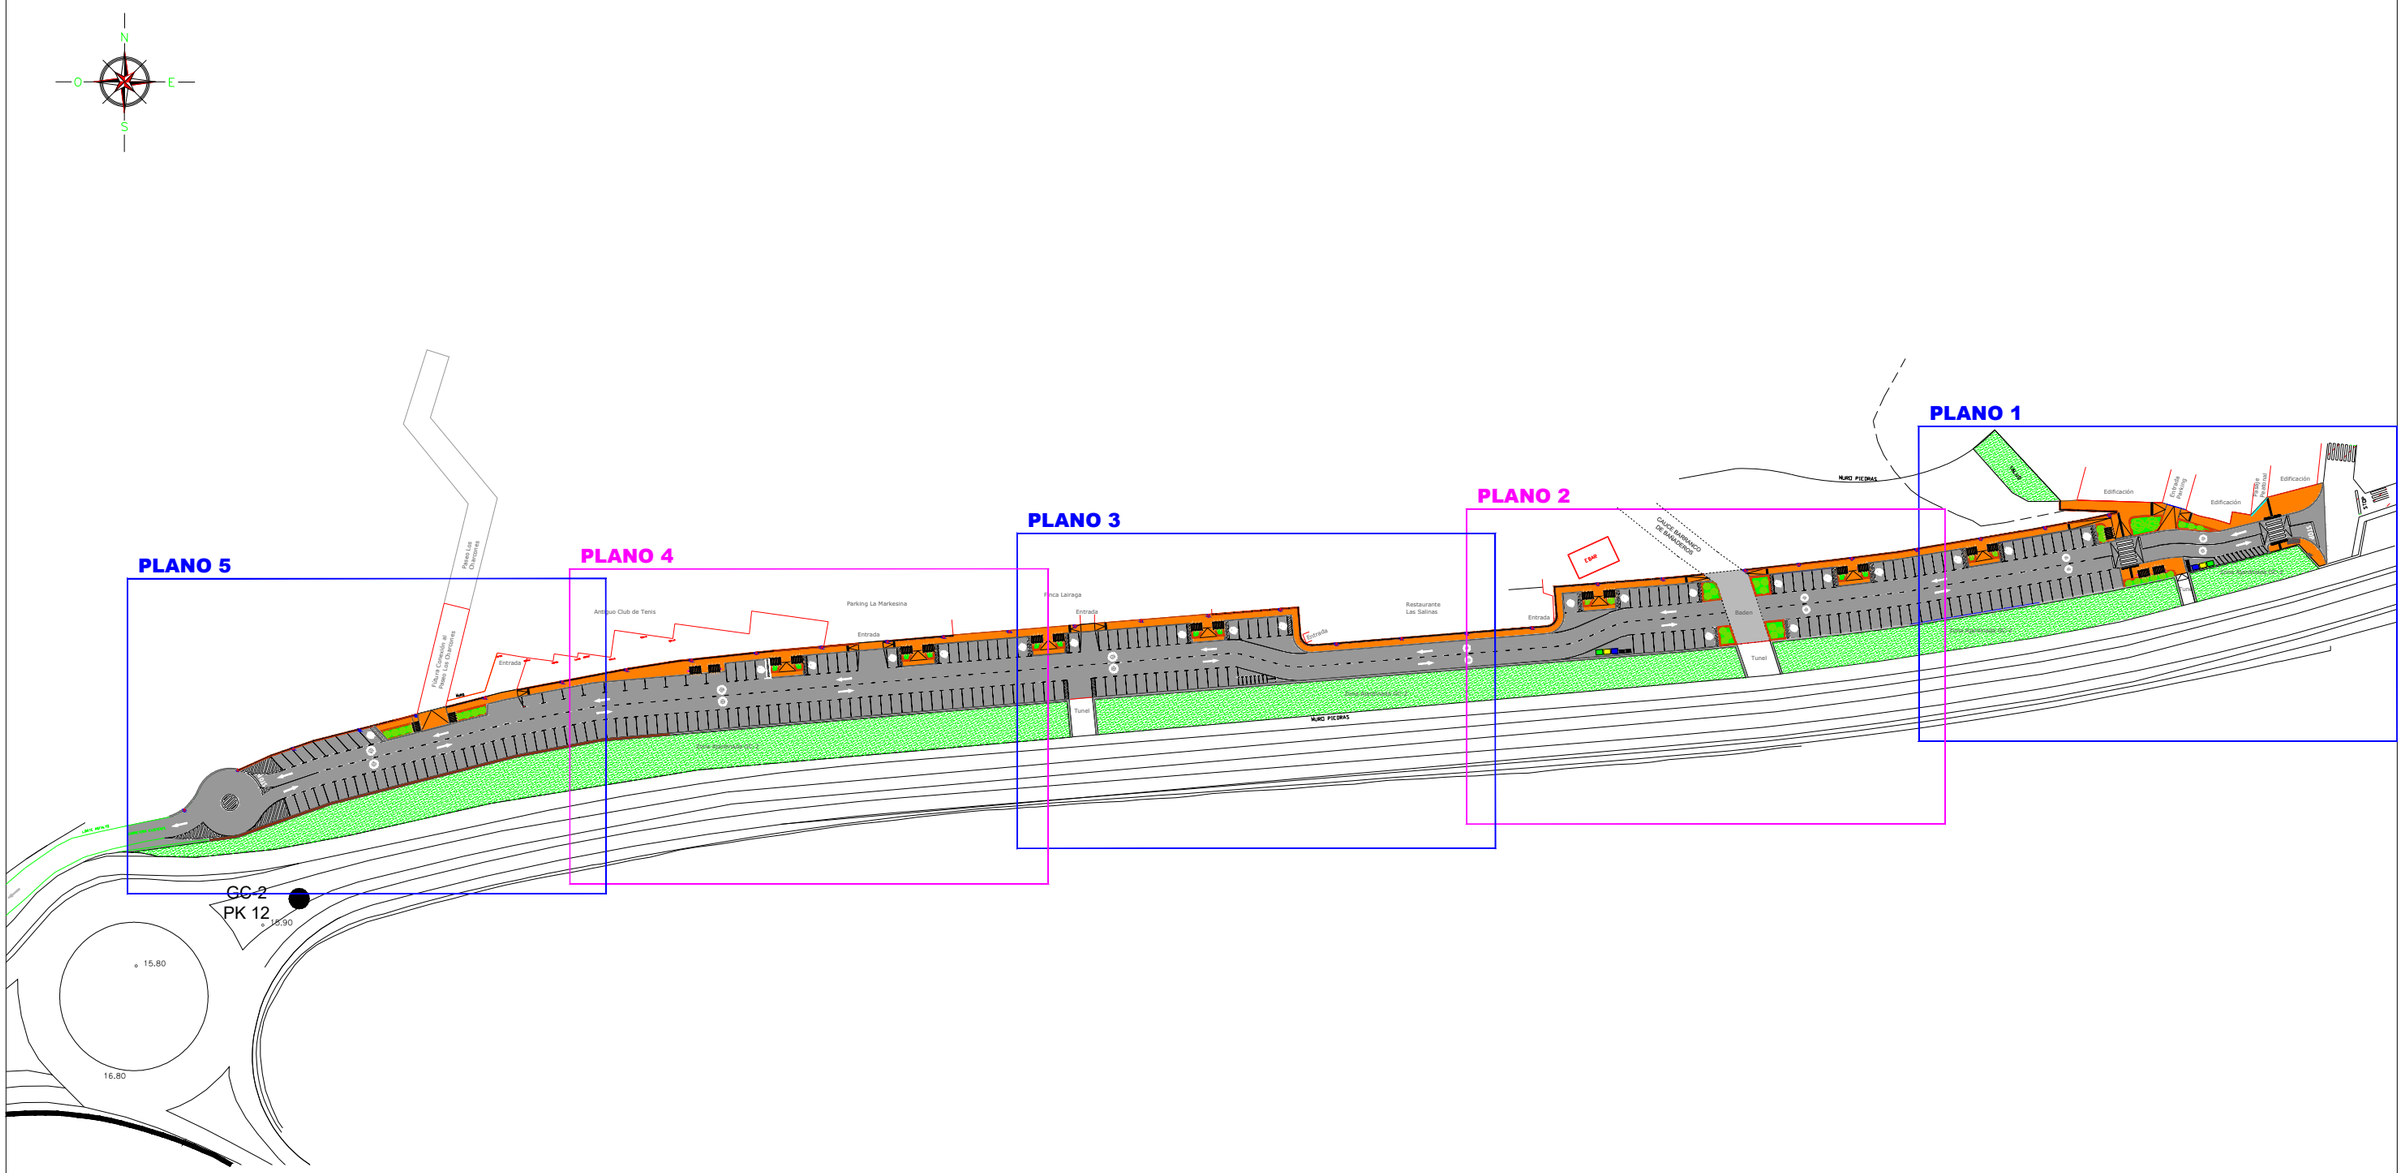
N
O
E
S
PLANO 1
PLANO 2
PLANO 3
PLANO 4
PLANO 5
NUEVO PICOMAR
Edificación
Entrada Parking
Edificación
Entrada Parking
Edificación
Zona Ajardinada
Zona Ajardinada
Zona Ajardinada

MURO PIEDRAS

TALUD

Edificación

Entrada Parking

PASO DE PEATONES ELEVADO.

Edificación

Pasaje Peatonal

Edificación


STOP

STOP

Zona Ajardinada GC-2

Tunel

Zona Ajardinada GC-2

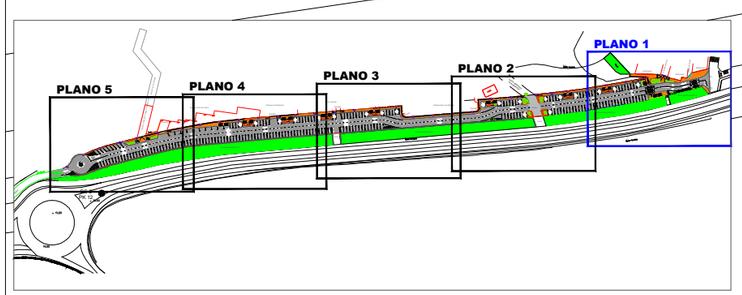

LEYENDA

- **1 Canalización P.E. de baja densidad Ø 40mm, PN 10 atm. Instalada bajo camisa, colocada con anterioridad.**
- **Arqueta de registro y paso de 50x50x40cm.**
- **Válvula de compuerta de F.D, D.N. 40mm, P.N. 16 atm.**
- **Especies vegetales tapizantes en jardineras.**
- **Plantación de Casuarina o Uva de Mar de fuste recto.**

EXCMO. AYUNTAMIENTO DE ARUCAS

Estudio Redactor del Proyecto:

CANARIAS INGENIERÍA CIVIL S.L. CONSULTORES
Tlf: 928 70 31 70
Tlf: 928 38 12 10
Fax: 928 70 36 03
canariasingc@telefonica.net

Ingeniero Autor del Proyecto:

Pedro Quintana Martín.

Fecha: Julio 2.016

Escala: 1/300

Proyecto Const.: Culminación de la Vía de servicio junto al Paseo Marítimo de Los Charcones.

Situación: El Puertillo. Bañaderos. T.M. Arucas.

Denominación de Plano:

PLANTA GENERAL DE JARDINERIA. PLANO 1.

PLANO Nº:

9.1

CAUCE BARRANCO DE BAÑADEROS

EBAR

Restaurante Las Salinas


Entrada

Baden

Tunel

Zona Ajardinada GC-2

Zona Ajardinada GC-2

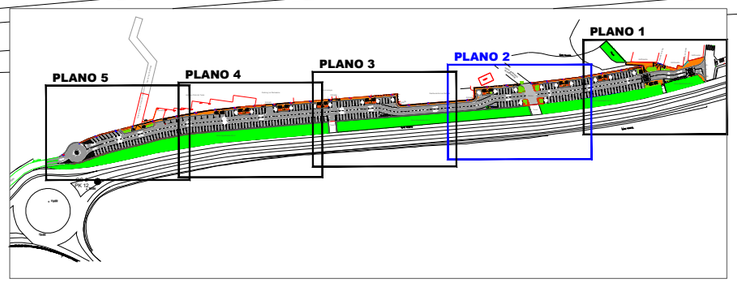

LEYENDA

- **1 Canalización P.E. de baja densidad Ø 40mm, PN 10 atm. Instalada bajo camisa, colocada con anterioridad.**
- **Arqueta de registro y paso de 50x50x40cm.**
- **Válvula de compuerta de F.D, D.N. 40mm, P.N. 16 atm.**
- **Especies vegetales tapizantes en jardineras.**
- **Plantación de Casuarina o Uva de Mar de fuste recto.**

EXCMO. AYUNTAMIENTO DE ARUCAS

Estudio Redactor del Proyecto:

CANARIAS INGENIERÍA CIVIL S.L. CONSULTORES
Tlf: 928 70 31 70
Tlf: 928 38 12 10
Fax: 928 70 36 03
canariasingc@telefonica.net

Ingeniero Autor del Proyecto:

Pedro Quintana Martín.

Fecha: Julio 2.016

Escala: 1/300

Proyecto Const.: Culminación de la Vía de servicio junto al Paseo Marítimo de Los Charcones.

Situación: El Puertillo. Bañaderos. T.M. Arucas.

Denominación de Plano:

PLANTA GENERAL DE JARDINERIA. PLANO 2.

PLANO Nº:

9.2

Finca Lairaga

Entrada


Restaurante
Las Salinas

Entrada

Zona Ajardinada GC-2

Tunel

MURO PIEDRAS

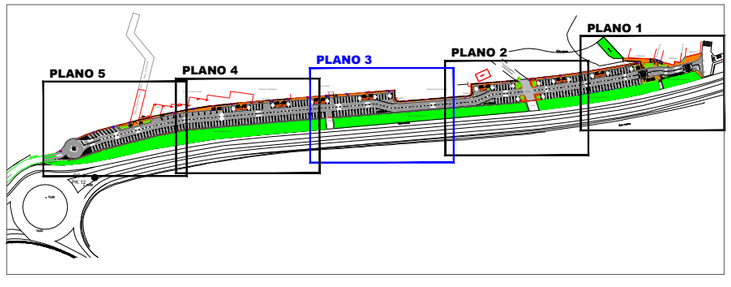

LEYENDA

- **1 Canalización P.E. de baja densidad Ø 40mm, PN 10 atm. Instalada bajo camisa, colocada con anterioridad.**
- **Arqueta de registro y paso de 50x50x40cm.**
- **Válvula de compuerta de F.D, D.N. 40mm, P.N. 16 atm.**
- **Especies vegetales tapizantes en jardineras.**
- **Plantación de Casuarina o Uva de Mar de fuste recto.**

EXCMO. AYUNTAMIENTO DE ARUCAS

Estudio Redactor del Proyecto:
CANARIAS INGENIERÍA CIVIL S.L. CONSULTORES
Tlf: 928 70 31 70
Tlf: 928 38 12 10
Fax: 928 70 36 03
canariasingc@telefonica.net

Ingeniero Autor del Proyecto:
Pedro Quintana Martín.

Fecha: Julio 2.016

Escala: 1/300

Proyecto Const.: Culminación de la Vía de servicio junto al Paseo Marítimo de Los Charcones.

Situación: El Puertillo. Bañaderos. T.M. Arucas.

Denominación de Plano:
PLANTA GENERAL DE JARDINERIA. PLANO 3.

PLANO Nº:
9.3


Antiguo Club de Tenis

Parking La Markesina

Finca Lairaga

Entrada

Zona Ajardinada GC-2

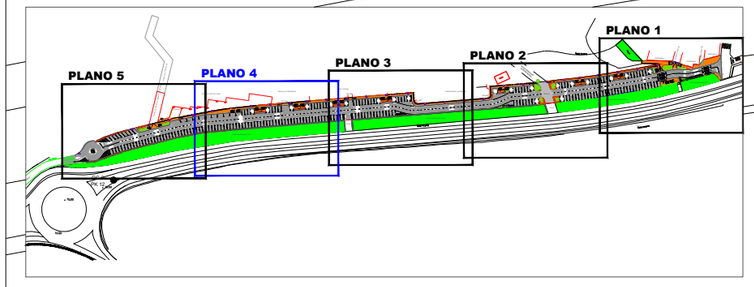

LEYENDA

- **1 Canalización P.E. de baja densidad Ø 40mm, PN 10 atm. Instalada bajo camisa, colocada con anterioridad.**
- **Arqueta de registro y paso de 50x50x40cm.**
- **Válvula de compuerta de F.D, D.N. 40mm, P.N. 16 atm.**
- **Especies vegetales tapizantes en jardineras.**
- **Plantación de Casuarina o Uva de Mar de fuste recto.**

EXCMO. AYUNTAMIENTO DE ARUCAS

Estudio Redactor del Proyecto:

CANARIAS INGENIERÍA CIVIL S.L. CONSULTORES
Tlf: 928 70 31 70
Tlf: 928 38 12 10
Fax: 928 70 36 03
canariasingc@telefonica.net

Ingeniero Autor del Proyecto:

Pedro Quintana Martín.

Fecha: Julio 2.016

Escala: 1/300

Proyecto Const.: Culminación de la Vía de servicio junto al Paseo Marítimo de Los Charcones.

Situación: El Puertillo. Bañaderos. T.M. Arucas.

Denominación de Plano:


PLANTA GENERAL DE JARDINERIA. PLANO 4.

PLANO Nº:

9.4

LEYENDA

- **1 Canalización P.E. de baja densidad Ø 40mm, PN 10 atm. Instalada bajo camisa, colocada con anterioridad.**
- **Arqueta de registro y paso de 50x50x40cm.**
- **Válvula de compuerta de F.D, D.N. 40mm, P.N. 16 atm.**
- **Especies vegetales tapizantes en jardineras.**
- **Plantación de Casuarina o Uva de Mar de fuste recto.**

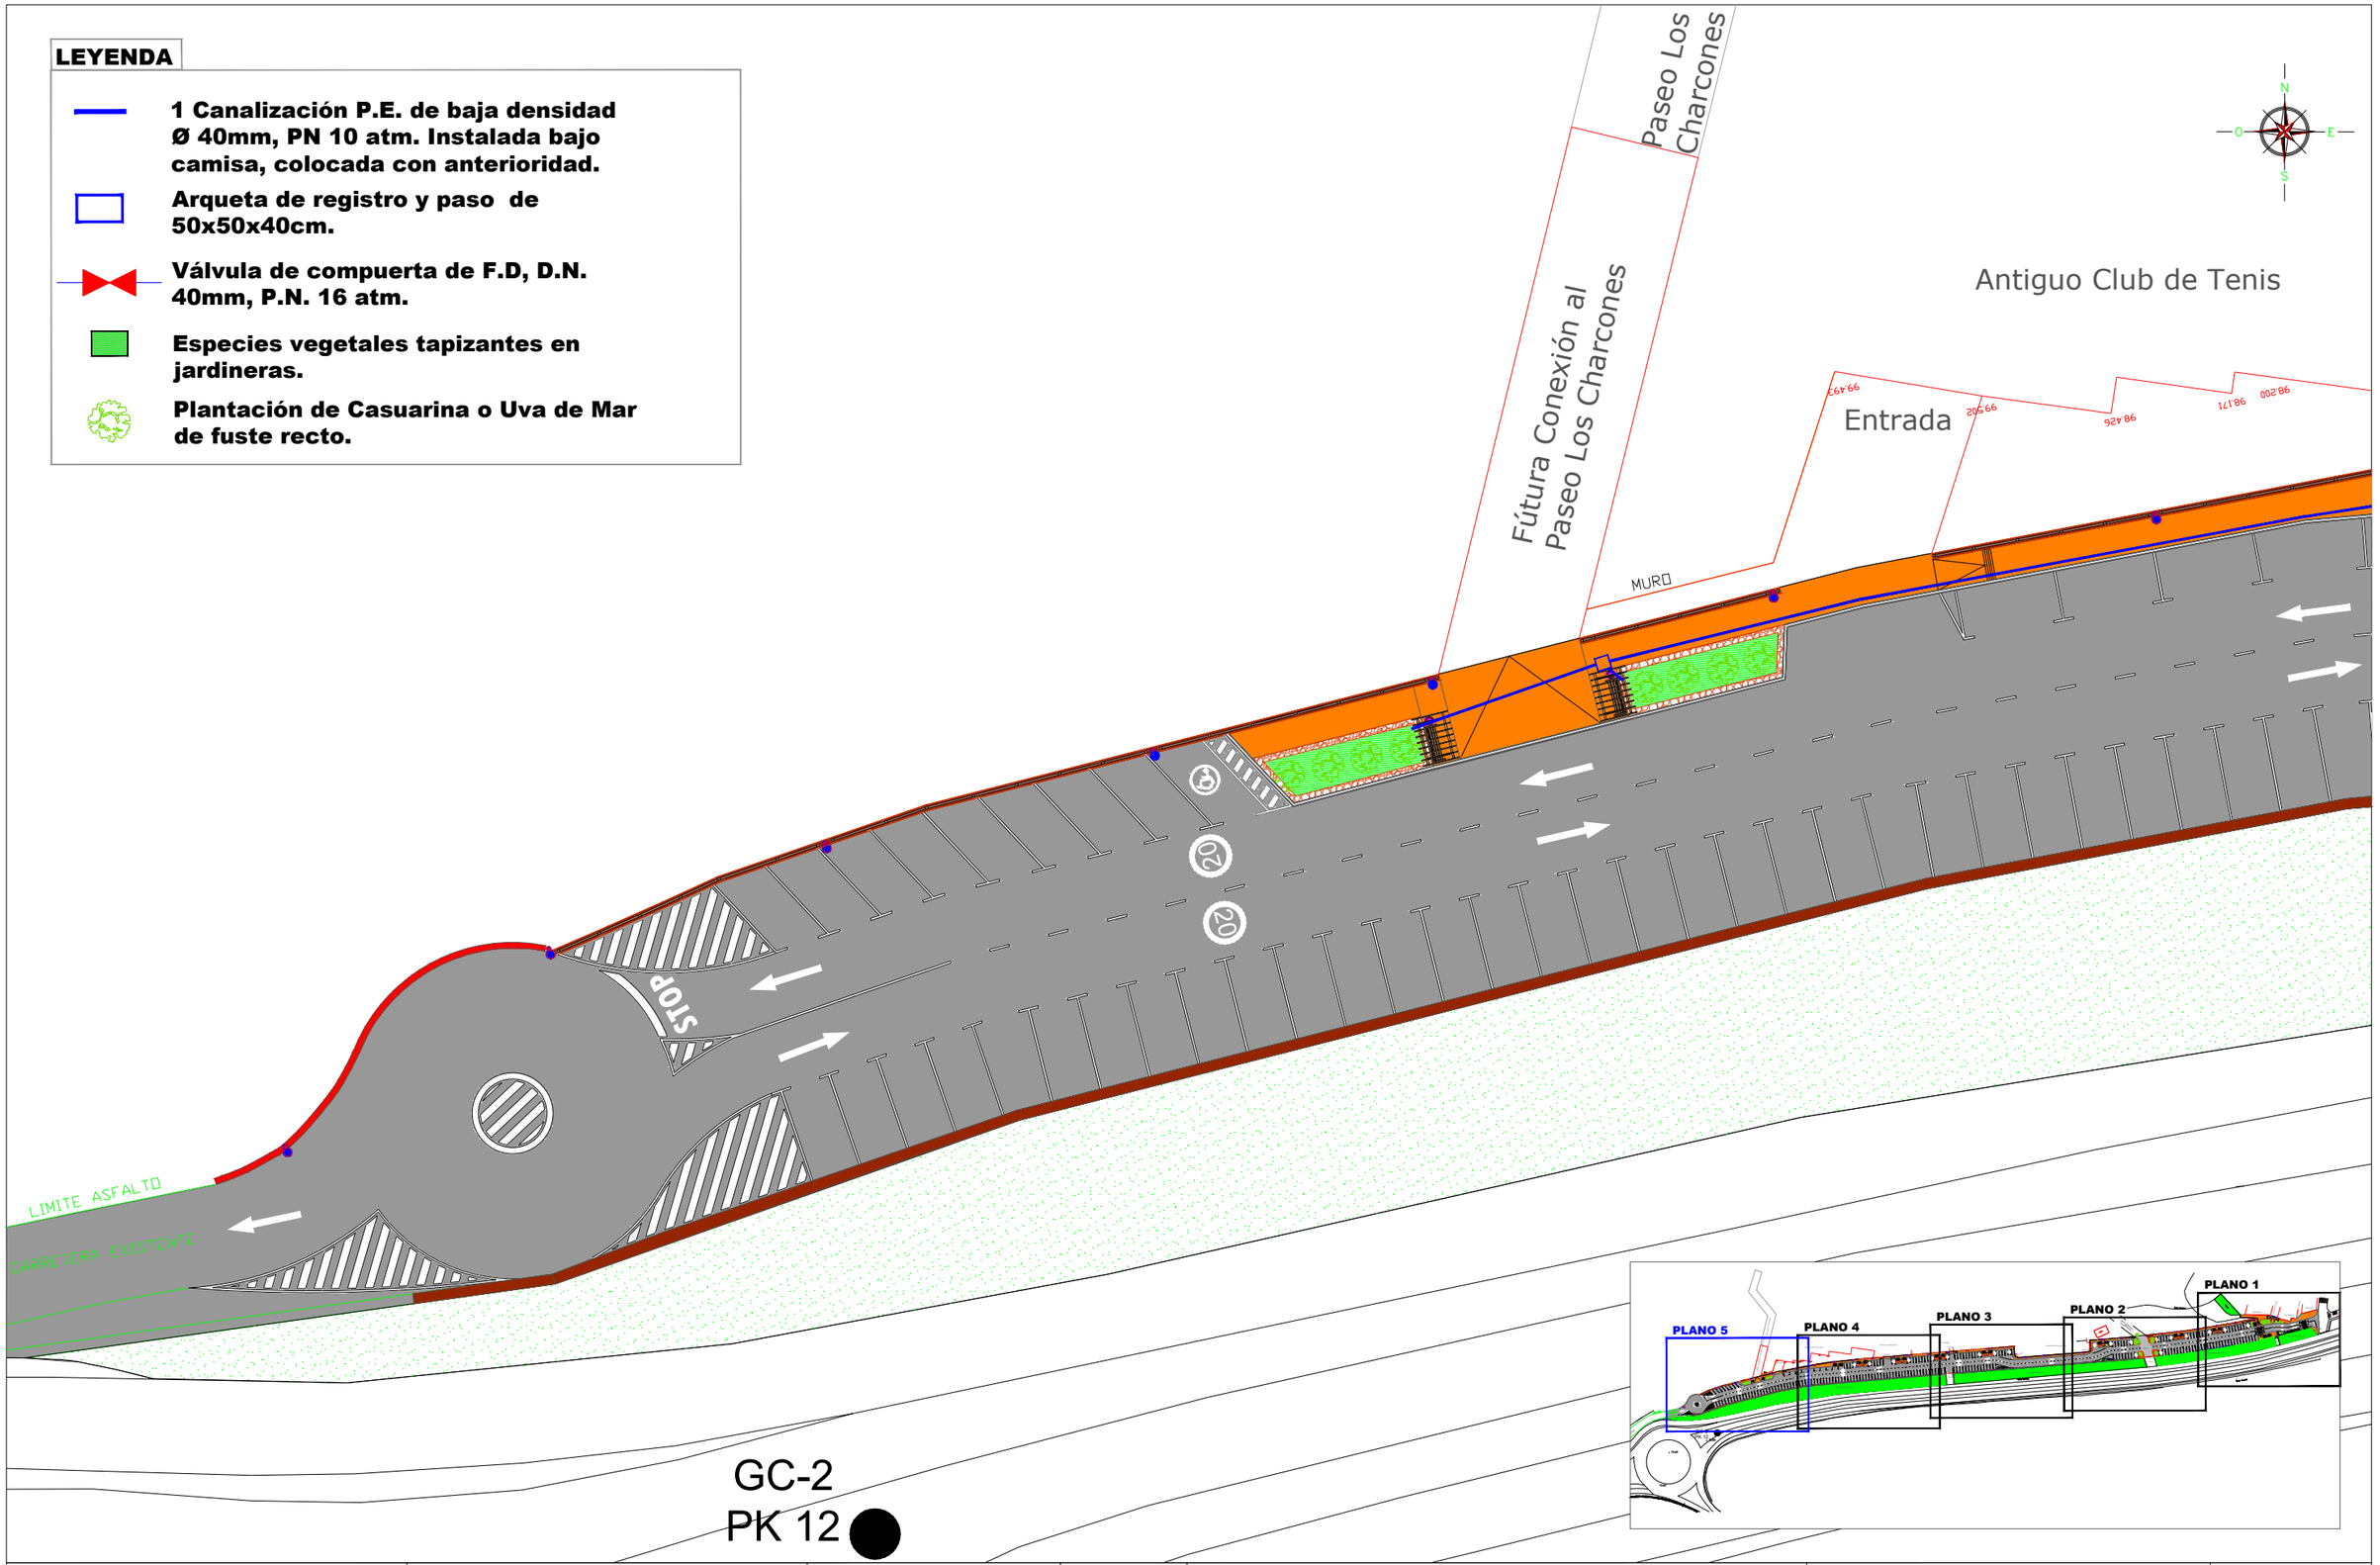

GC-2
PK 12

EXCMO. AYUNTAMIENTO DE ARUCAS	Estudio Redactor del Proyecto: CANARIAS INGENIERÍA CIVIL S.L. CONSULTORES Tlf: 928 70 31 70 Tlf: 928 38 12 10 Fax: 928 70 36 03 canariasingc@telefonica.net	Ingeniero Autor del Proyecto: Pedro Quintana Martín.	Fecha: Julio 2.016 Escala: 1/300	Proyecto Const.: Culminación de la Vía de servicio junto al Paseo Marítimo de Los Charcones. Situación: El Puertillo. Bañaderos. T.M. Arucas.	Denominación de Plano: **PLANTA GENERAL DE JARDINERIA. PLANO 5.**	PLANO Nº: **9.5**