



GC-2

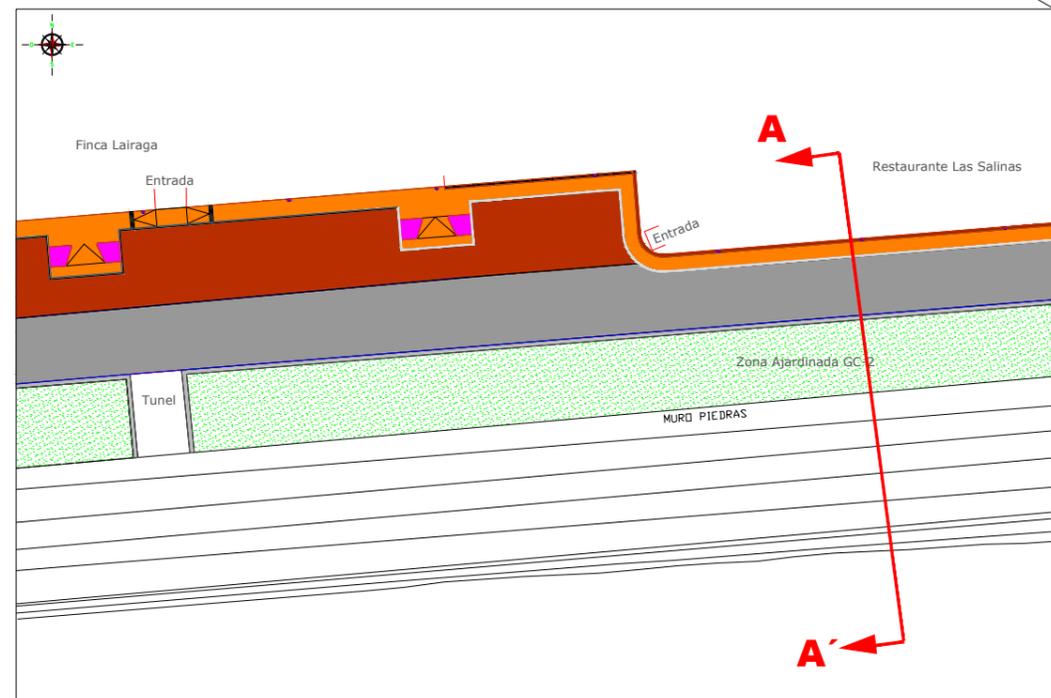

Capa rodadura. (AC 16 Surf D).

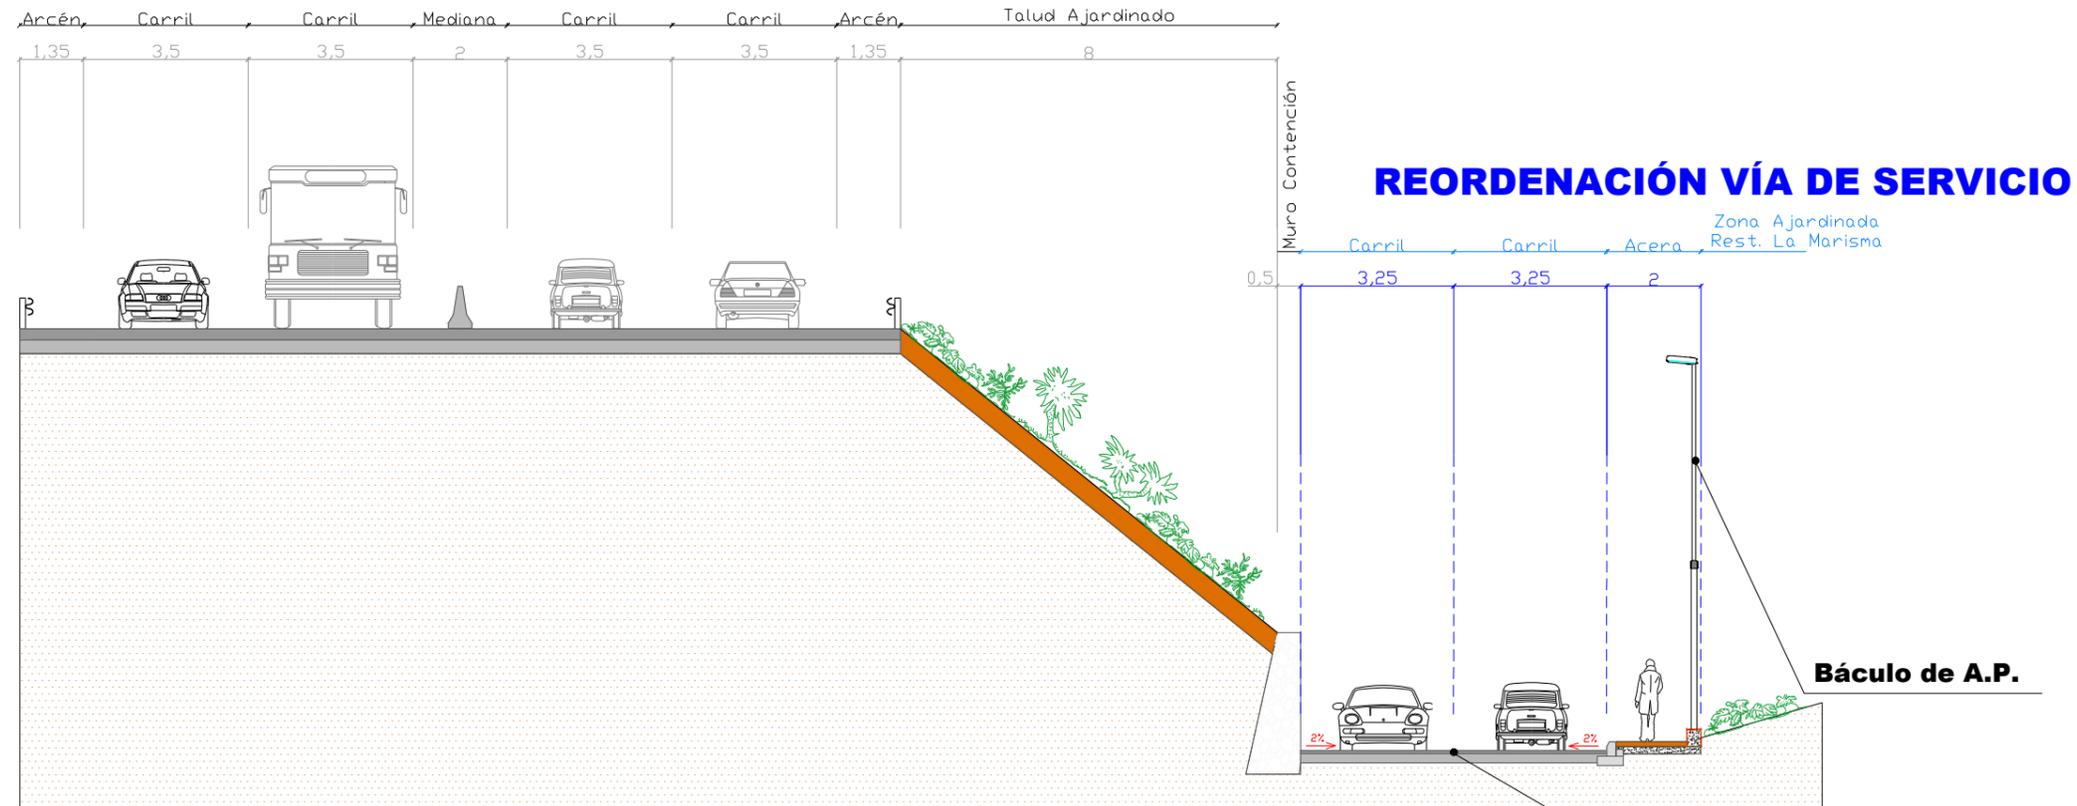

EXCMO. AYUNTAMIENTO DE ARUCAS

Estudio Redactor del Proyecto Básico:
INGENIERÍA CIVIL S.L.
 CONSULTORES
 canariasingc@telefonica.net

Ingeniero Autor del Proyecto Básico:
 Pedro Quintana Martín.



Fecha:
 Julio 2.016
 Escala:
 1/150

Proyecto Const.: Culminación de la Vía de Servicio Junto al Paseo Marítimo de Los Charcones.
 Situación:
 El Puertillo. Bañaderos. T.M. Arucas.

Denominación de Plano:
SECCIÓN TIPO A-A'



PLANO N°:
10

GC-2

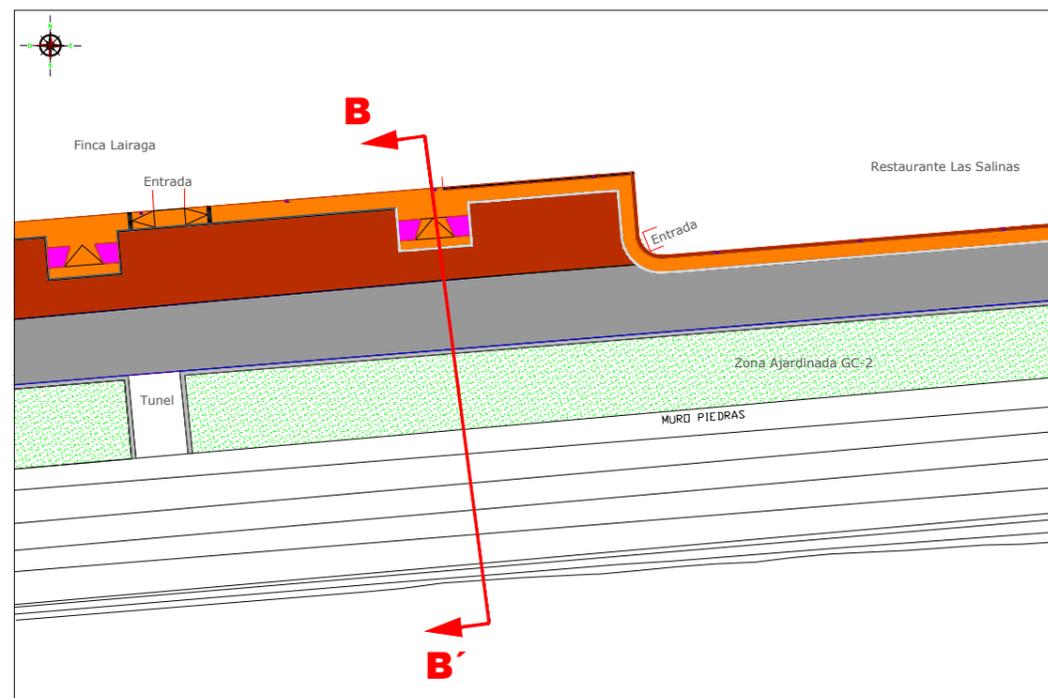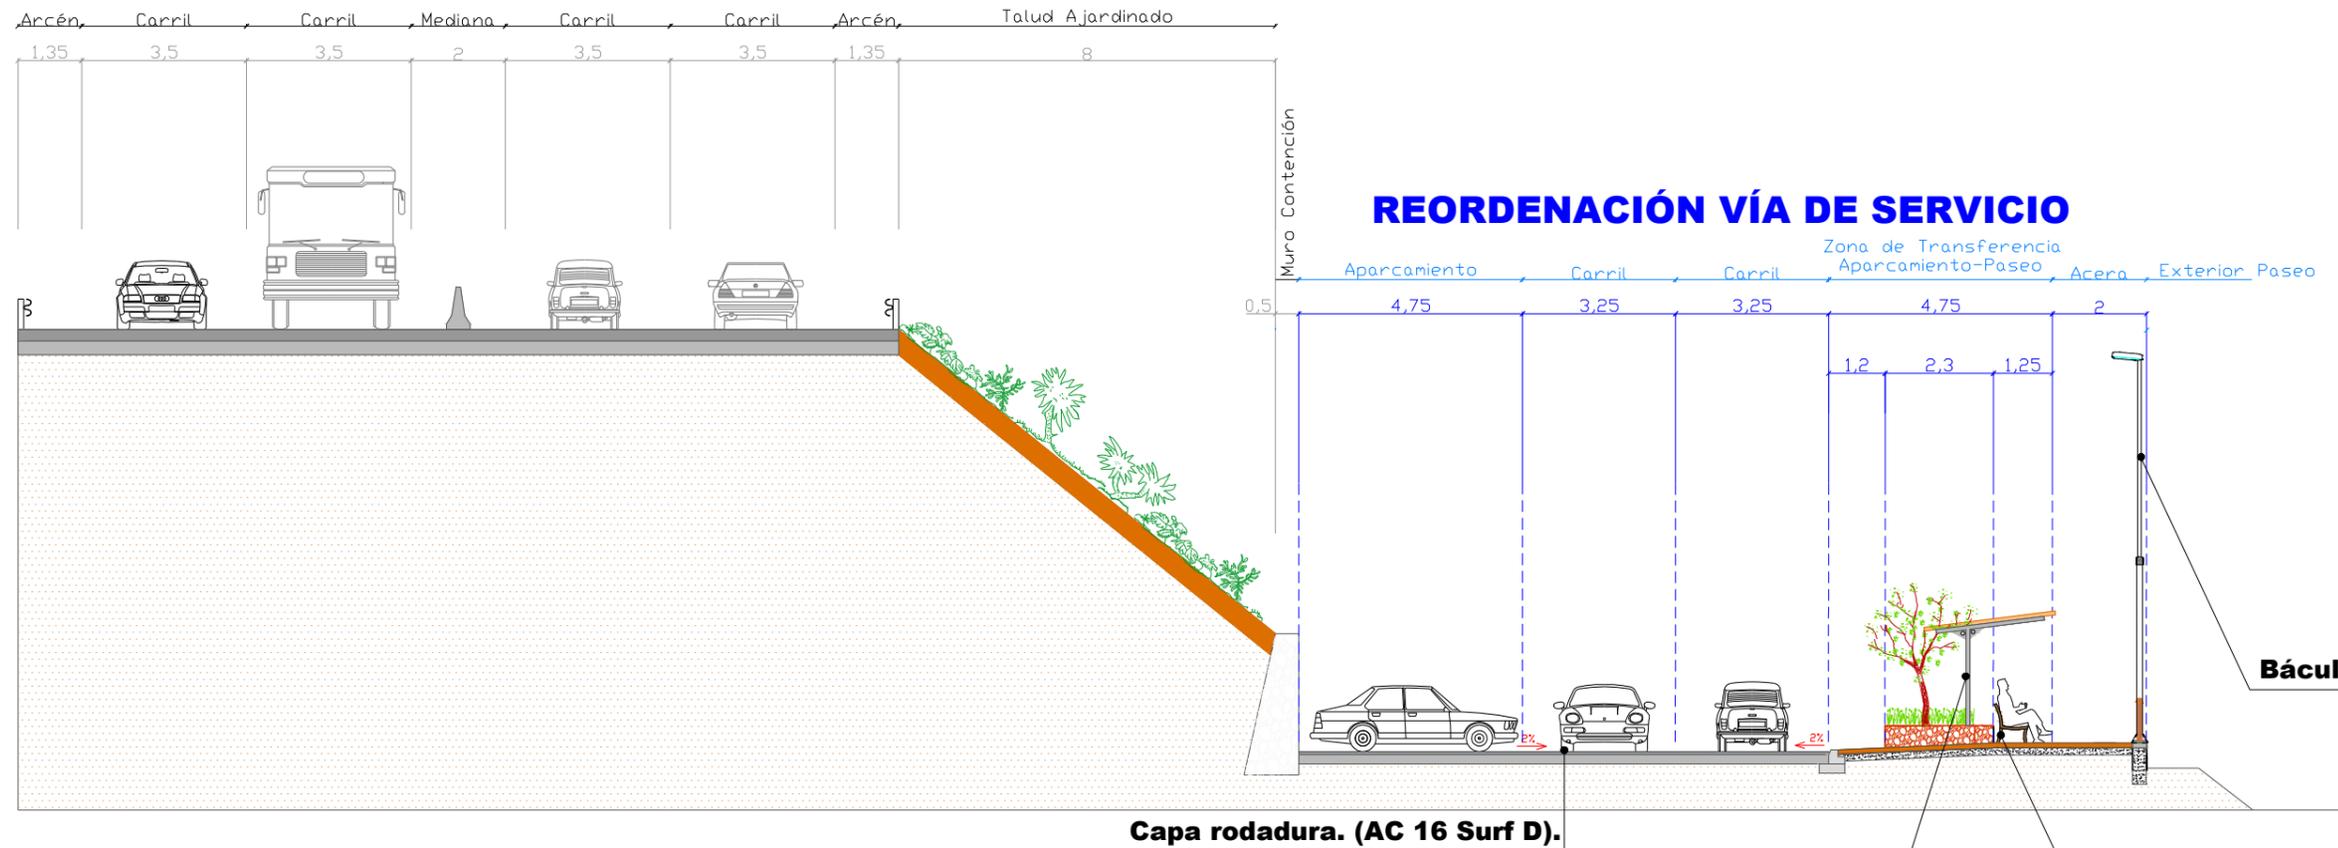


* **NOTA: El mobiliario urbano y la jardinería reflejada en la sección tipo se ejecutará en la siguiente fase de la obra. Se coloca en la sección tipo para delimitar las zonas en las cuales se ubican.**

GC-2

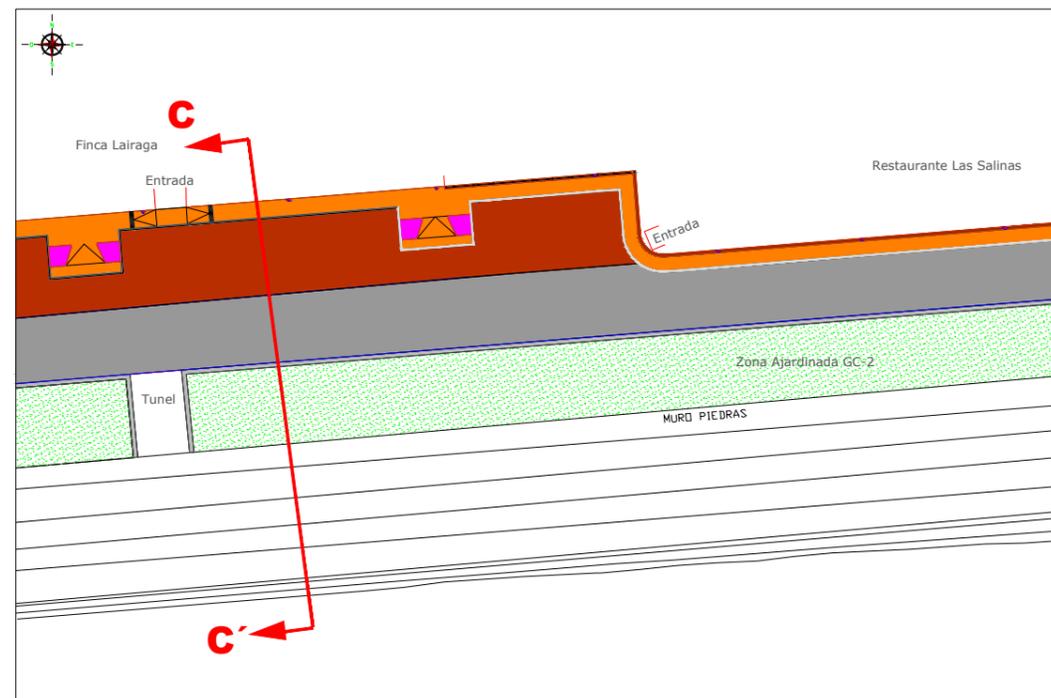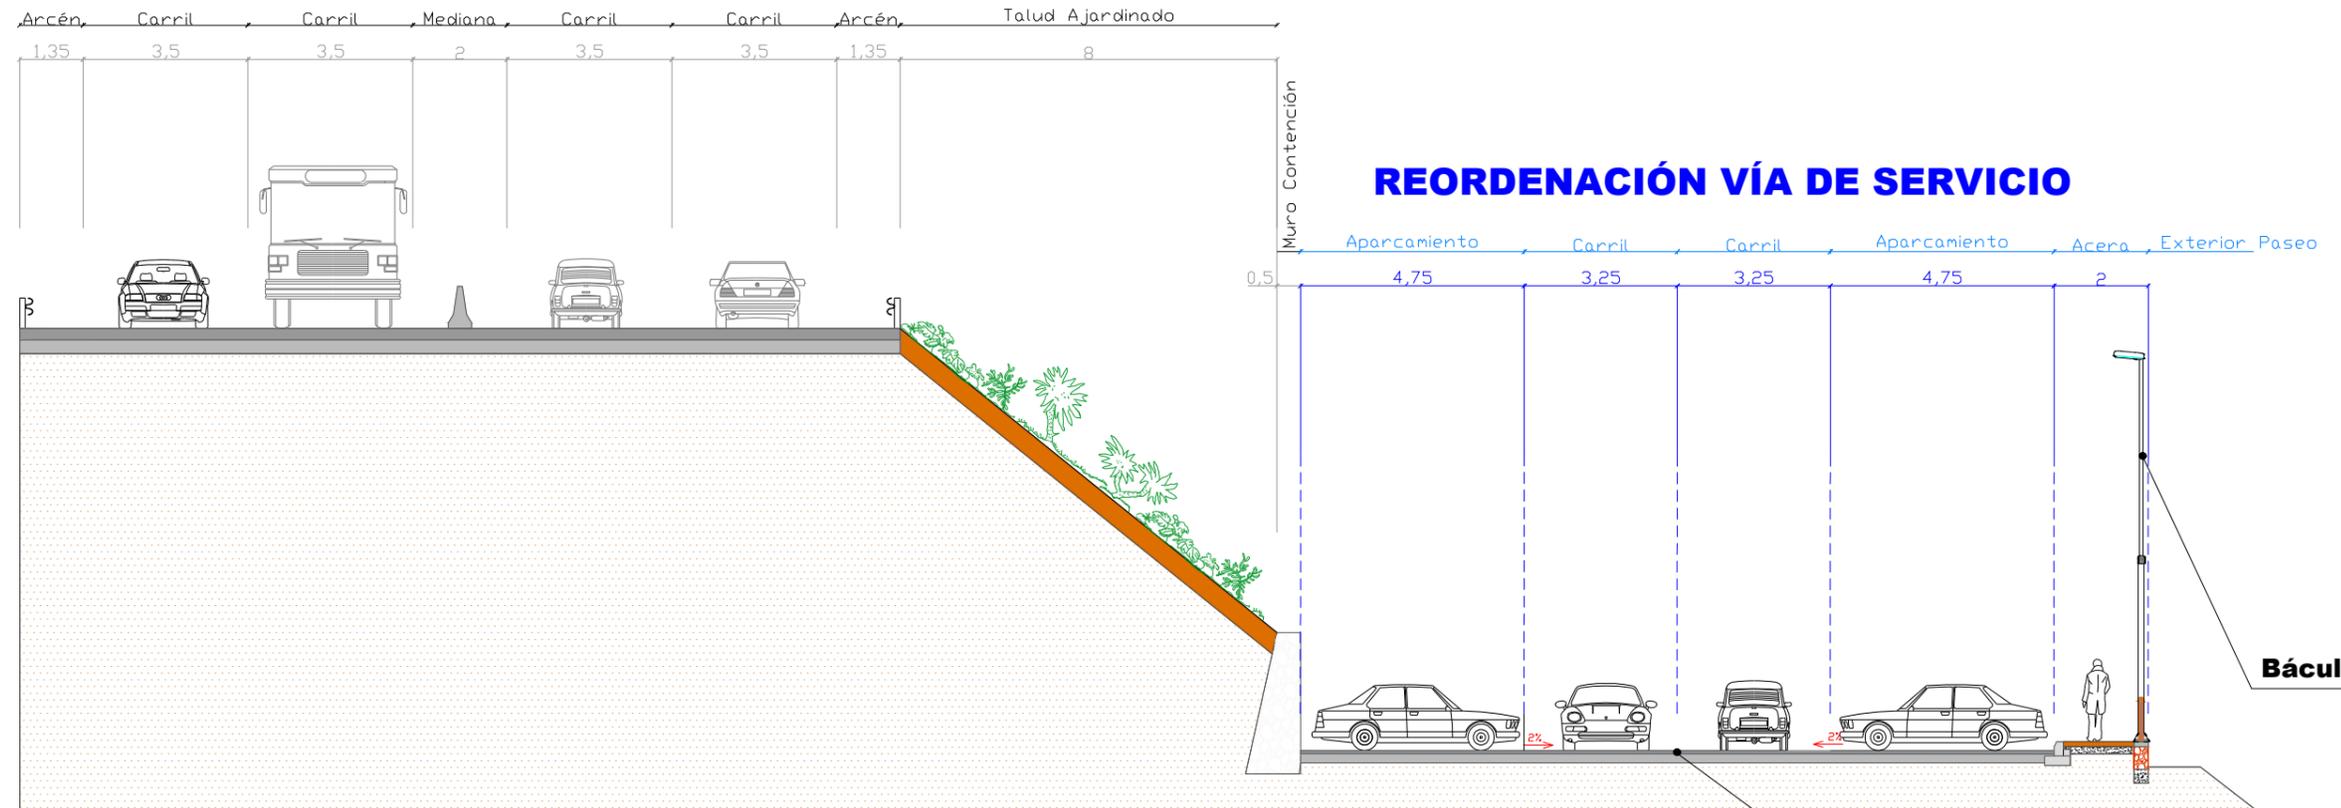

Capa rodadura. (AC 16 Surf D).

GC-2

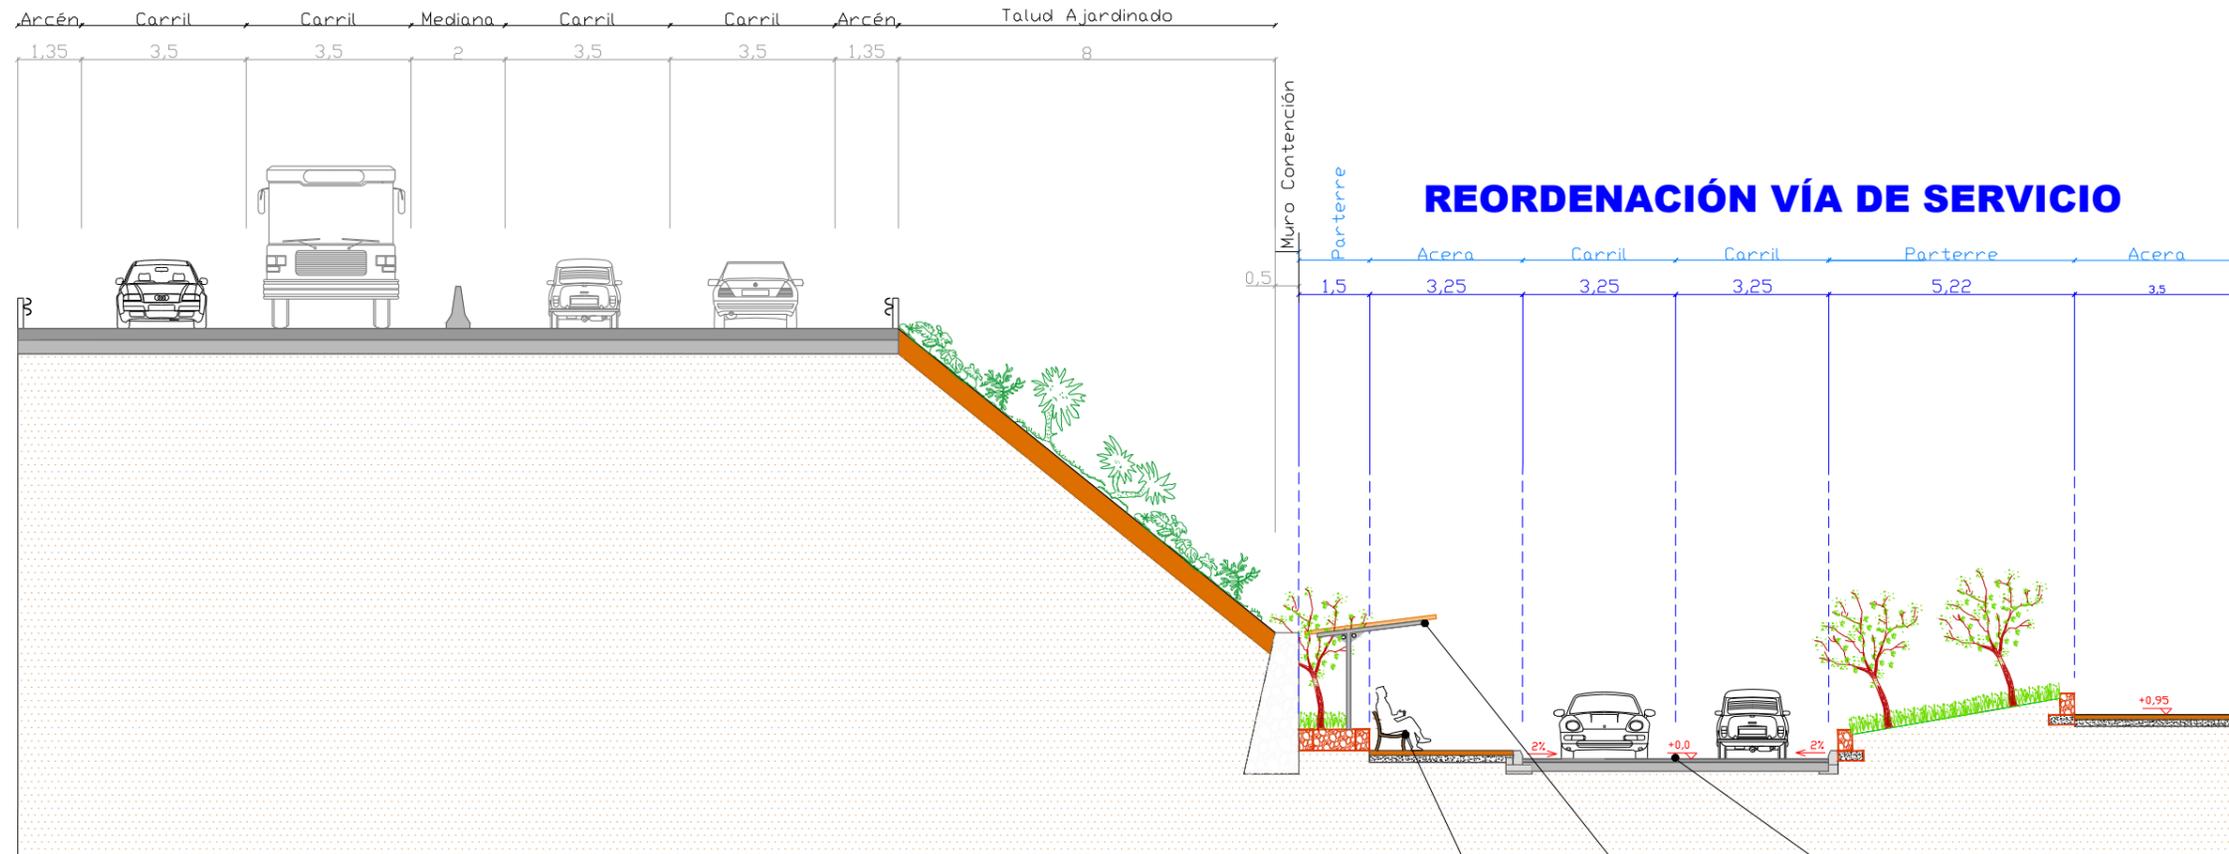


REORDENACIÓN VÍA DE SERVICIO

Banco modelo Modo.

Capa rodadura. (AC 16 Surf D).

Pérgola. Estructura mixta acero aluminio.

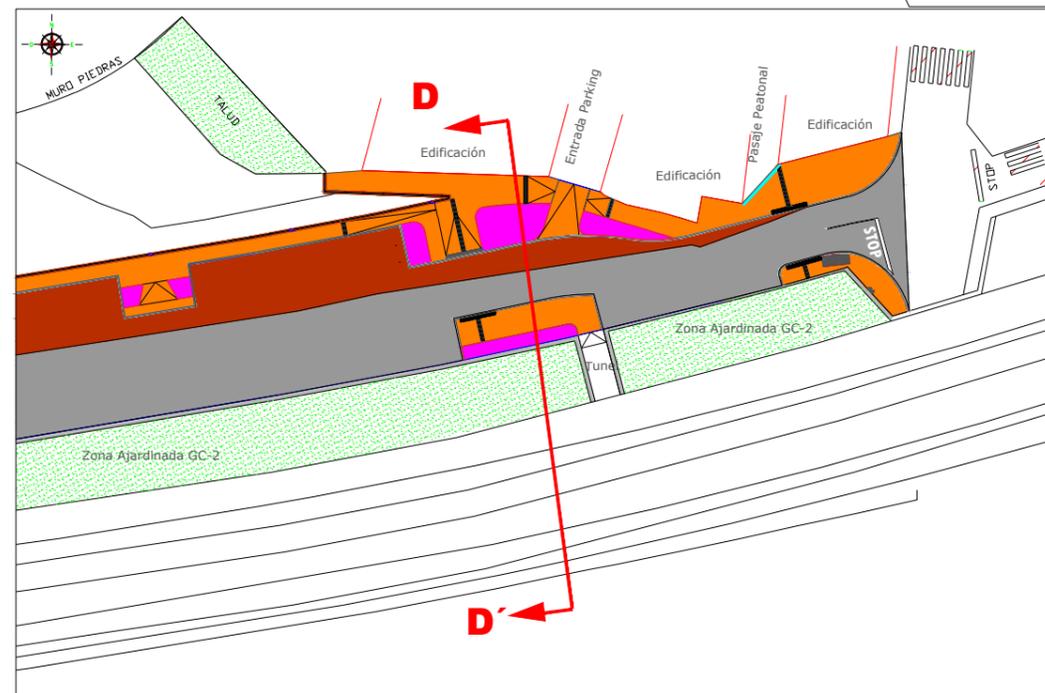

* **NOTA: El mobiliario urbano y la jardinería reflejada en la sección tipo se ejecutará en la siguiente fase de la obra. Se coloca en la sección tipo para delimitar las zonas en las cuales se ubican.**



EXCMO. AYUNTAMIENTO DE ARUCAS

Estudio Redactor del Proyecto Básico:
INGENIERÍA CIVIL S.L.
 CONSULTORES
 canariasingc@telefonica.net

Ingeniero Autor del Proyecto Básico:
 Pedro Quintana Martín.

Fecha:
 Julio 2.016
 Escala:
 1/150



Proyecto Const.: Culminación de la Vía de Servicio Junto al Paseo Marítimo de Los Charcones.
 Situación:
 El Puertillo. Bañaderos. T.M. Arucas.

Denominación de Plano:

SECCIÓN TIPO D-D'

PLANO N°:

10.3

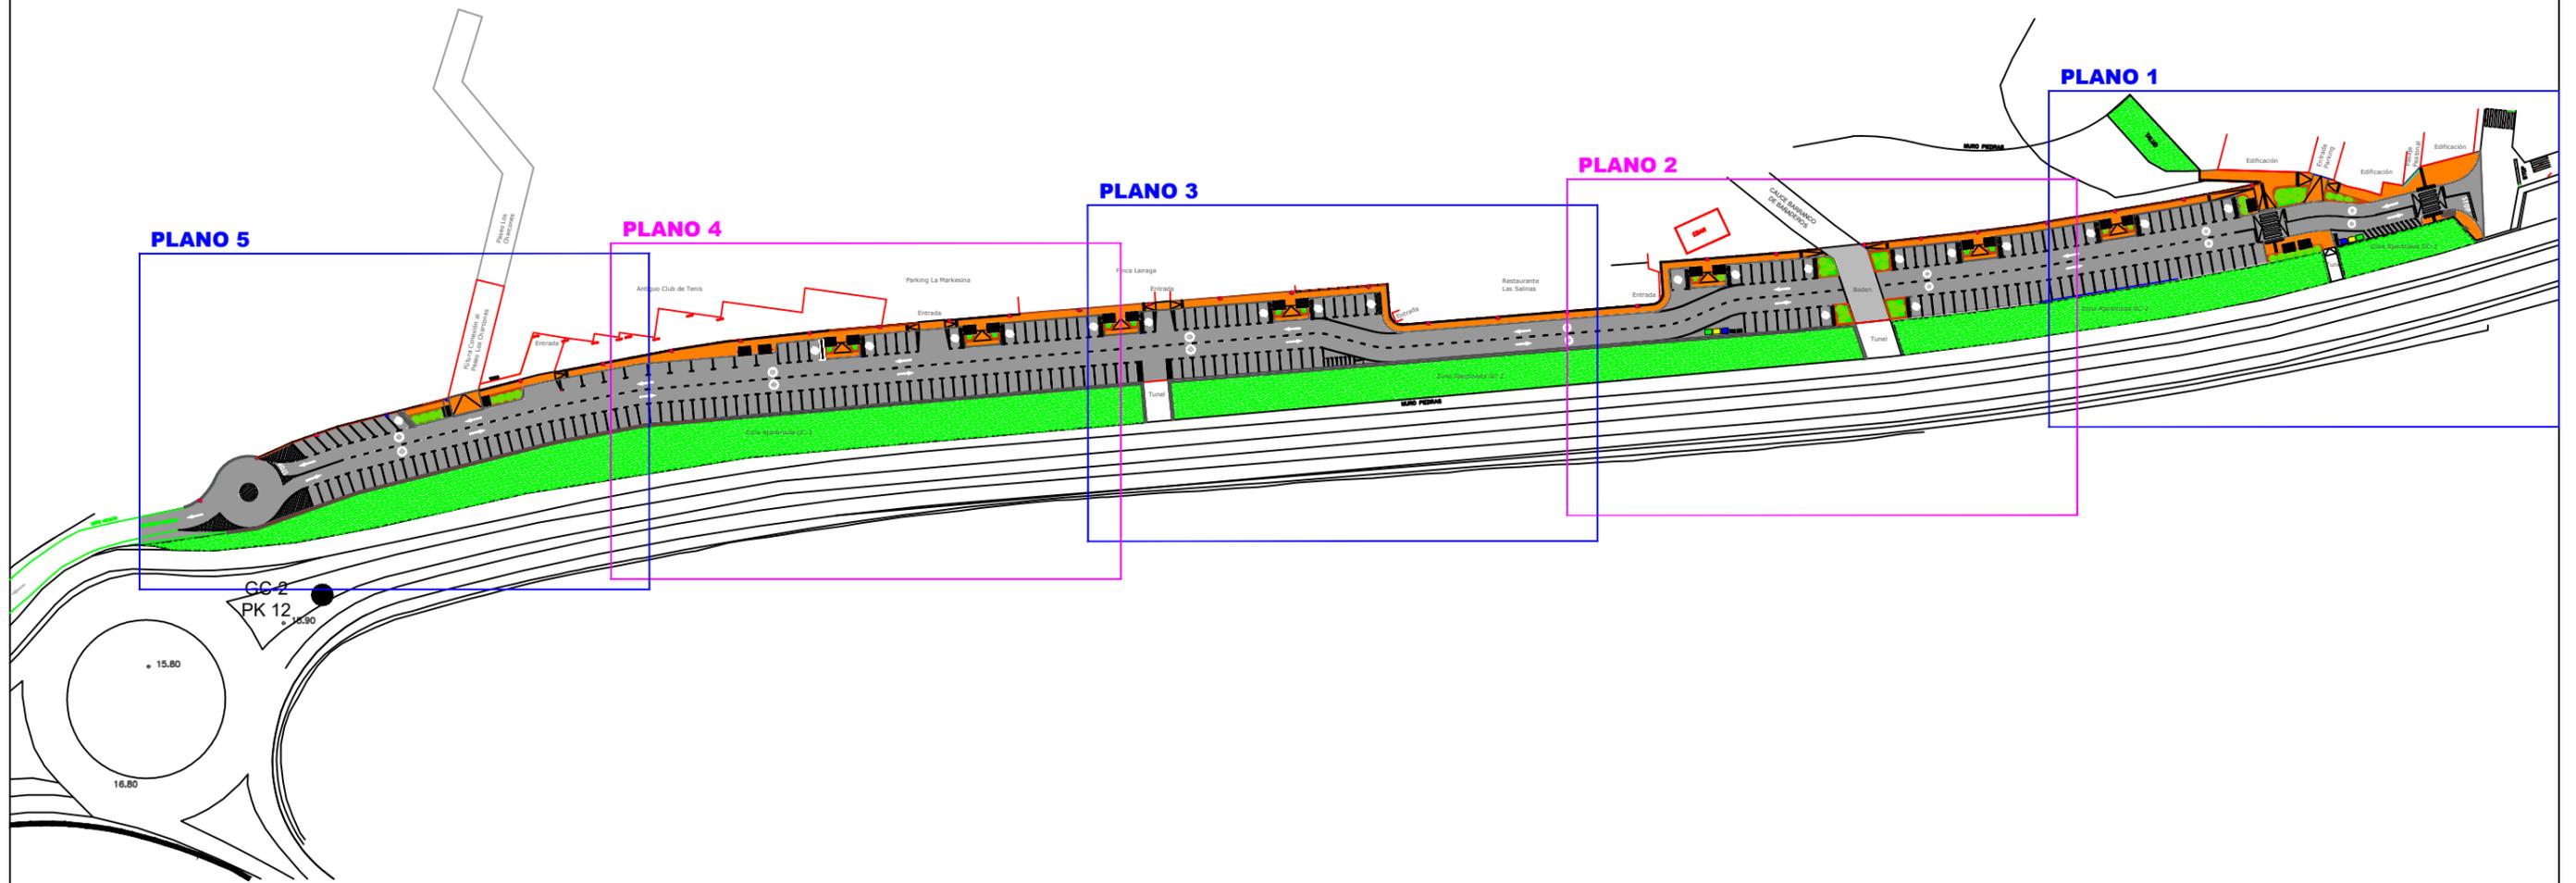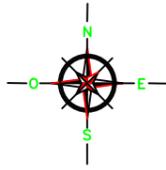

EXCMO. AYUNTAMIENTO DE ARUCAS

Estudio Redactor del Proyecto:

CANARIAS Tlf: 928 70 31 70
 INGENIERÍA CIVIL S.L. Tlf: 928 36 12 10
 CONSULTORES Fax: 928 70 36 03
 canariasingc@telefonica.net

Ingeniero Autor del Proyecto:

Pedro Quintana Martín.

Fecha:
Julio 2.016

Escala:
1/1.500

Proyecto Const.: Culminación de la Vía de Servicio Junto al Paseo Marítimo de Los Charcones.


Situación:
El Puertillo. Bañaderos. T.M. Arucas.


Denominación de Plano:


PLANTA GENERAL SEÑALIZACION. PLANO ÍNDICE.

PLANO N°:

12

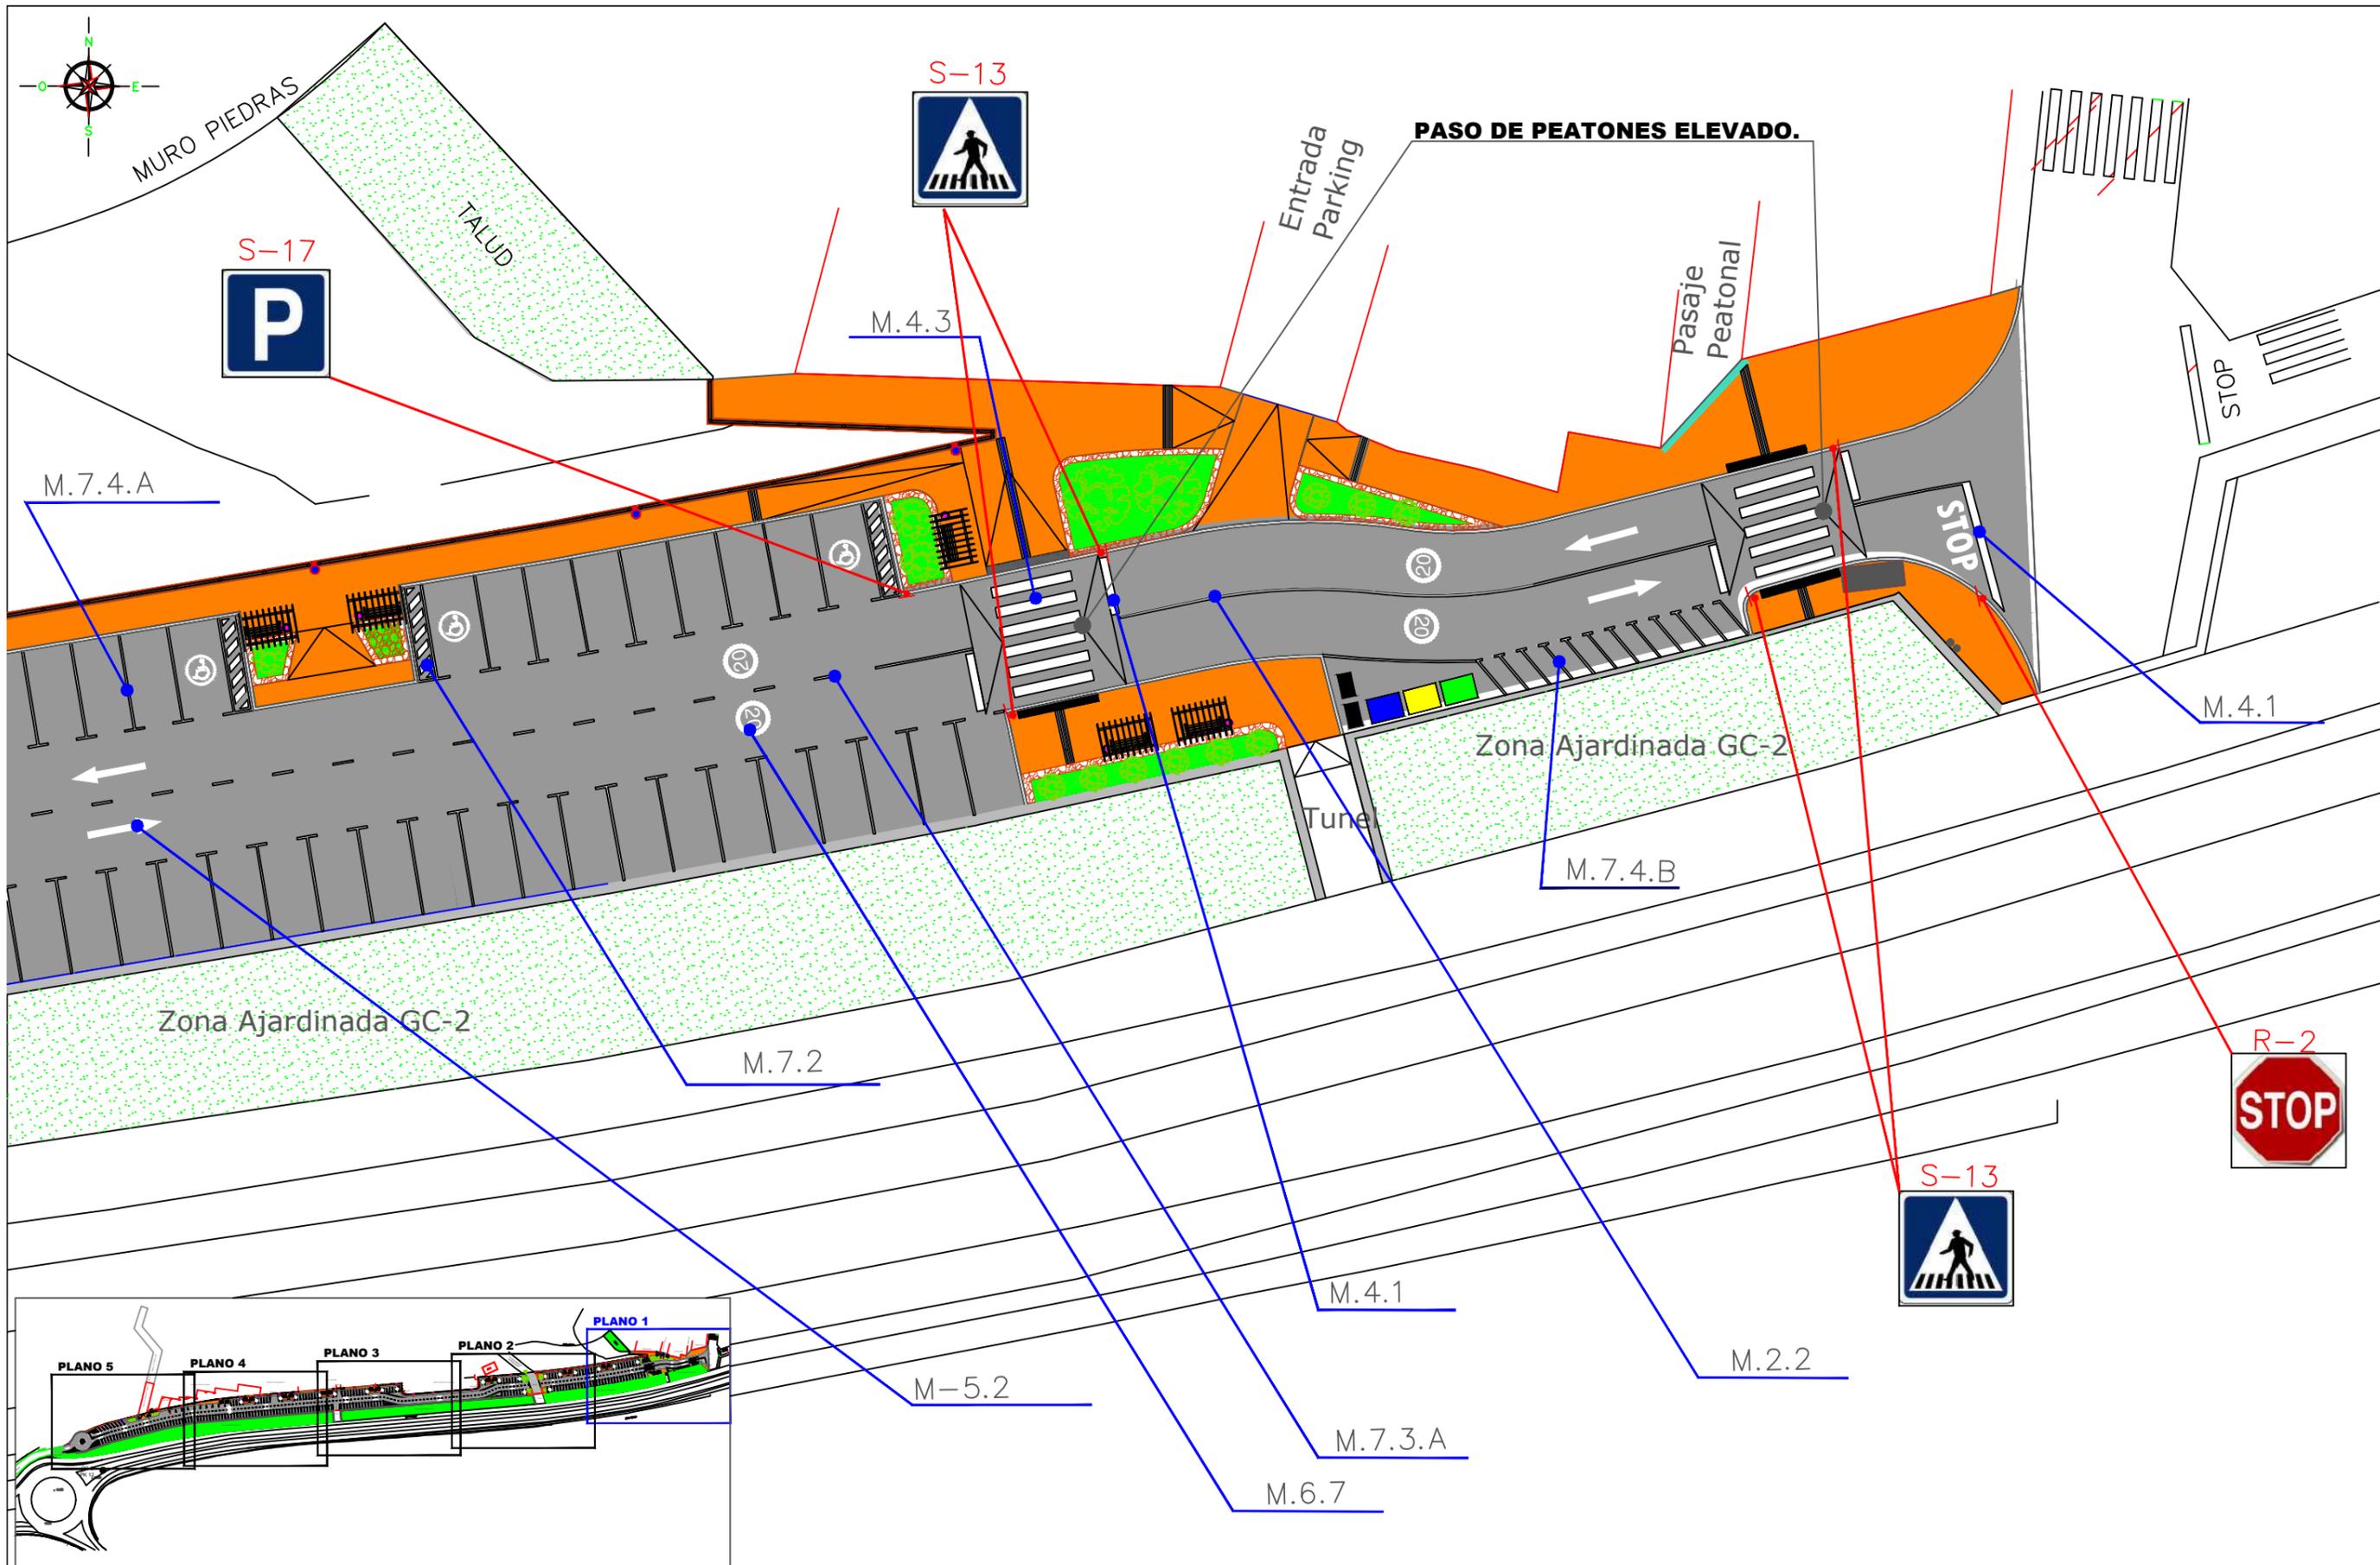

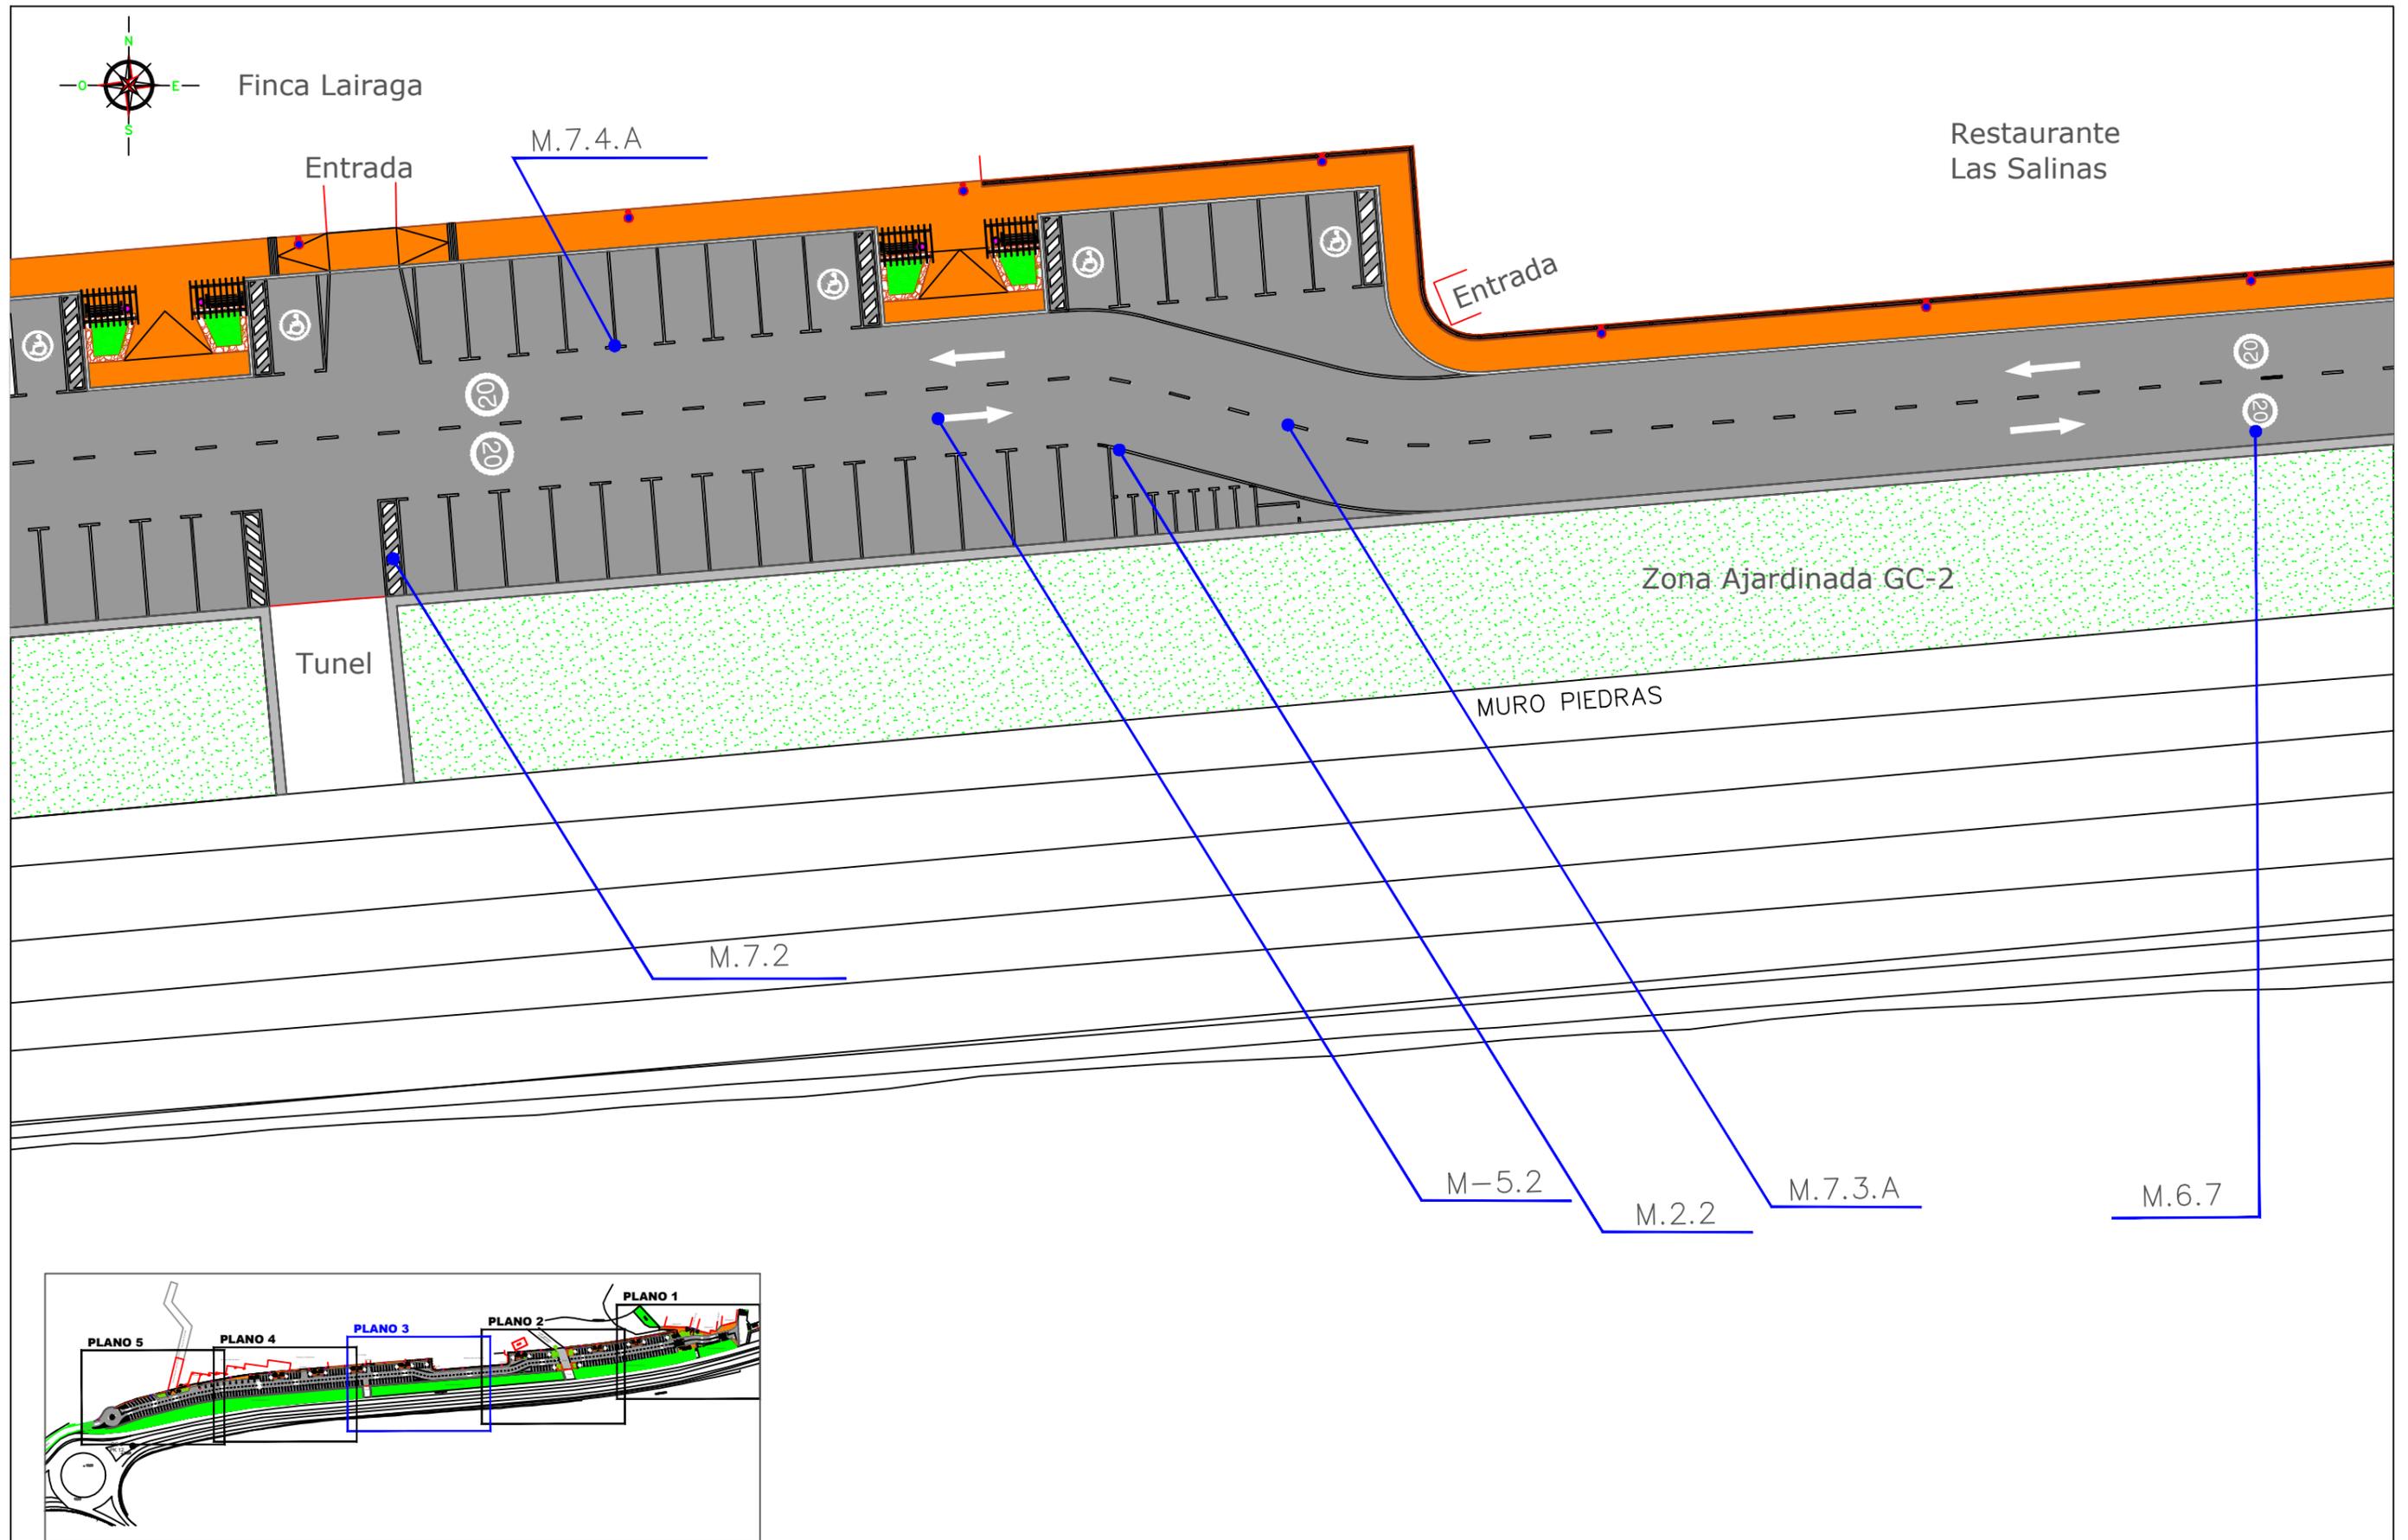

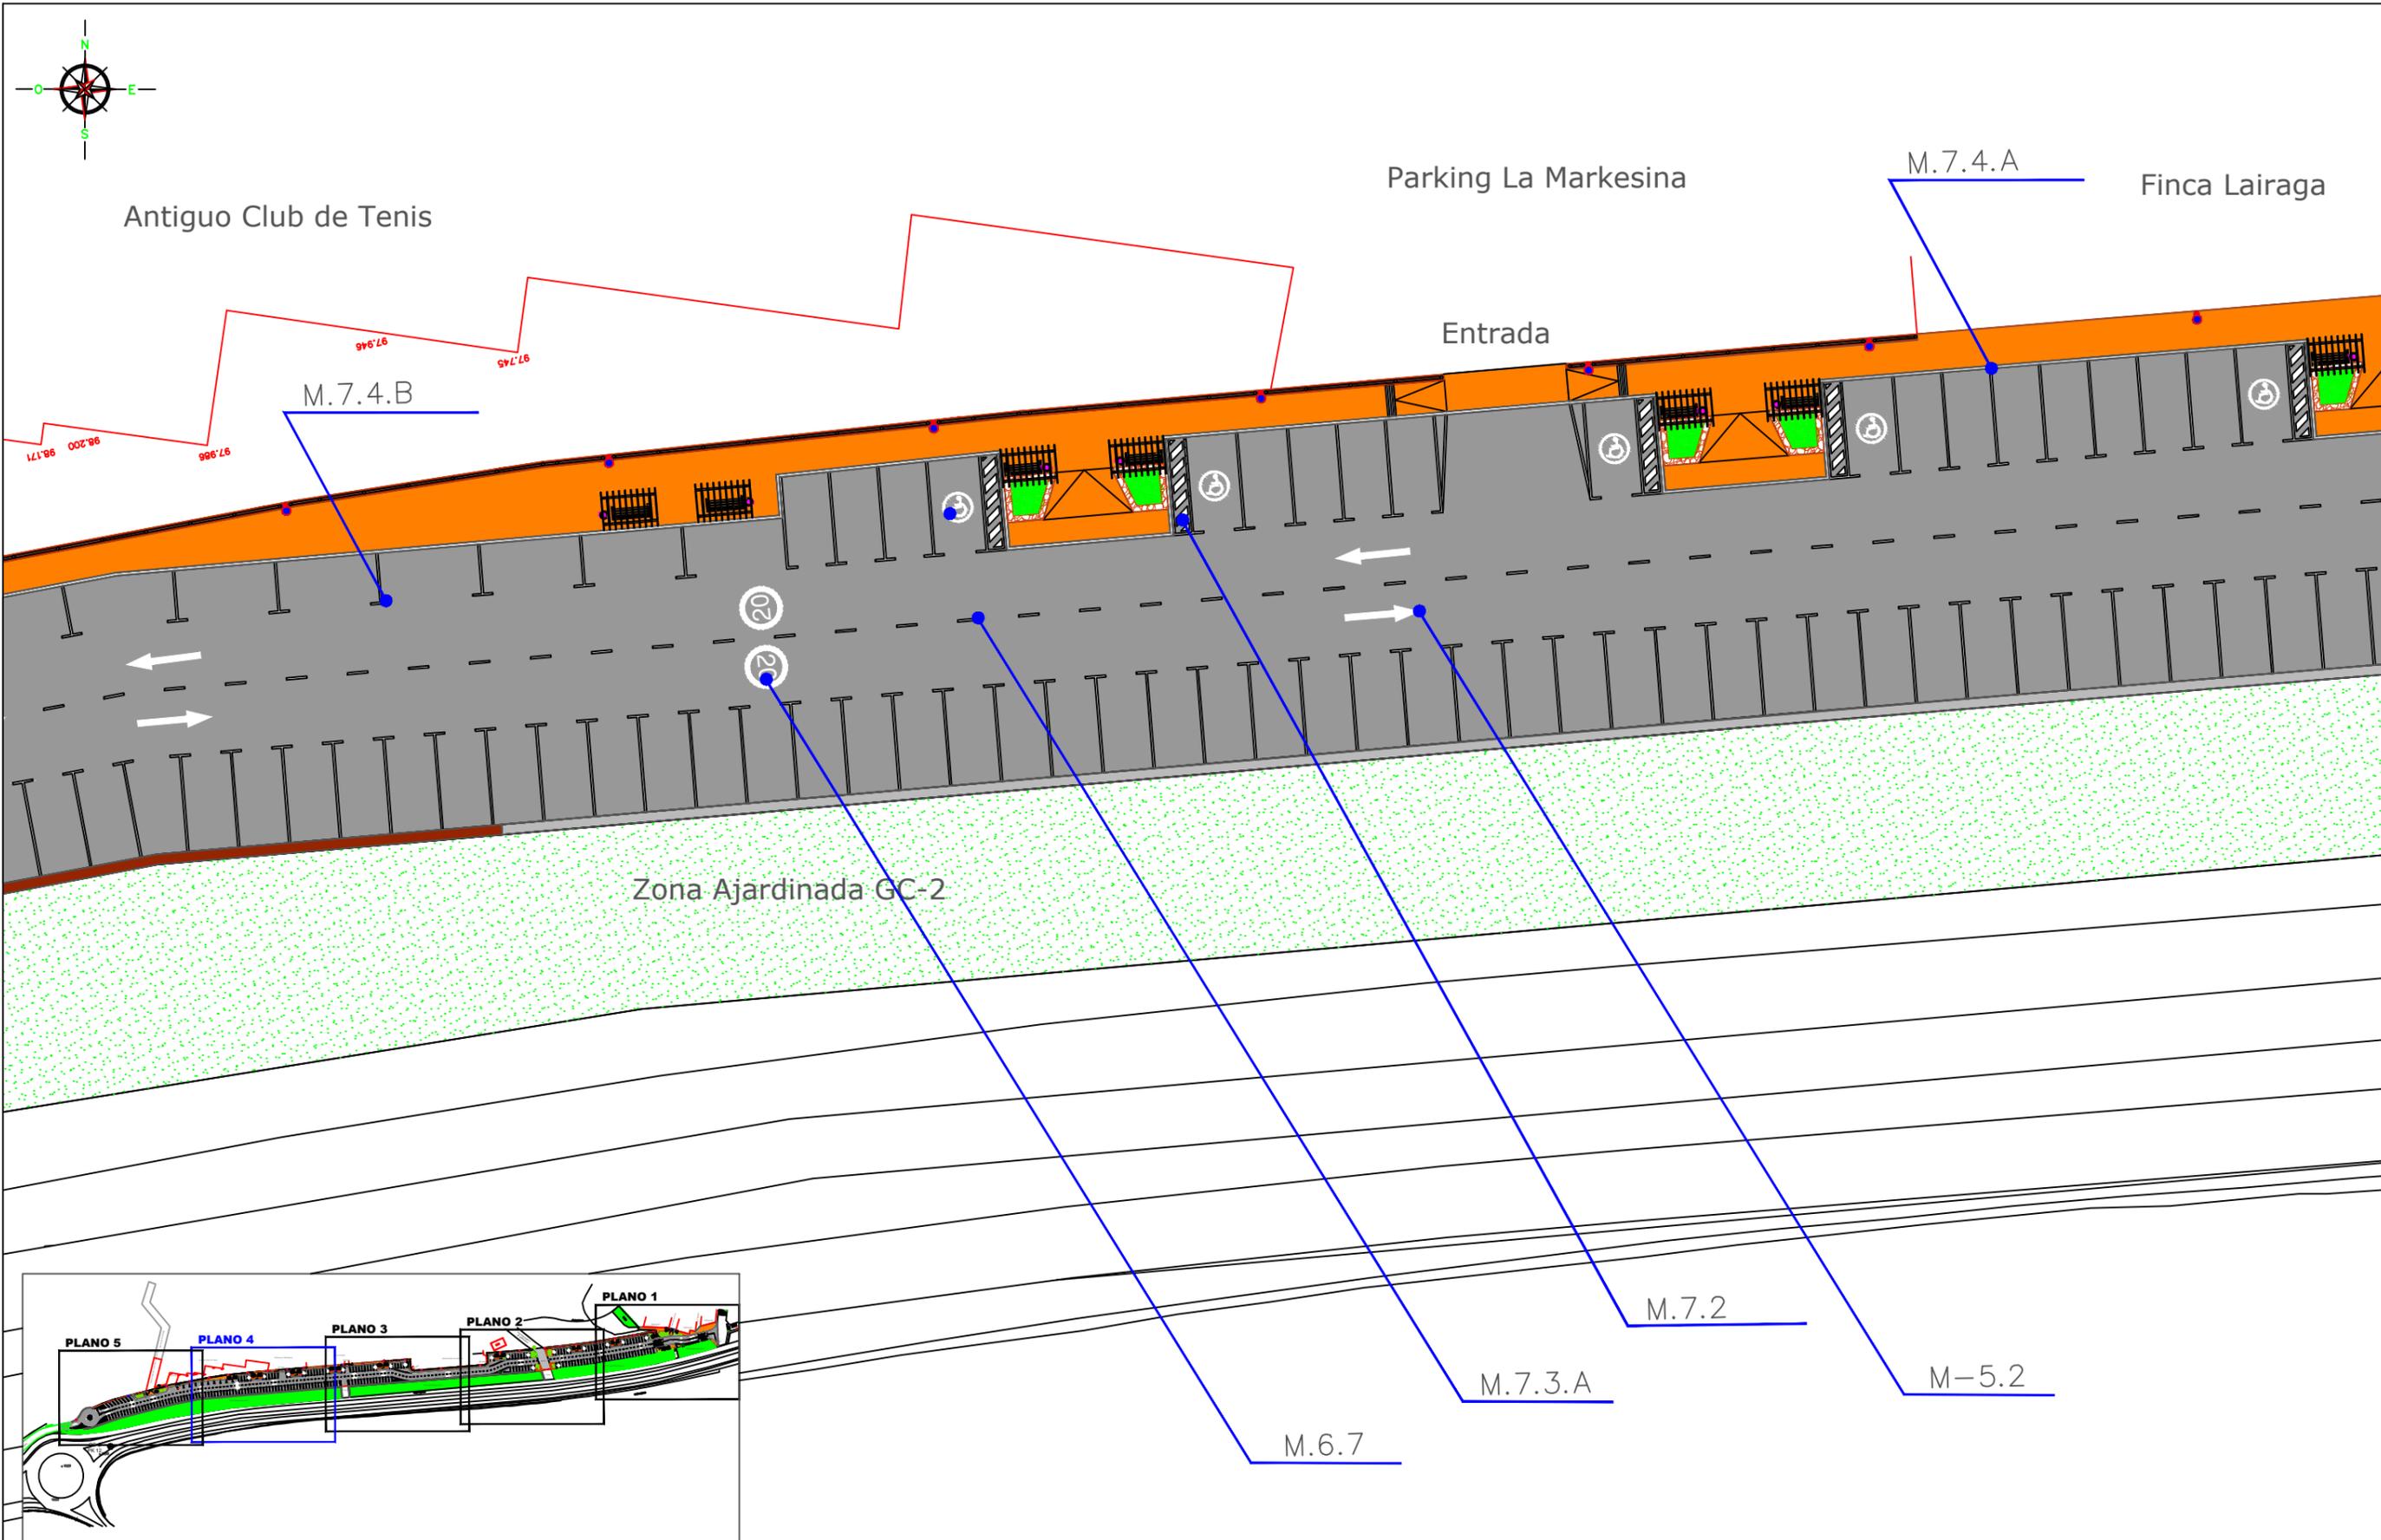


EXCMO. AYUNTAMIENTO DE ARUCAS


Estudio Redactor del Proyecto:
INGENIERÍA CIVIL S.L.
 CONSULTORES
 canariasingc@telefonica.net
 Tlf: 928 70 31 70
 Tlf: 928 38 12 10
 Fax: 928 70 36 03


Ingeniero Autor del Proyecto:
 Pedro Quintana Martín



Fecha: Julio 2.016
 Proyecto Const.: Culminación de la Vía de Servicio Junto al Paseo Marítimo de Los Charcones.
 Situación: El Puertillo. Bañaderos. T.M. Arucas.

Denominación de Plano:
PLANTA GENERAL SEÑALIZACION. PLANO 4.

PLANO N°:
12.4

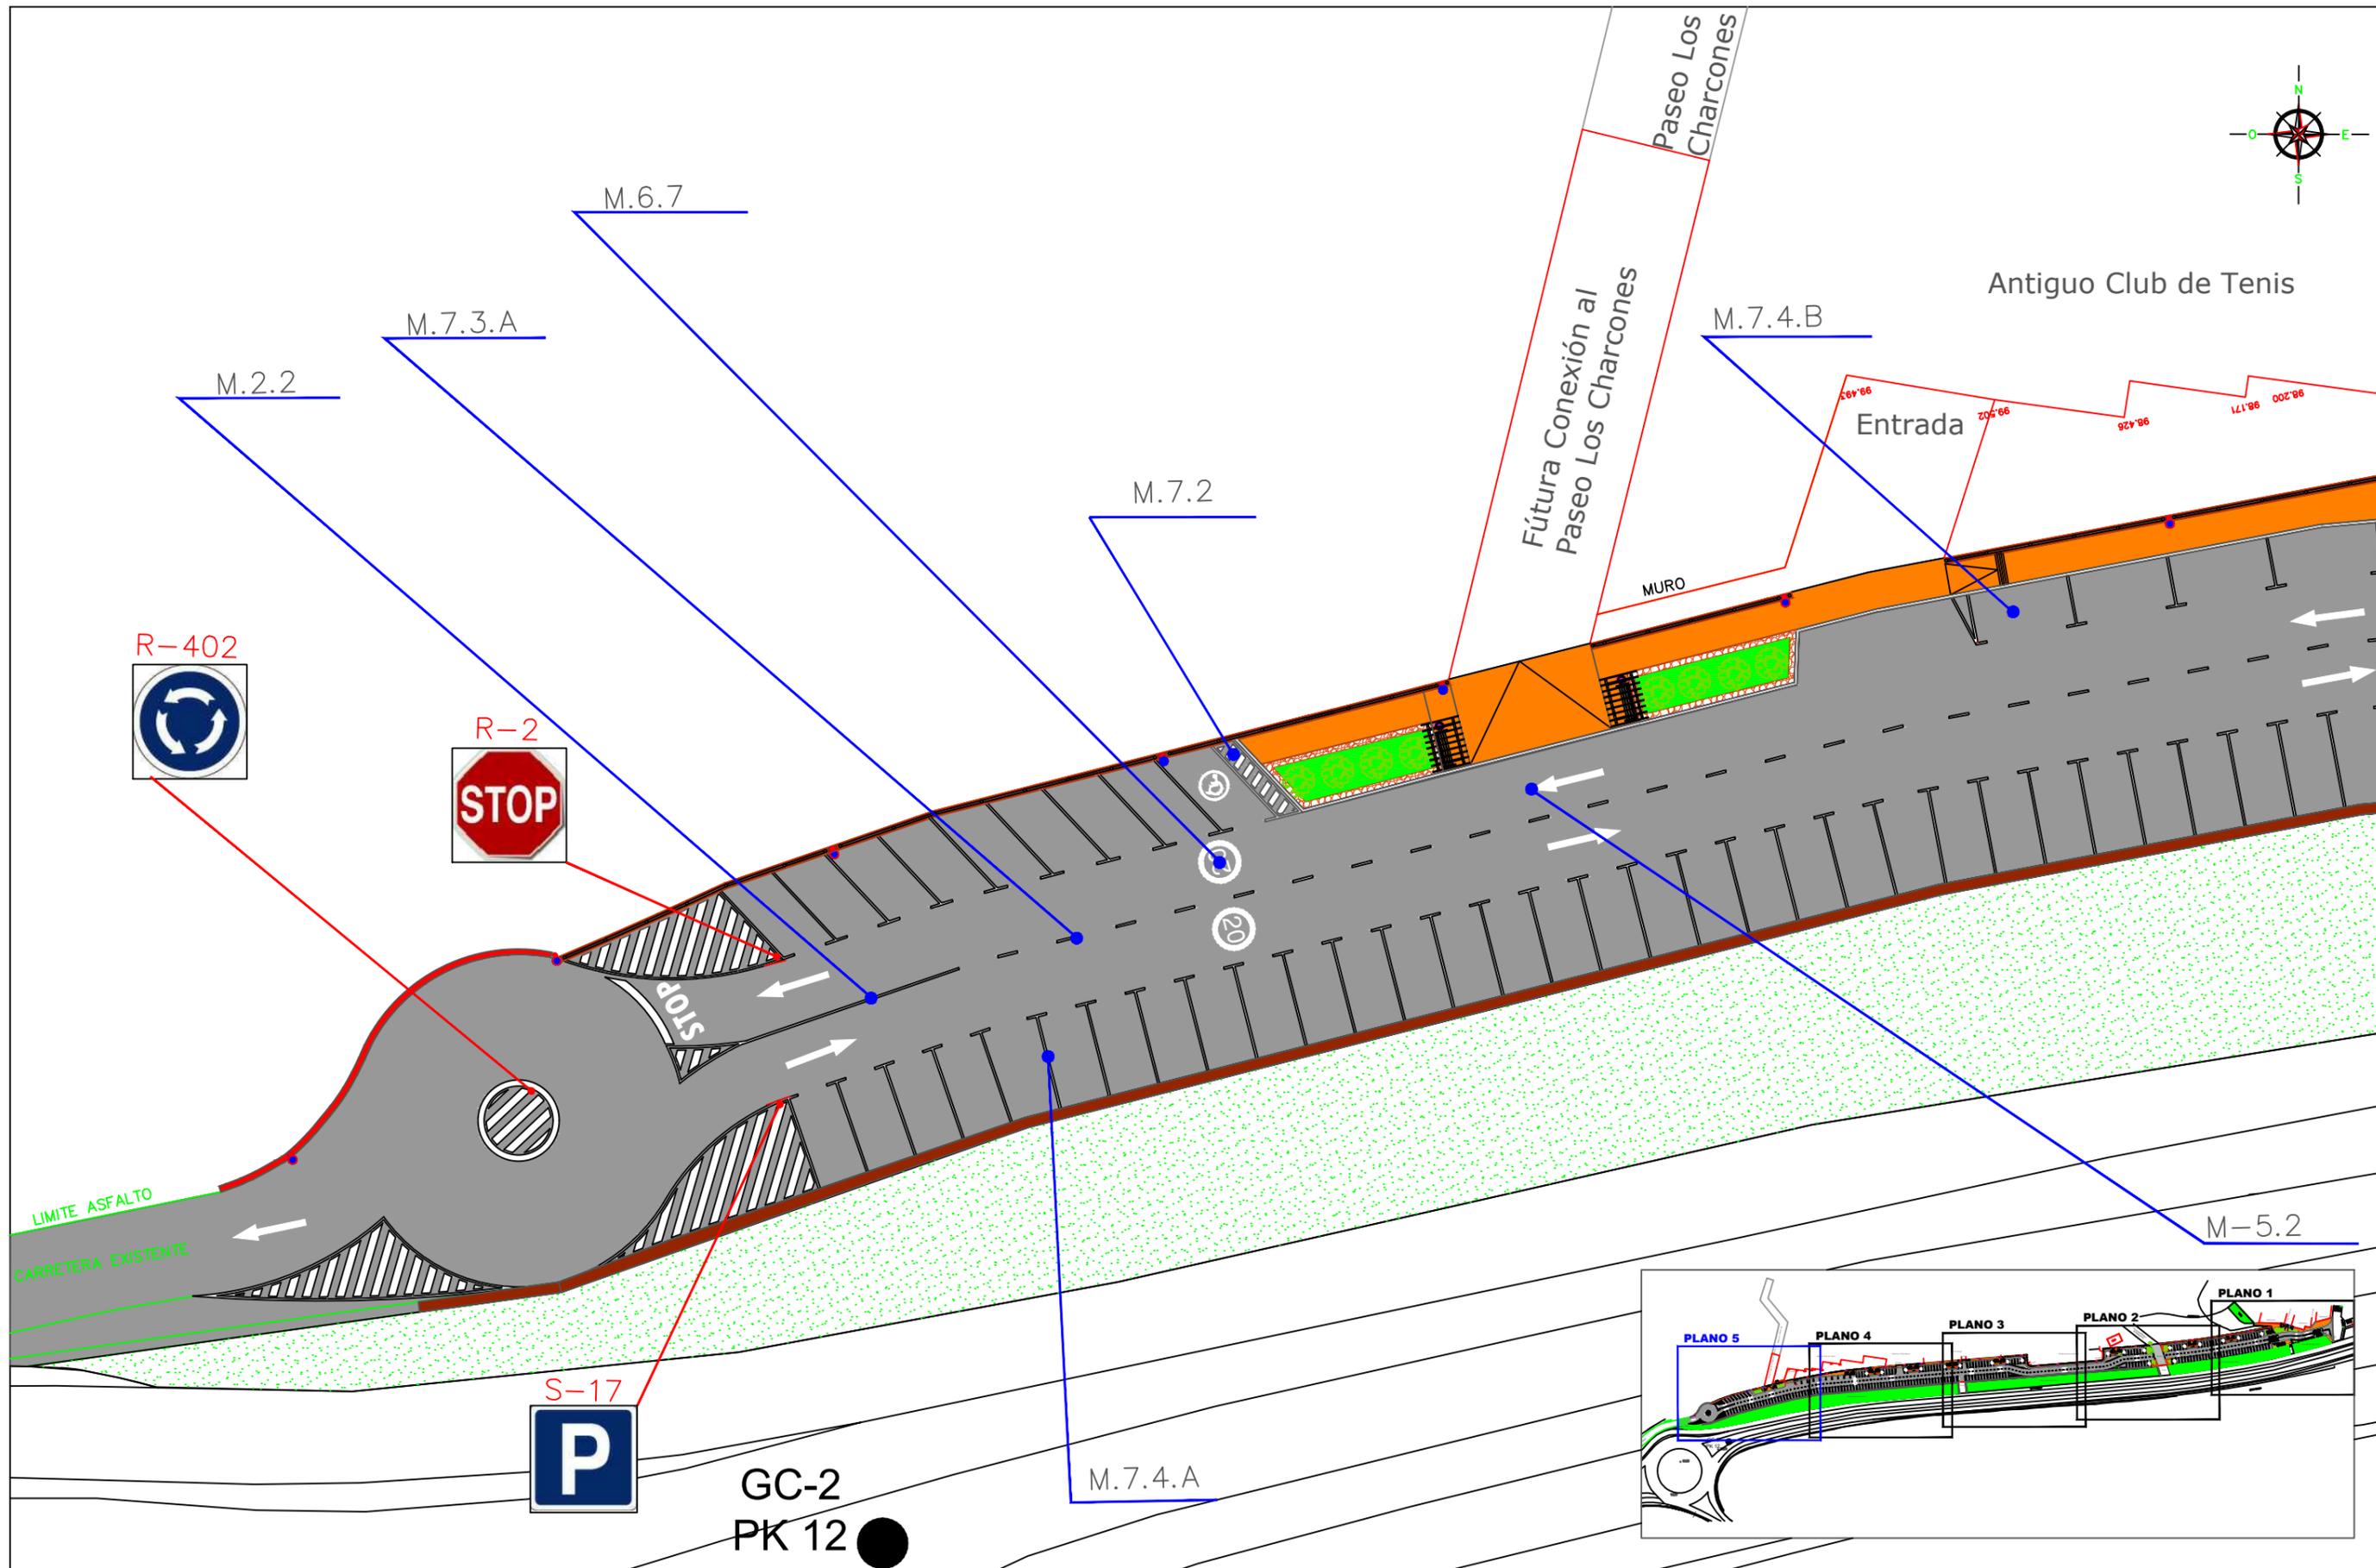

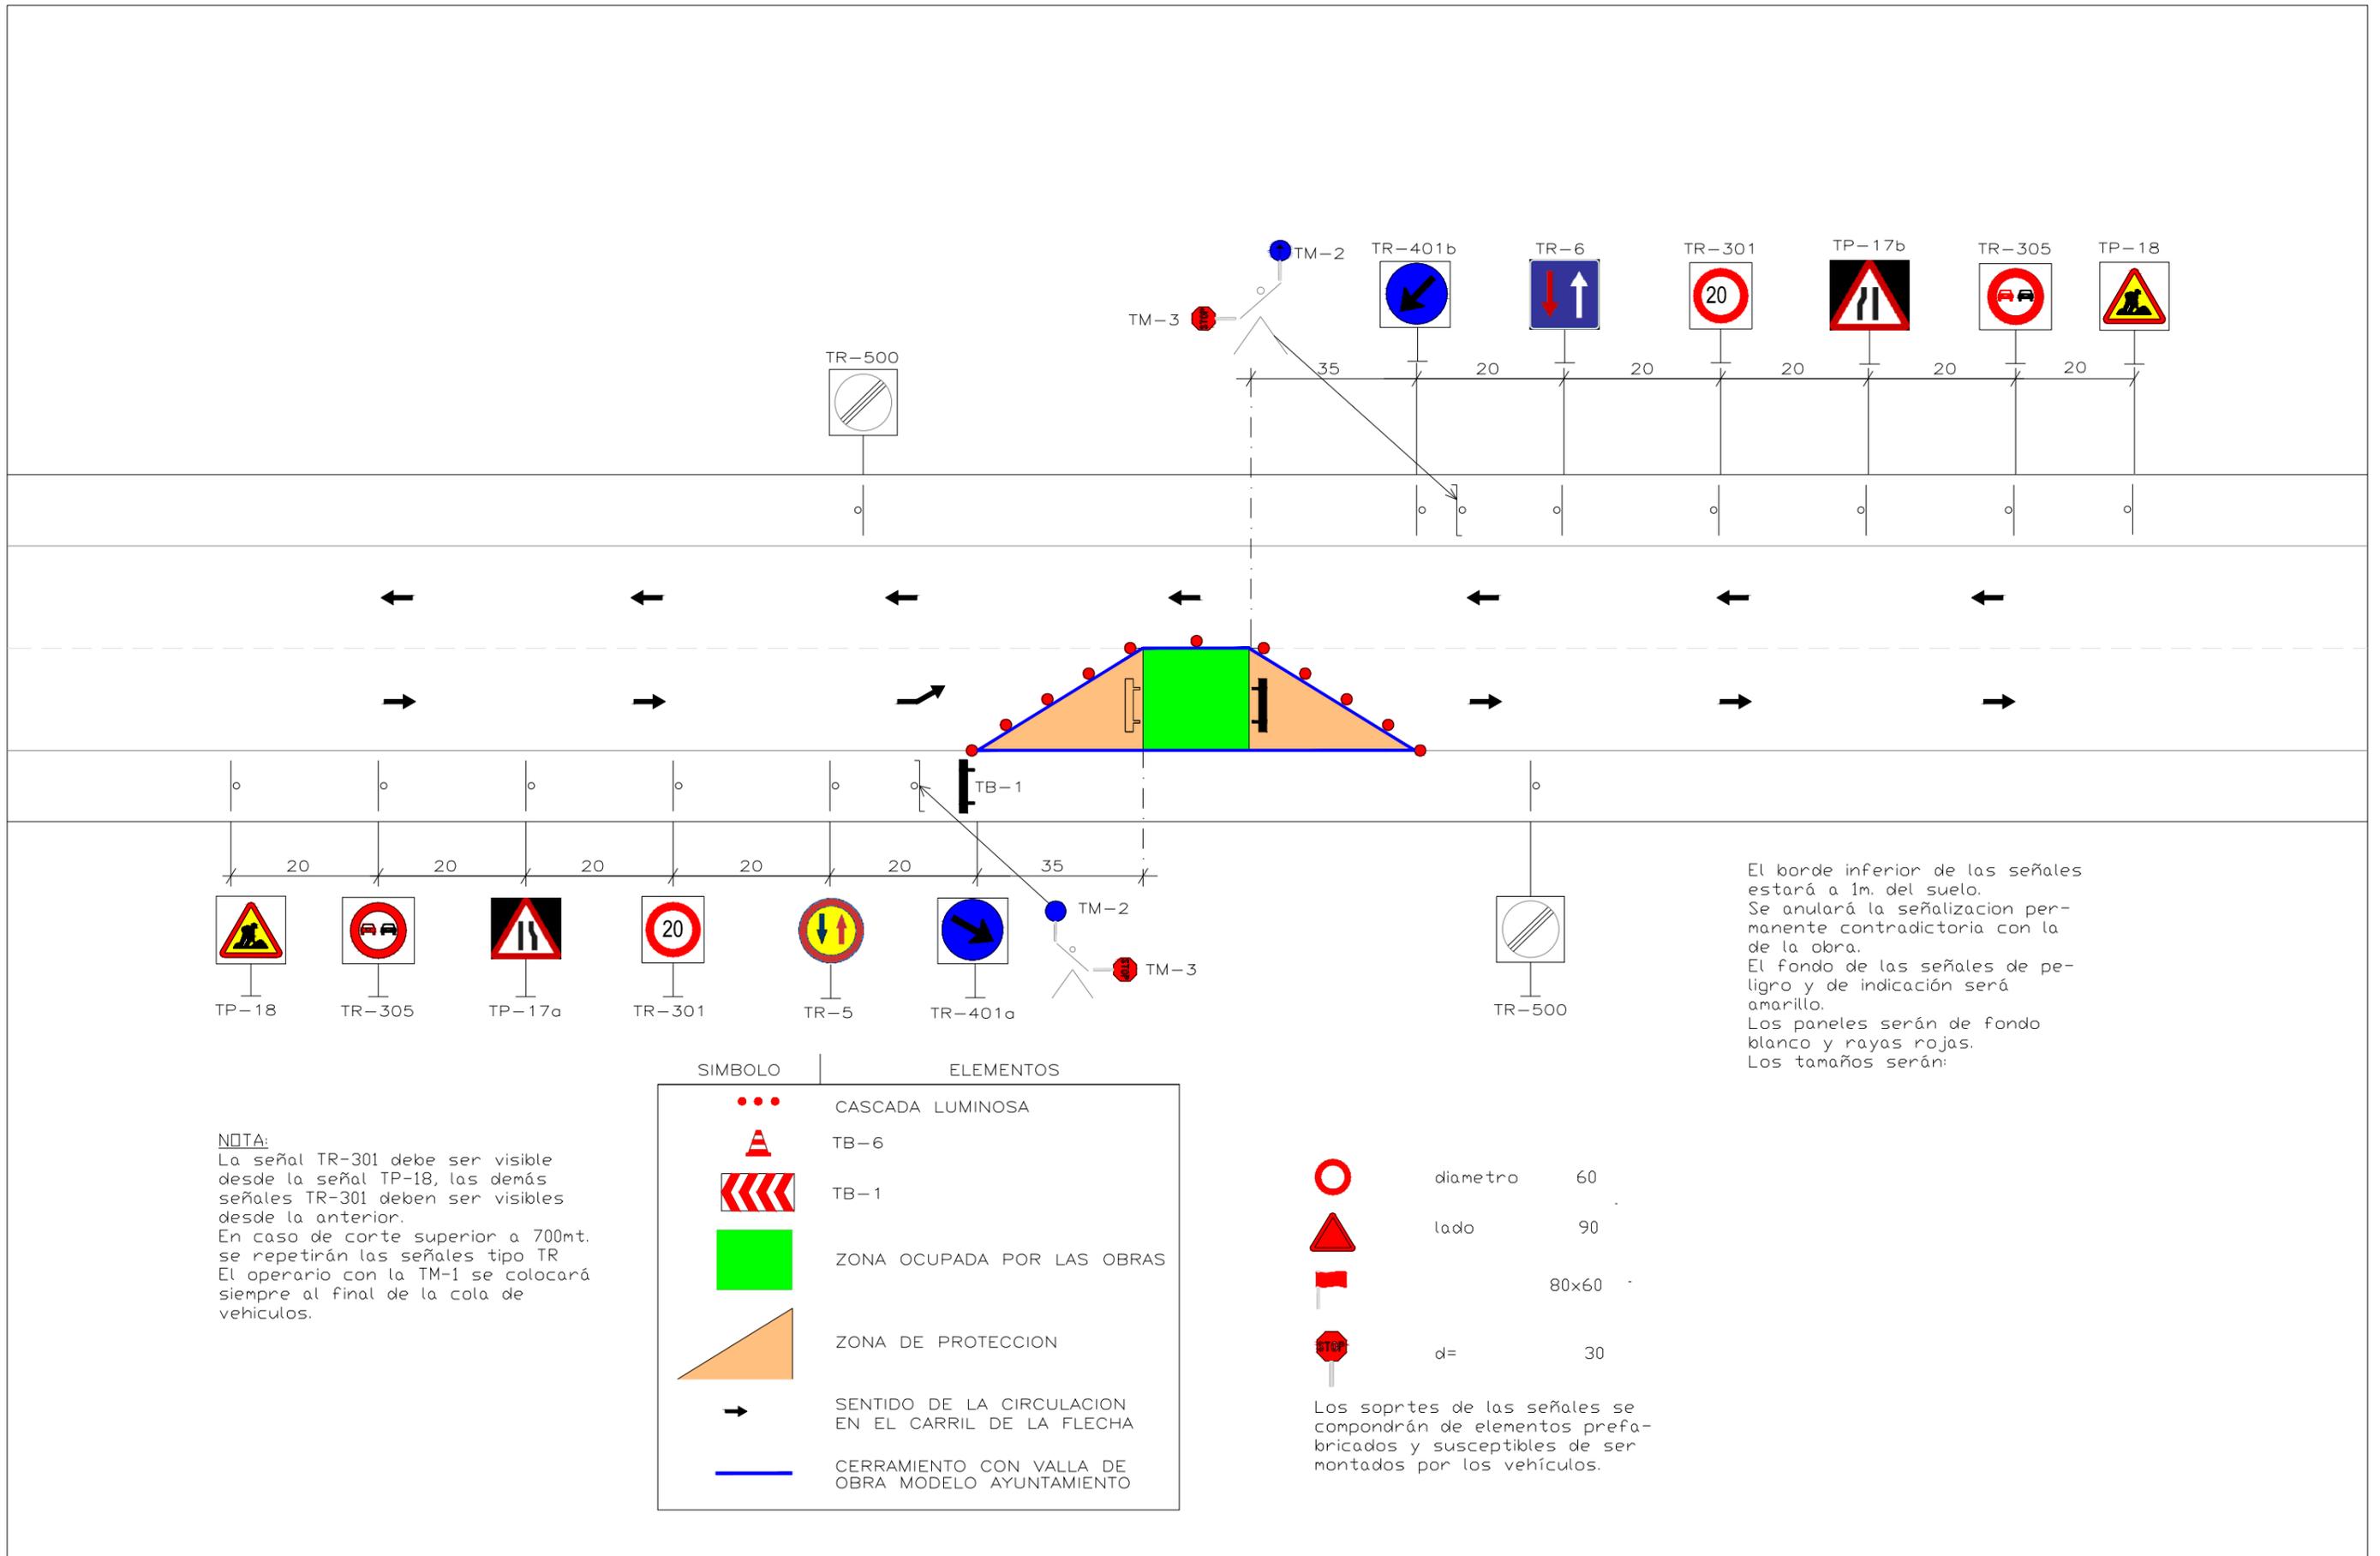

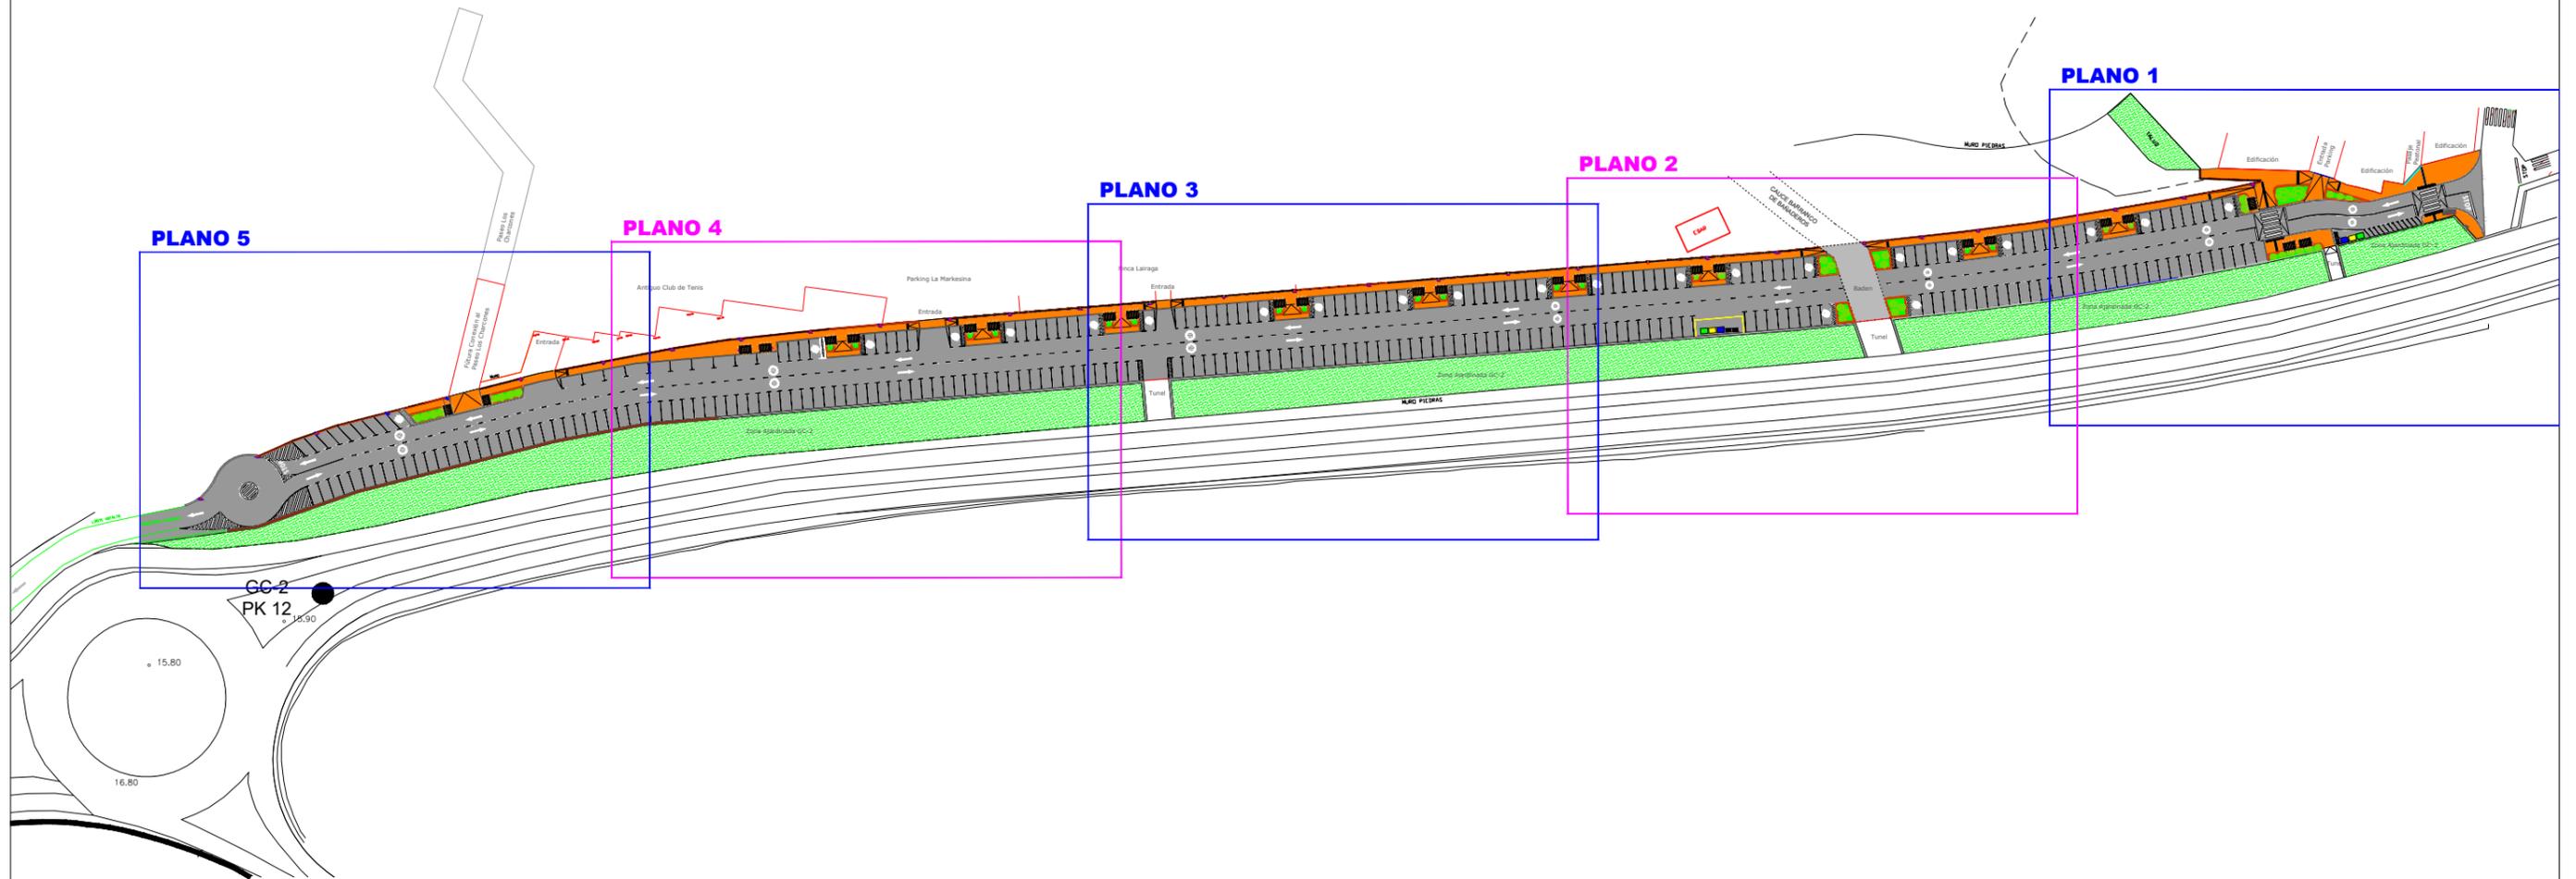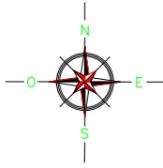

**EXCMO. AYUNTAMIENTO
DE ARUCAS**

Estudio Redactor del Proyecto:

INGENIERÍA CIVIL S.L.
CONSULTORES
canariasing@telefonica.net

Ingeniero Autor del Proyecto:

Pedro Quintana Martín.

Fecha:
Julio 2.016

Escala:
1/1.500

Proyecto Const.: Culminación de la Vía de Servicio Junto al Paseo Marítimo de Los Charcones.


Situación:
El Puertillo. Bañaderos. T.M. Arucas.


Denominación de Plano:

**PLANTA GENERAL ACTUACION
DEFINITIVA. PLANO ÍNDICE.**

PLANO N°:



14

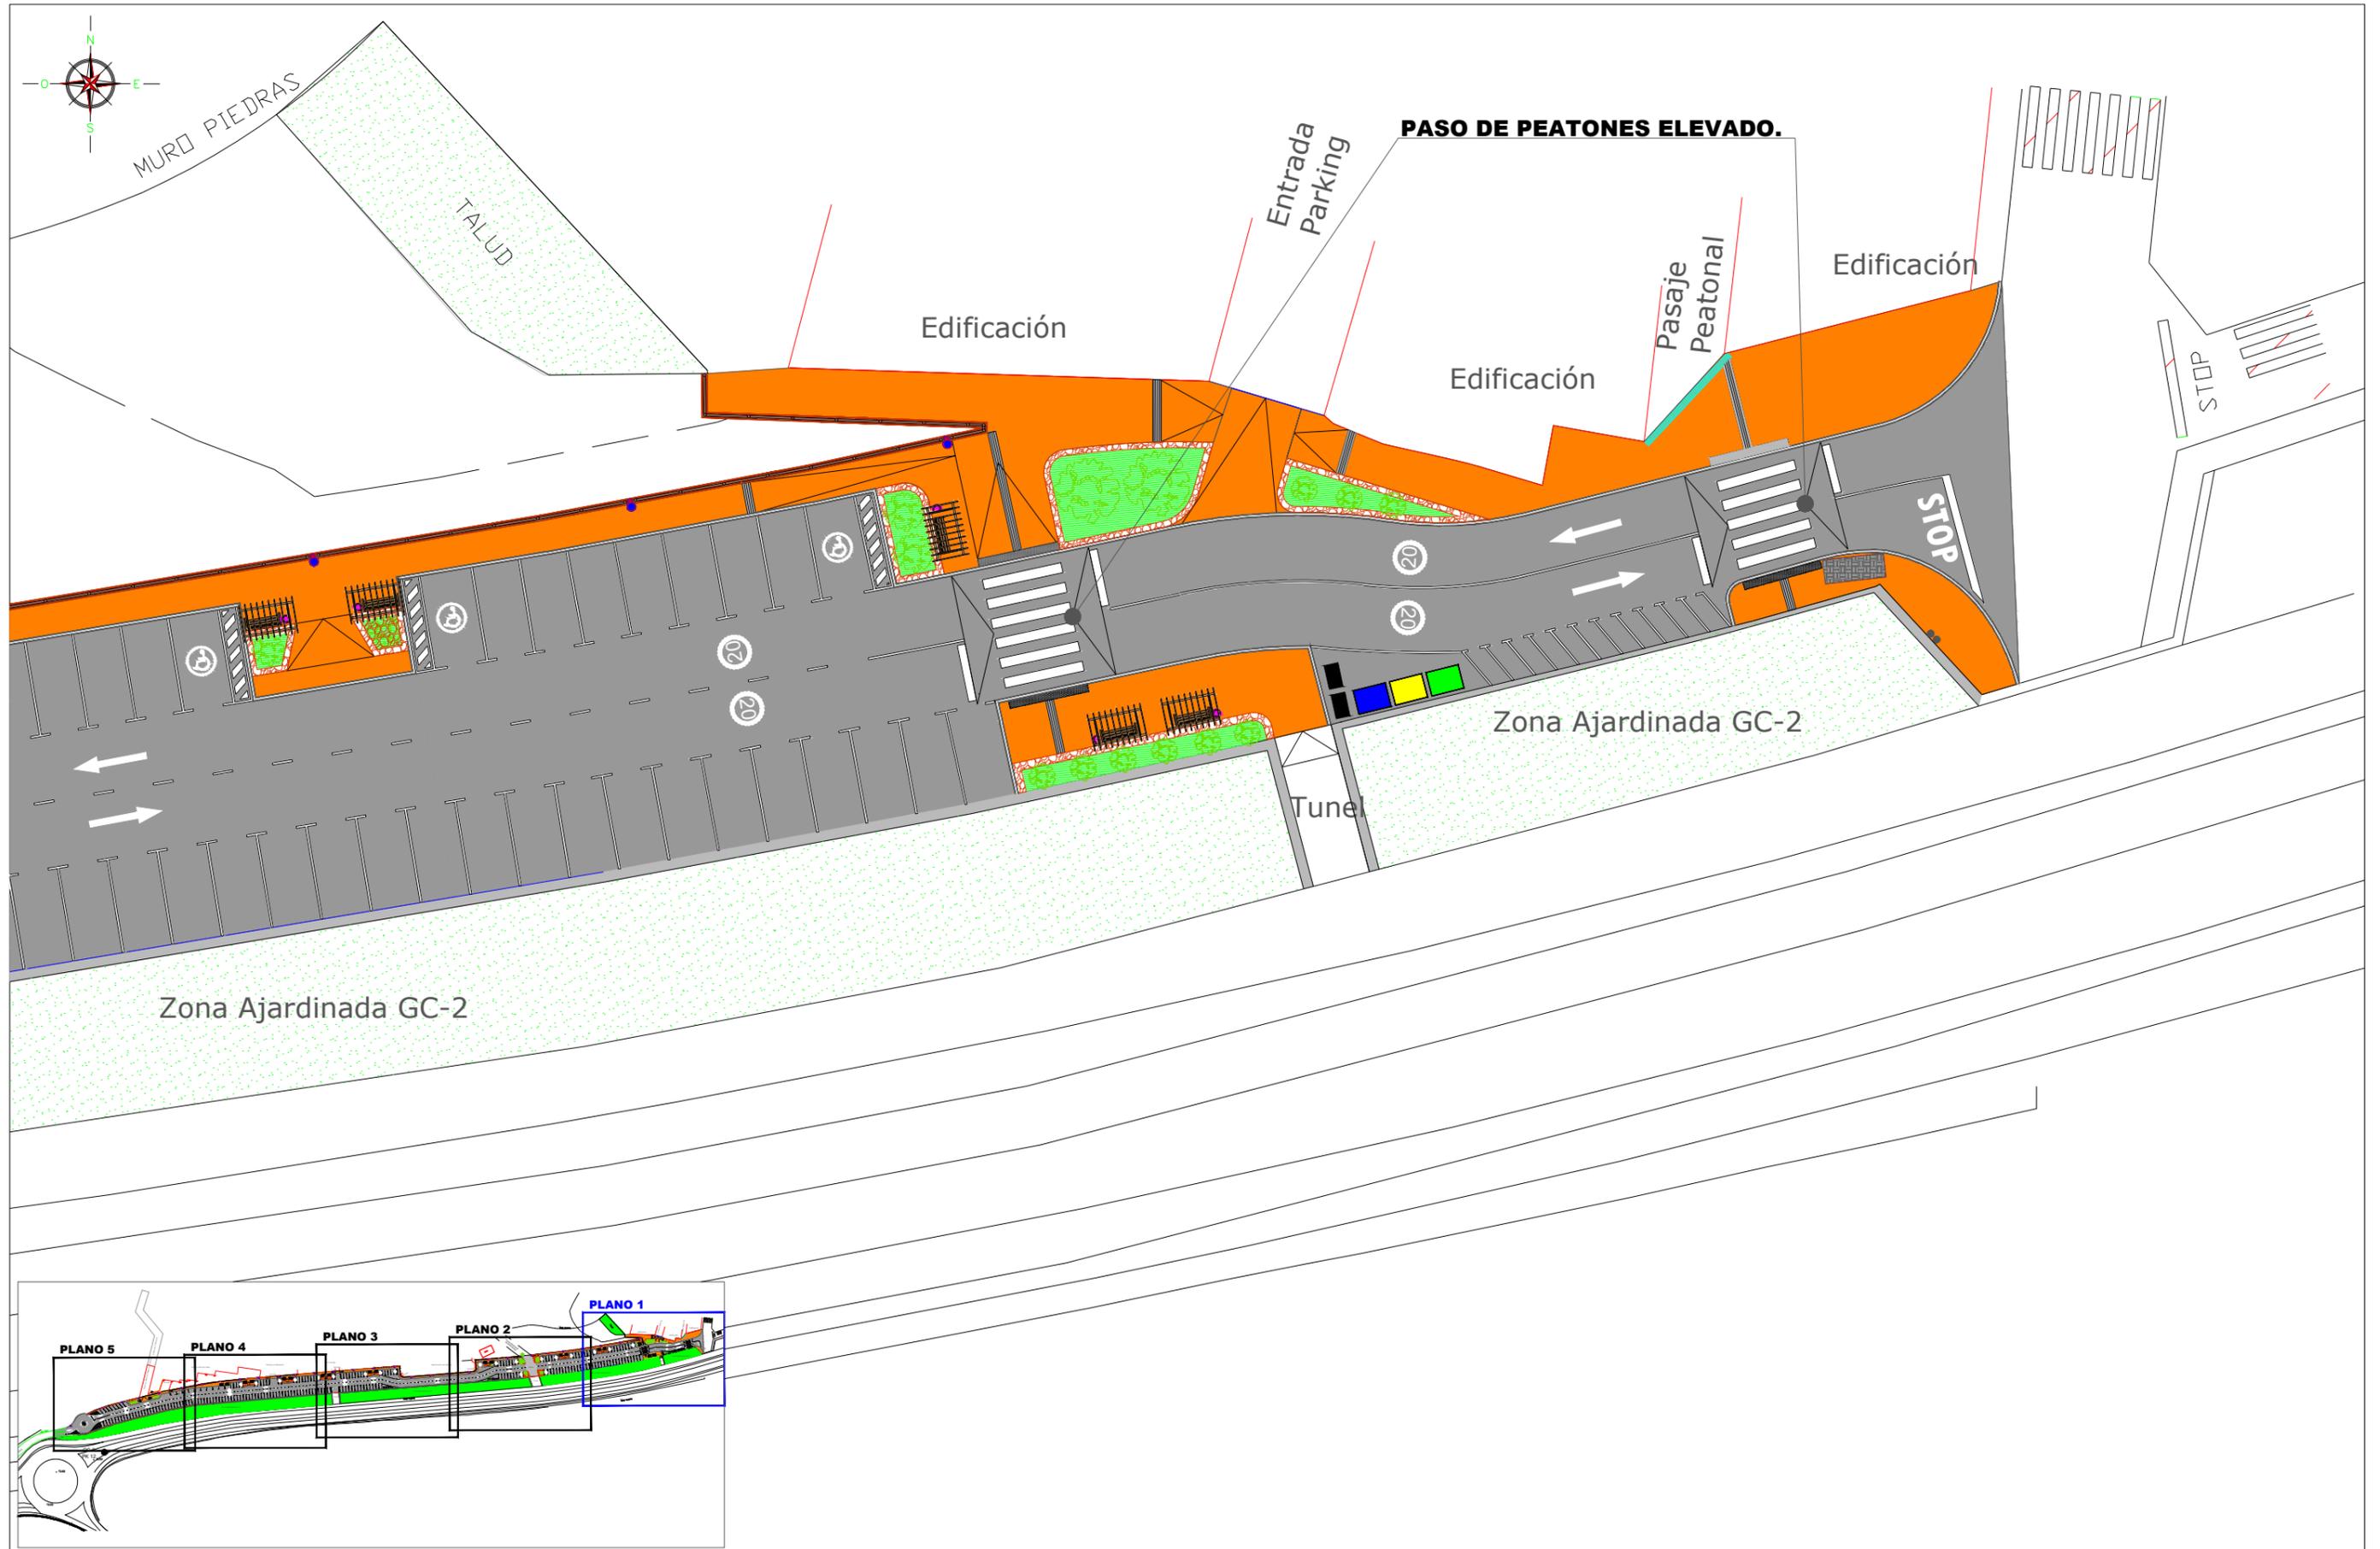

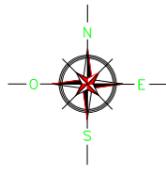

EBAR

CAUCE BARRANCO DE BAÑADEROS

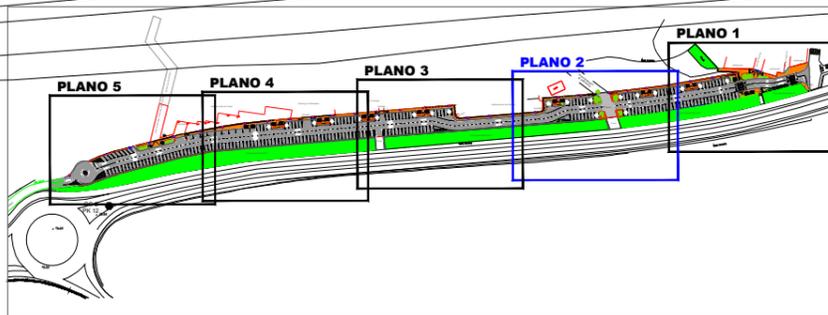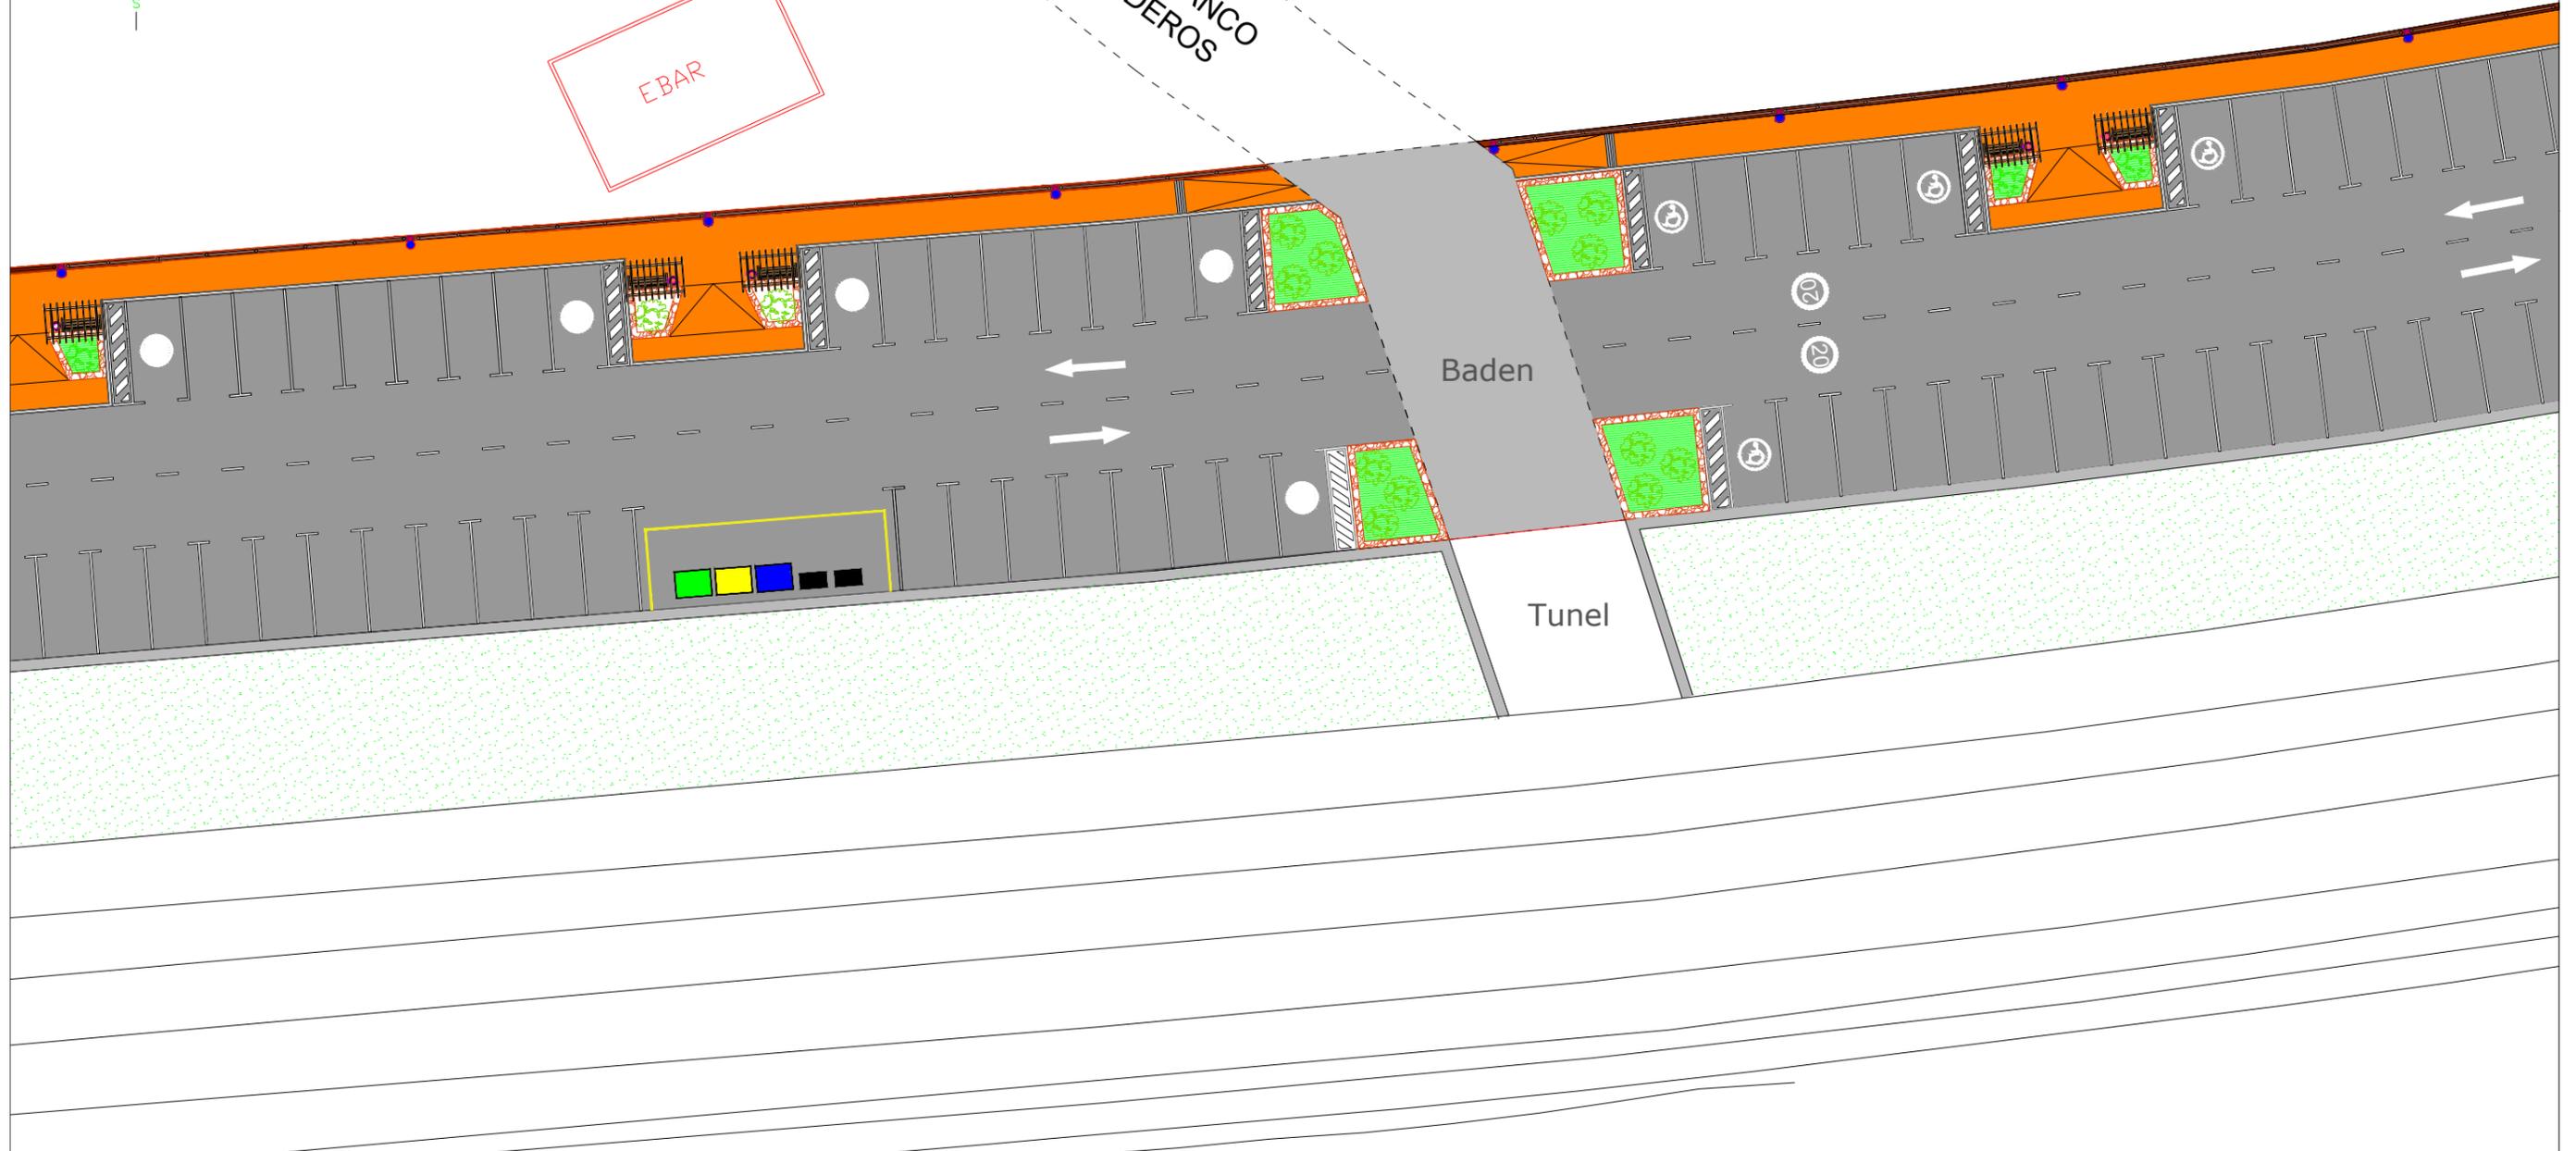

EXCMO. AYUNTAMIENTO DE ARUCAS

Estudio Redactor del Proyecto:

CANARIAS Tlf: 928 70 31 70
INGENIERÍA CIVIL S.L. Tlf: 928 38 12 10
CONSULTORES Fax: 928 70 36 03
canariasingc@telefonica.net

Ingeniero Autor del Proyecto:

Pedro Quintana Martín.

Fecha:

Julio 2.016

Escala:

1/300

Proyecto Const.: Culminación de la Vía de Servicio Junto al Paseo Marítimo de Los Charcones.


Situación:
El Puertillo. Bañaderos. T.M. Arucas.

Denominación de Plano:

PLANTA GENERAL ACTUACION DEFINITIVA. PLANO 2.


PLANO N°:

14.2

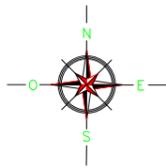

Finca Lairaga


Entrada

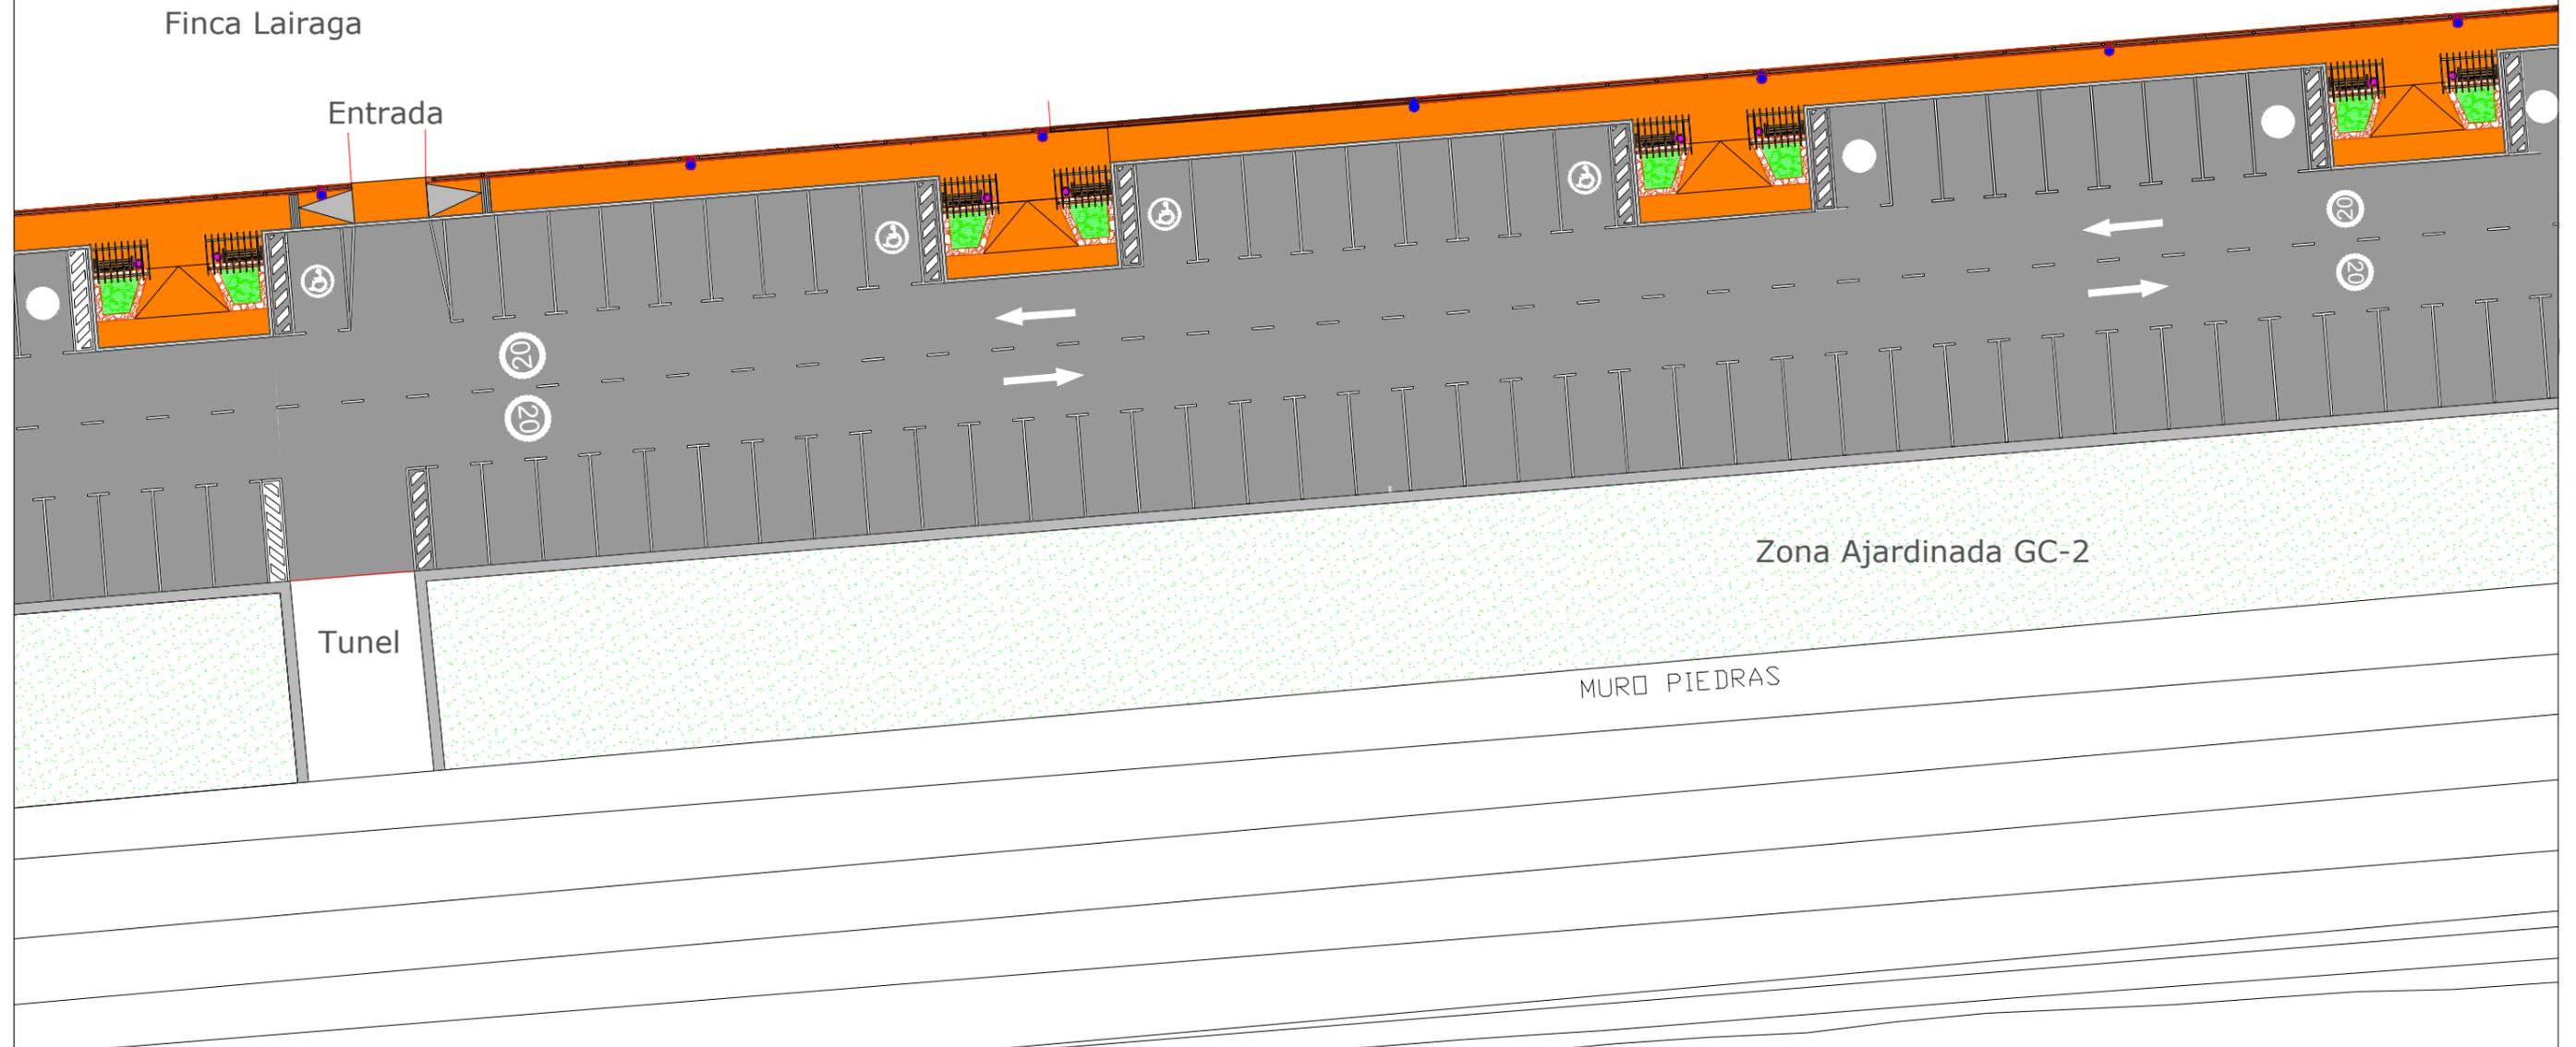

Zona Ajardinada GC-2

Tunel

MURO PIEDRAS

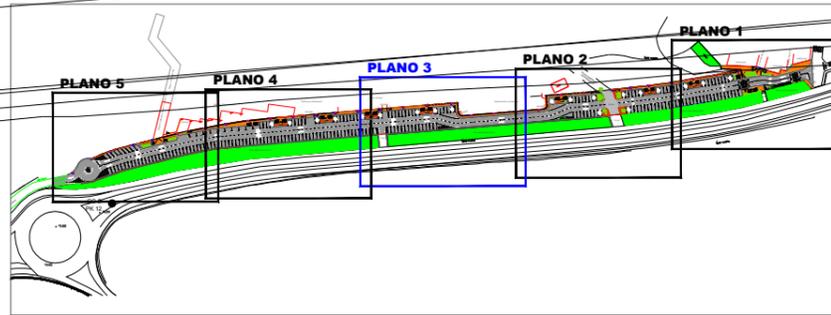

Estudio Redactor del Proyecto:
INGENIERÍA CIVIL S.L.
CONSULTORES
canariasingc@telefonica.net
Tif: 928 70 31 70
Tif: 928 38 12 10
Fax: 928 70 36 03


Ingeniero Autor del Proyecto:
Pedro Quintana Martín.

Fecha:
Julio 2.016
Escala:
1/300

Proyecto Const.: Culminación de la Vía de Servicio Junto al Paseo Marítimo de Los Charcones.
Situación:
El Puertillo. Bañaderos. T.M. Arucas.

Denominación de Plano:
PLANTA GENERAL ACTUACION DEFINITIVA. PLANO 3.

PLANO N°:
14.3

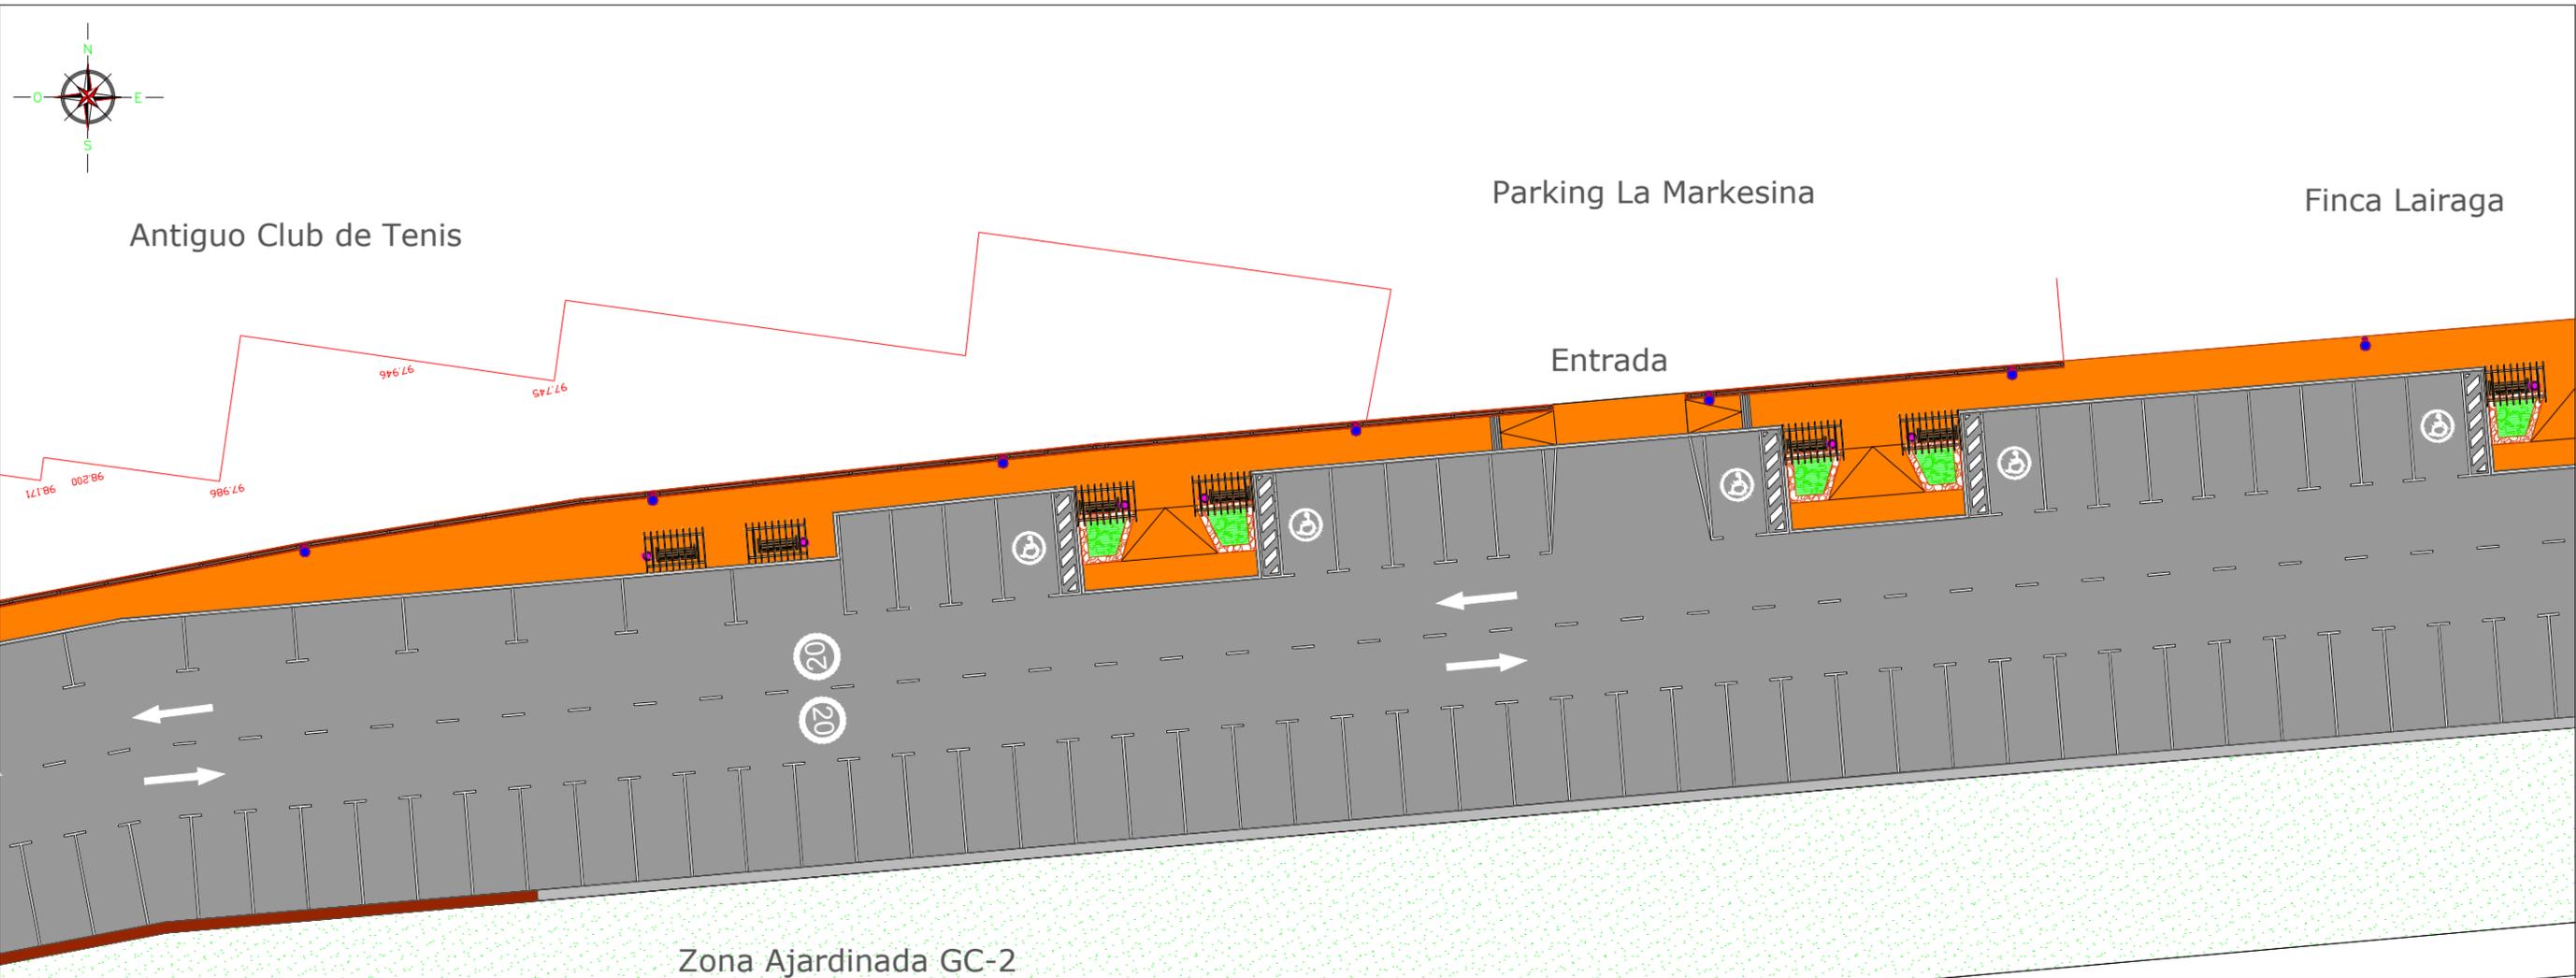


LEYENDA DE ACTUACIONES A EJECUTAR

-  **Capa de rodadura realizado en aglomerado asfáltico AC16 SÚRF D en un espesor de 6cm.**
-  **Muro de pie de talud de la GC-2. Realizado en mampostería cara vista.**
-  **Especies vegetales tapizantes en jardineras.**
-  **Plantación de Casuarina o Uva de Mar de fuste recto.**
-  **Instalación de báculo y luminaria de A.P.**
-  **Pérgola de estructura de acero y aluminio de color madera.**
-  **Banco de madera y fundición modelo modo.**
-  **Señalización horizontal.**

LEYENDA DE ACTUACIONES EJECUTADAS CON ANTERIORIDAD.

-  **Pavimento Aceras. Tegula Ishi.**
-  **Pavimento Avisador. Tactile.**
-  **Pavimento Botonera.**
-  **Muro Contención Aceras.**
-  **Barandilla Acero Inox.**
-  **Bordillo Aceras.**
-  **Ubicación Báculo A.P. Colocación de Tintero.**
-  **Ubicación Jardineras. Se ejecutan con las mejoras.**
-  **Ampliación Calzada. Se ejecuta en zahorra, con las mejoras se procederá a su pavimentación asfáltica.**
-  **Barrera bionda**


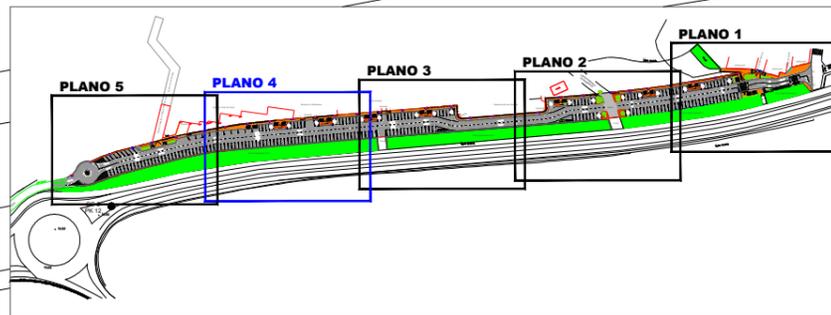


LEYENDA DE ACTUACIONES A EJECUTAR

-  Capa de rodadura realizado en aglomerado asfáltico AC16 SÚRF D en un espesor de 6cm.
-  Muro de pie de talud de la GC-2. Realizado en mampostería cara vista.
-  Especies vegetales tapizantes en jardineras.
-  Plantación de Casuarina o Uva de Mar de fuste recto.
-  Instalación de báculo y luminaria de A.P.
-  Pérgola de estructura de acero y aluminio de color madera.
-  Banco de madera y fundición modelo modo.
-  Señalización horizontal.

LEYENDA DE ACTUACIONES EJECUTADAS CON ANTERIORIDAD.

-  Pavimento Aceras. Tegula Ishi.
-  Pavimento Avisador. Tactile.
-  Pavimento Botonera.
-  Muro Contención Aceras.
-  Barandilla Acero Inox.
-  Bordillo Aceras.
-  Ubicación Báculo A.P. Colocación de Tintero.
-  Ubicación Jardineras. Se ejecutan con las mejoras.
-  Ampliación Calzada. Se ejecuta en zahorra, con las mejoras se procederá a su pavimentación asfáltica.
-  Barrera bionda

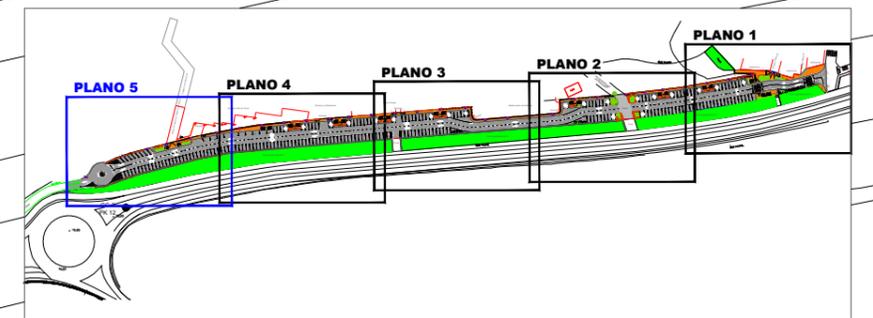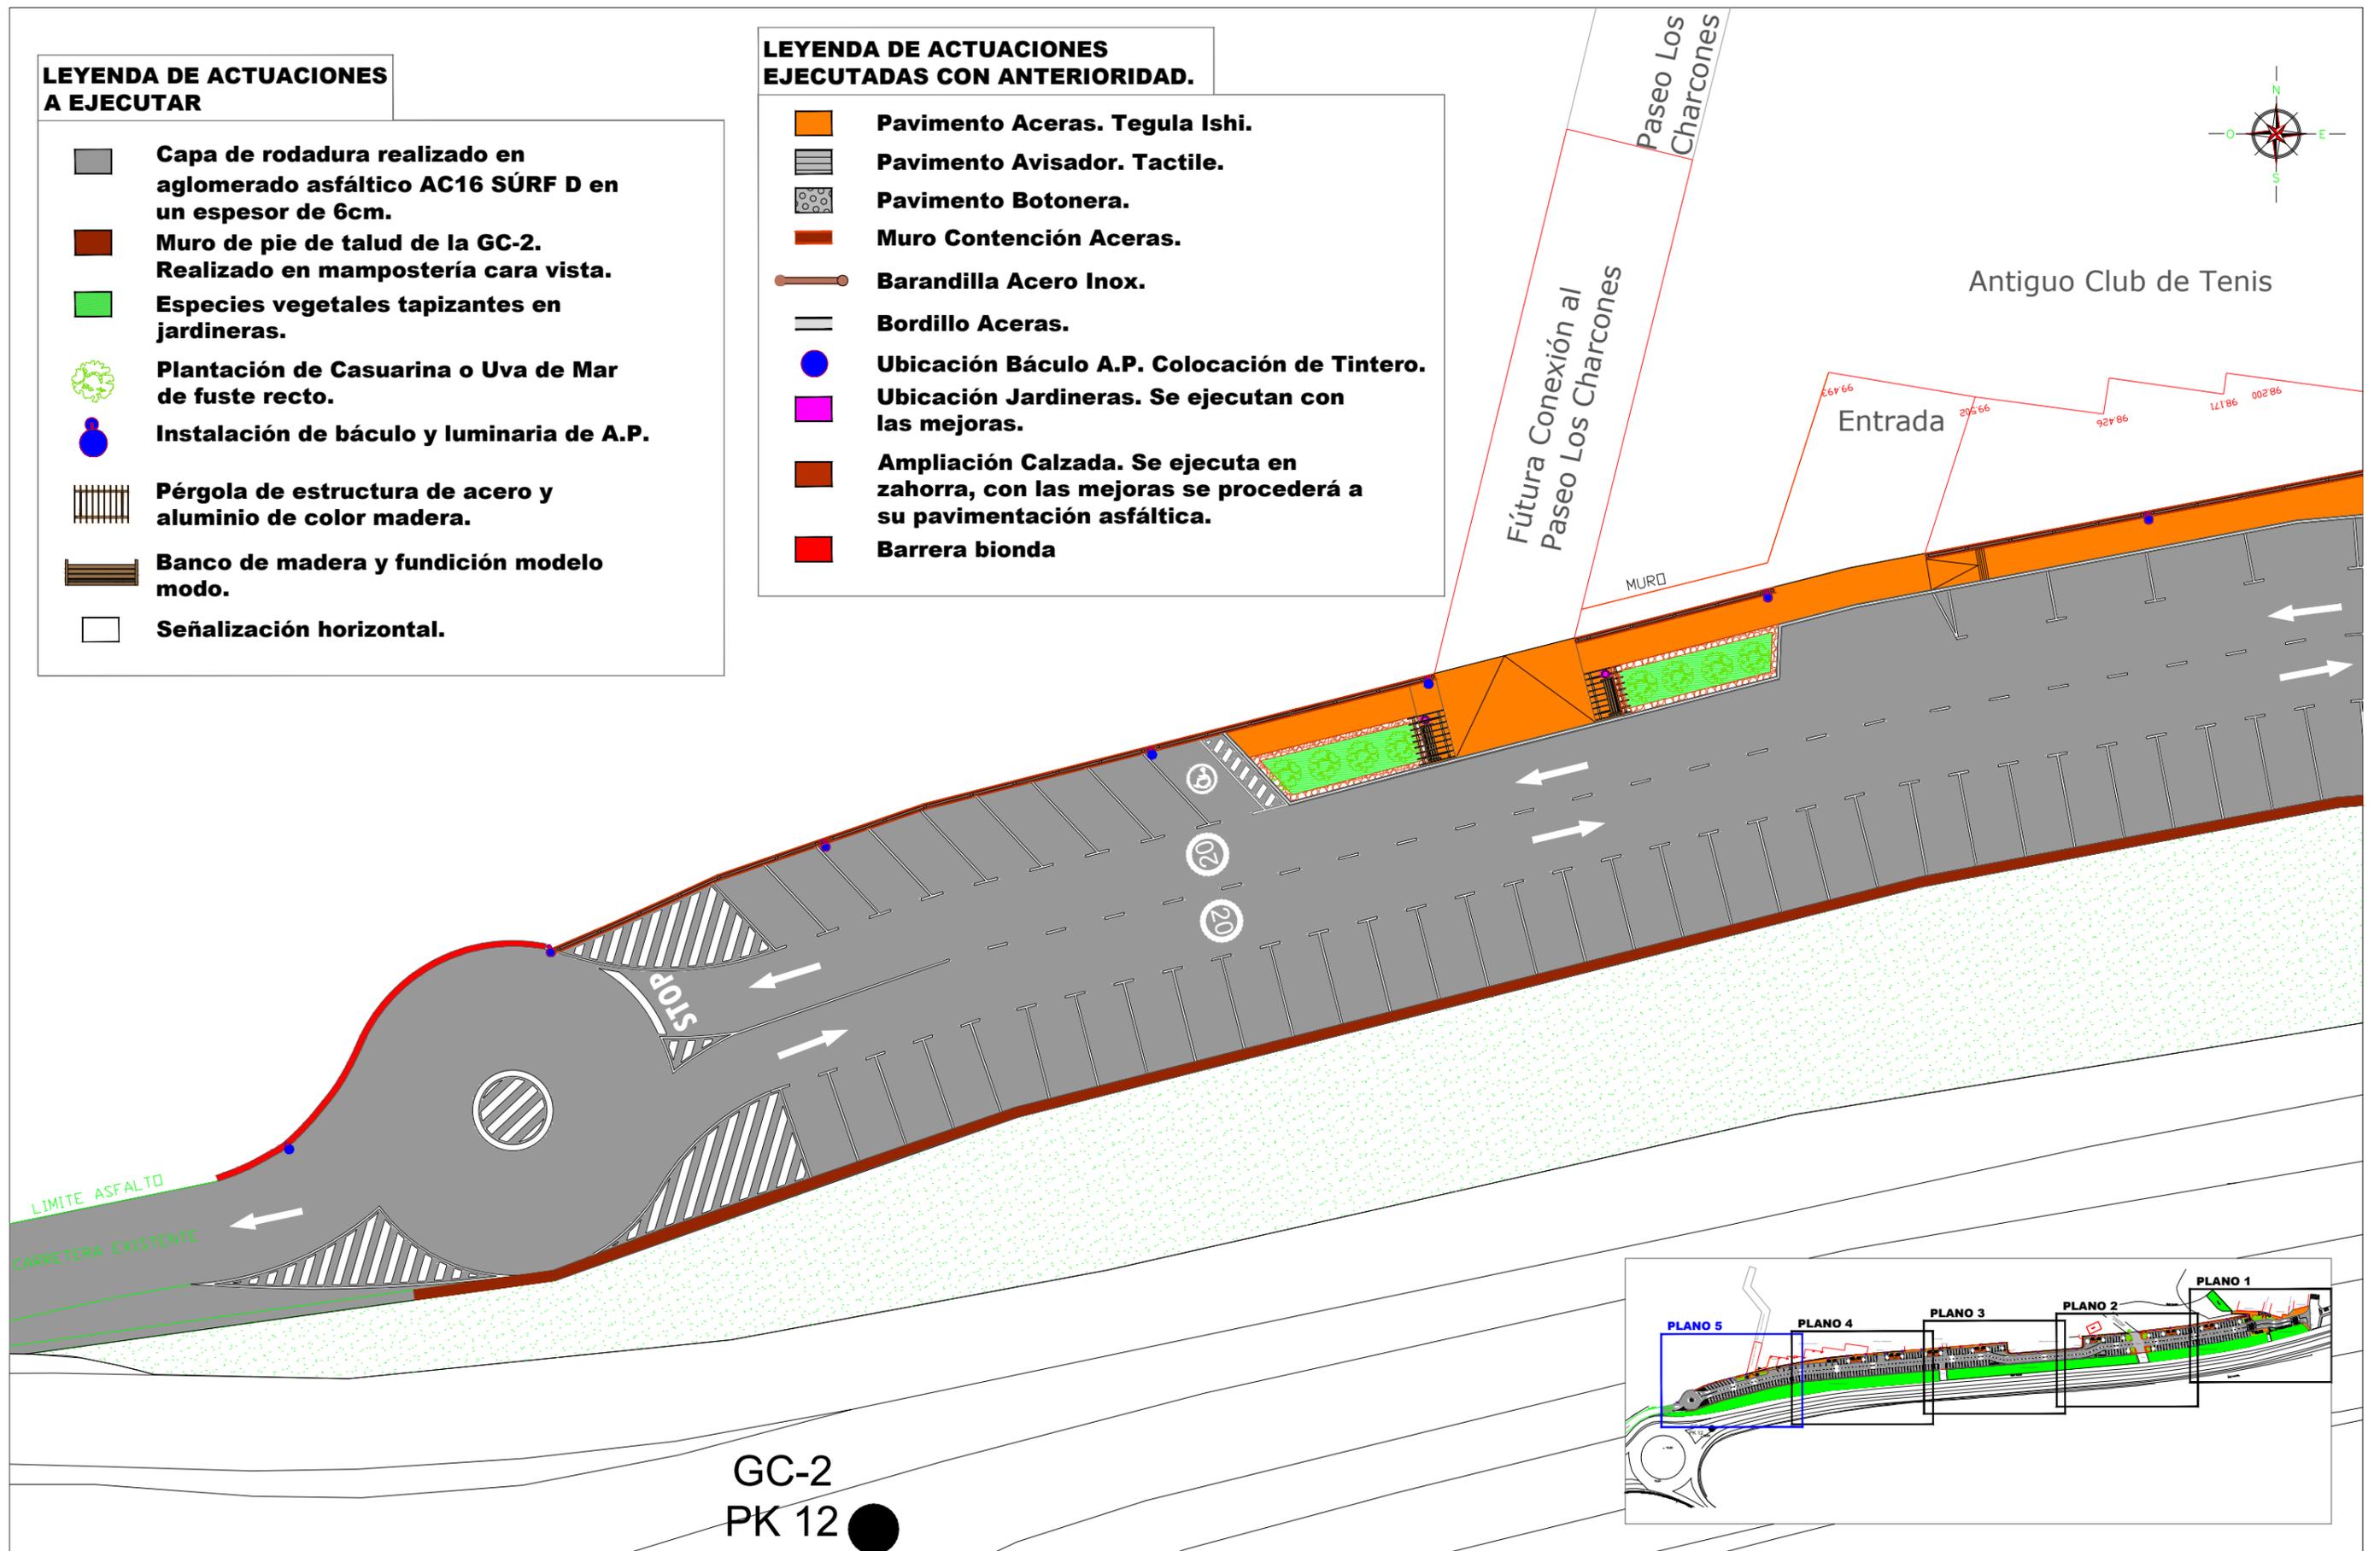

GC-2
PK 12 ●





**EXCMO. AYUNTAMIENTO
DE ARUCAS**

Estudio Redactor del Proyecto:

CANARIAS Tlf: 928 70 31 70
INGENIERÍA CIVIL S.L. Tlf: 928 38 12 10
CONSULTORES Fax: 928 70 36 03
canariasingc@telefonica.net

Ingeniero Autor del Proyecto:

Pedro Quintana Martín.

Fecha:

Julio 2.016

Escala:

Sin Escala

Proyecto Const.: Culminación de la Vía de Servicio Junto al Paseo Marítimo de Los Charcones.

Situación: El Puertillo. Bañaderos. T.M. Arucas.

Denominación de Plano:

**INFOGRAFIA
VISTA NORTE**

PLANO N.º:

15.1



**EXCMO. AYUNTAMIENTO
DE ARUCAS**

Estudio Redactor del Proyecto:

INGENIERÍA CIVIL S.L.
CONSULTORES
CANARIAS Tlf: 928 70 31 70
Tlf: 928 38 12 10
Fax: 928 70 36 03
canariasing@telefonica.net

Ingeniero Autor del Proyecto:

Pedro Quintana Martín.

Fecha:

Julio 2.016

Escala:

Sin Escala

Proyecto Const.: Culminación de la Vía de Servicio Junto al Paseo Marítimo de Los Charcones.

Situación:

El Puertillo. Bañaderos. T.M. Arucas.

Denominación de Plano:

**INFOGRAFIA
VISTA NORTE ZOOM**

PLANO N.º:

15.2



**EXCMO. AYUNTAMIENTO
DE ARUCAS**

Estudio Redactor del Proyecto:

INGENIERÍA CIVIL S.L.
CONSULTORES
CANARIAS Tlf: 928 70 31 70
Tlf: 928 38 12 10
Fax: 928 70 36 03
canariasingc@telefonica.net

Ingeniero Autor del Proyecto:

Pedro Quintana Martín.

Fecha:
Julio 2.016

Escala:
Sin Escala

Proyecto Const.: Culminación de la Vía de Servicio Junto al Paseo Marítimo de Los Charcones.

Situación:
El Puertillo. Bañaderos. T.M. Arucas.

Denominación de Plano:

**INFOGRAFIA
VISTA A PIE 1.**

PLANO N.º:

15.3



**EXCMO. AYUNTAMIENTO
DE ARUCAS**

Estudio Redactor del Proyecto:

INGENIERIA CIVIL S.L.
CONSULTORES
CANARIAS Tlf: 928 70 31 70
Tlf: 928 38 12 10
Fax: 928 70 38 03
canariasingc@telefonica.net

Ingeniero Autor del Proyecto:

Pedro Quintana Martín.

Fecha:

Julio 2.016

Escala:

Sin Escala

Proyecto Const.: Culminación de la Vía de Servicio Junto al Paseo Marítimo de Los Charcones.

Situación:

El Puertillo. Bañaderos. T.M. Arucas.

Denominación de Plano:

**INFOGRAFIA
VISTA A PIE 2.**

PLANO N.º:

15.4



**EXCMO. AYUNTAMIENTO
DE ARUCAS**

Estudio Redactor del Proyecto:

INGENIERIA CIVIL S.L.L.
CONSULTORES
CANARIAS Tlf: 928 70 31 70
Tlf: 928 38 12 10
Fax: 928 70 36 03
canariasingc@telefonica.net

Ingeniero Autor del Proyecto:

Pedro Quintana Martín.

Fecha:

Julio 2.016

Escala:

Sin Escala

Proyecto Const.: Culminación de la Vía de

Servicio Junto al Paseo Marítimo de Los Charcones.

Situación:

El Puertillo. Bañaderos. T.M. Arucas.

Denominación de Plano:

**INFOGRAFIA
VISTA A PIE 3.**

PLANO N.º:

15.5



**EXCMO. AYUNTAMIENTO
DE ARUCAS**

Estudio Redactor del Proyecto:

INGENIERÍA CIVIL S.L.
CANARIAS Tlf: 928 70 31 70
Tlf: 928 38 12 10
Fax: 928 70 36 03
CONSULTORES
canariasing@telefonica.net

Ingeniero Autor del
Proyecto:

Pedro Quintana Martín.

Fecha:

Julio 2.016

Escala:

Sin Escala

Proyecto Const.: Culminación de la Vía de
Servicio Junto al Paseo Marítimo de Los Charcones.

Situación:

El Puertillo. Bañaderos. T.M. Arucas.

Denominación de Plano:

**INFOGRAFIA
VISTA SUR.**

PLANO N.º:

15.6



**EXCMO. AYUNTAMIENTO
DE ARUCAS**

Estudio Redactor del Proyecto:

INGENIERIA CIVIL S.L.
CON S U L T O R E S
canariasingc@telefonica.net
CAVARIAS Tlf: 928 70 31 70
Tlf: 928 38 12 10
Fax: 928 70 36 03

Ingeniero Autor del Proyecto:

Pedro Quintana Martín.

Fecha:

Julio 2.016

Escala:

Sin Escala

Proyecto Const.: Culminación de la Vía de

Servicio Junto al Paseo Marítimo de Los Charcones.

Situación:


El Puertillo. Bañaderos. T.M. Arucas.

Denominación de Plano:

**INFOGRAFIA
VISTA AZOTEA.**

PLANO N.º:

15.7

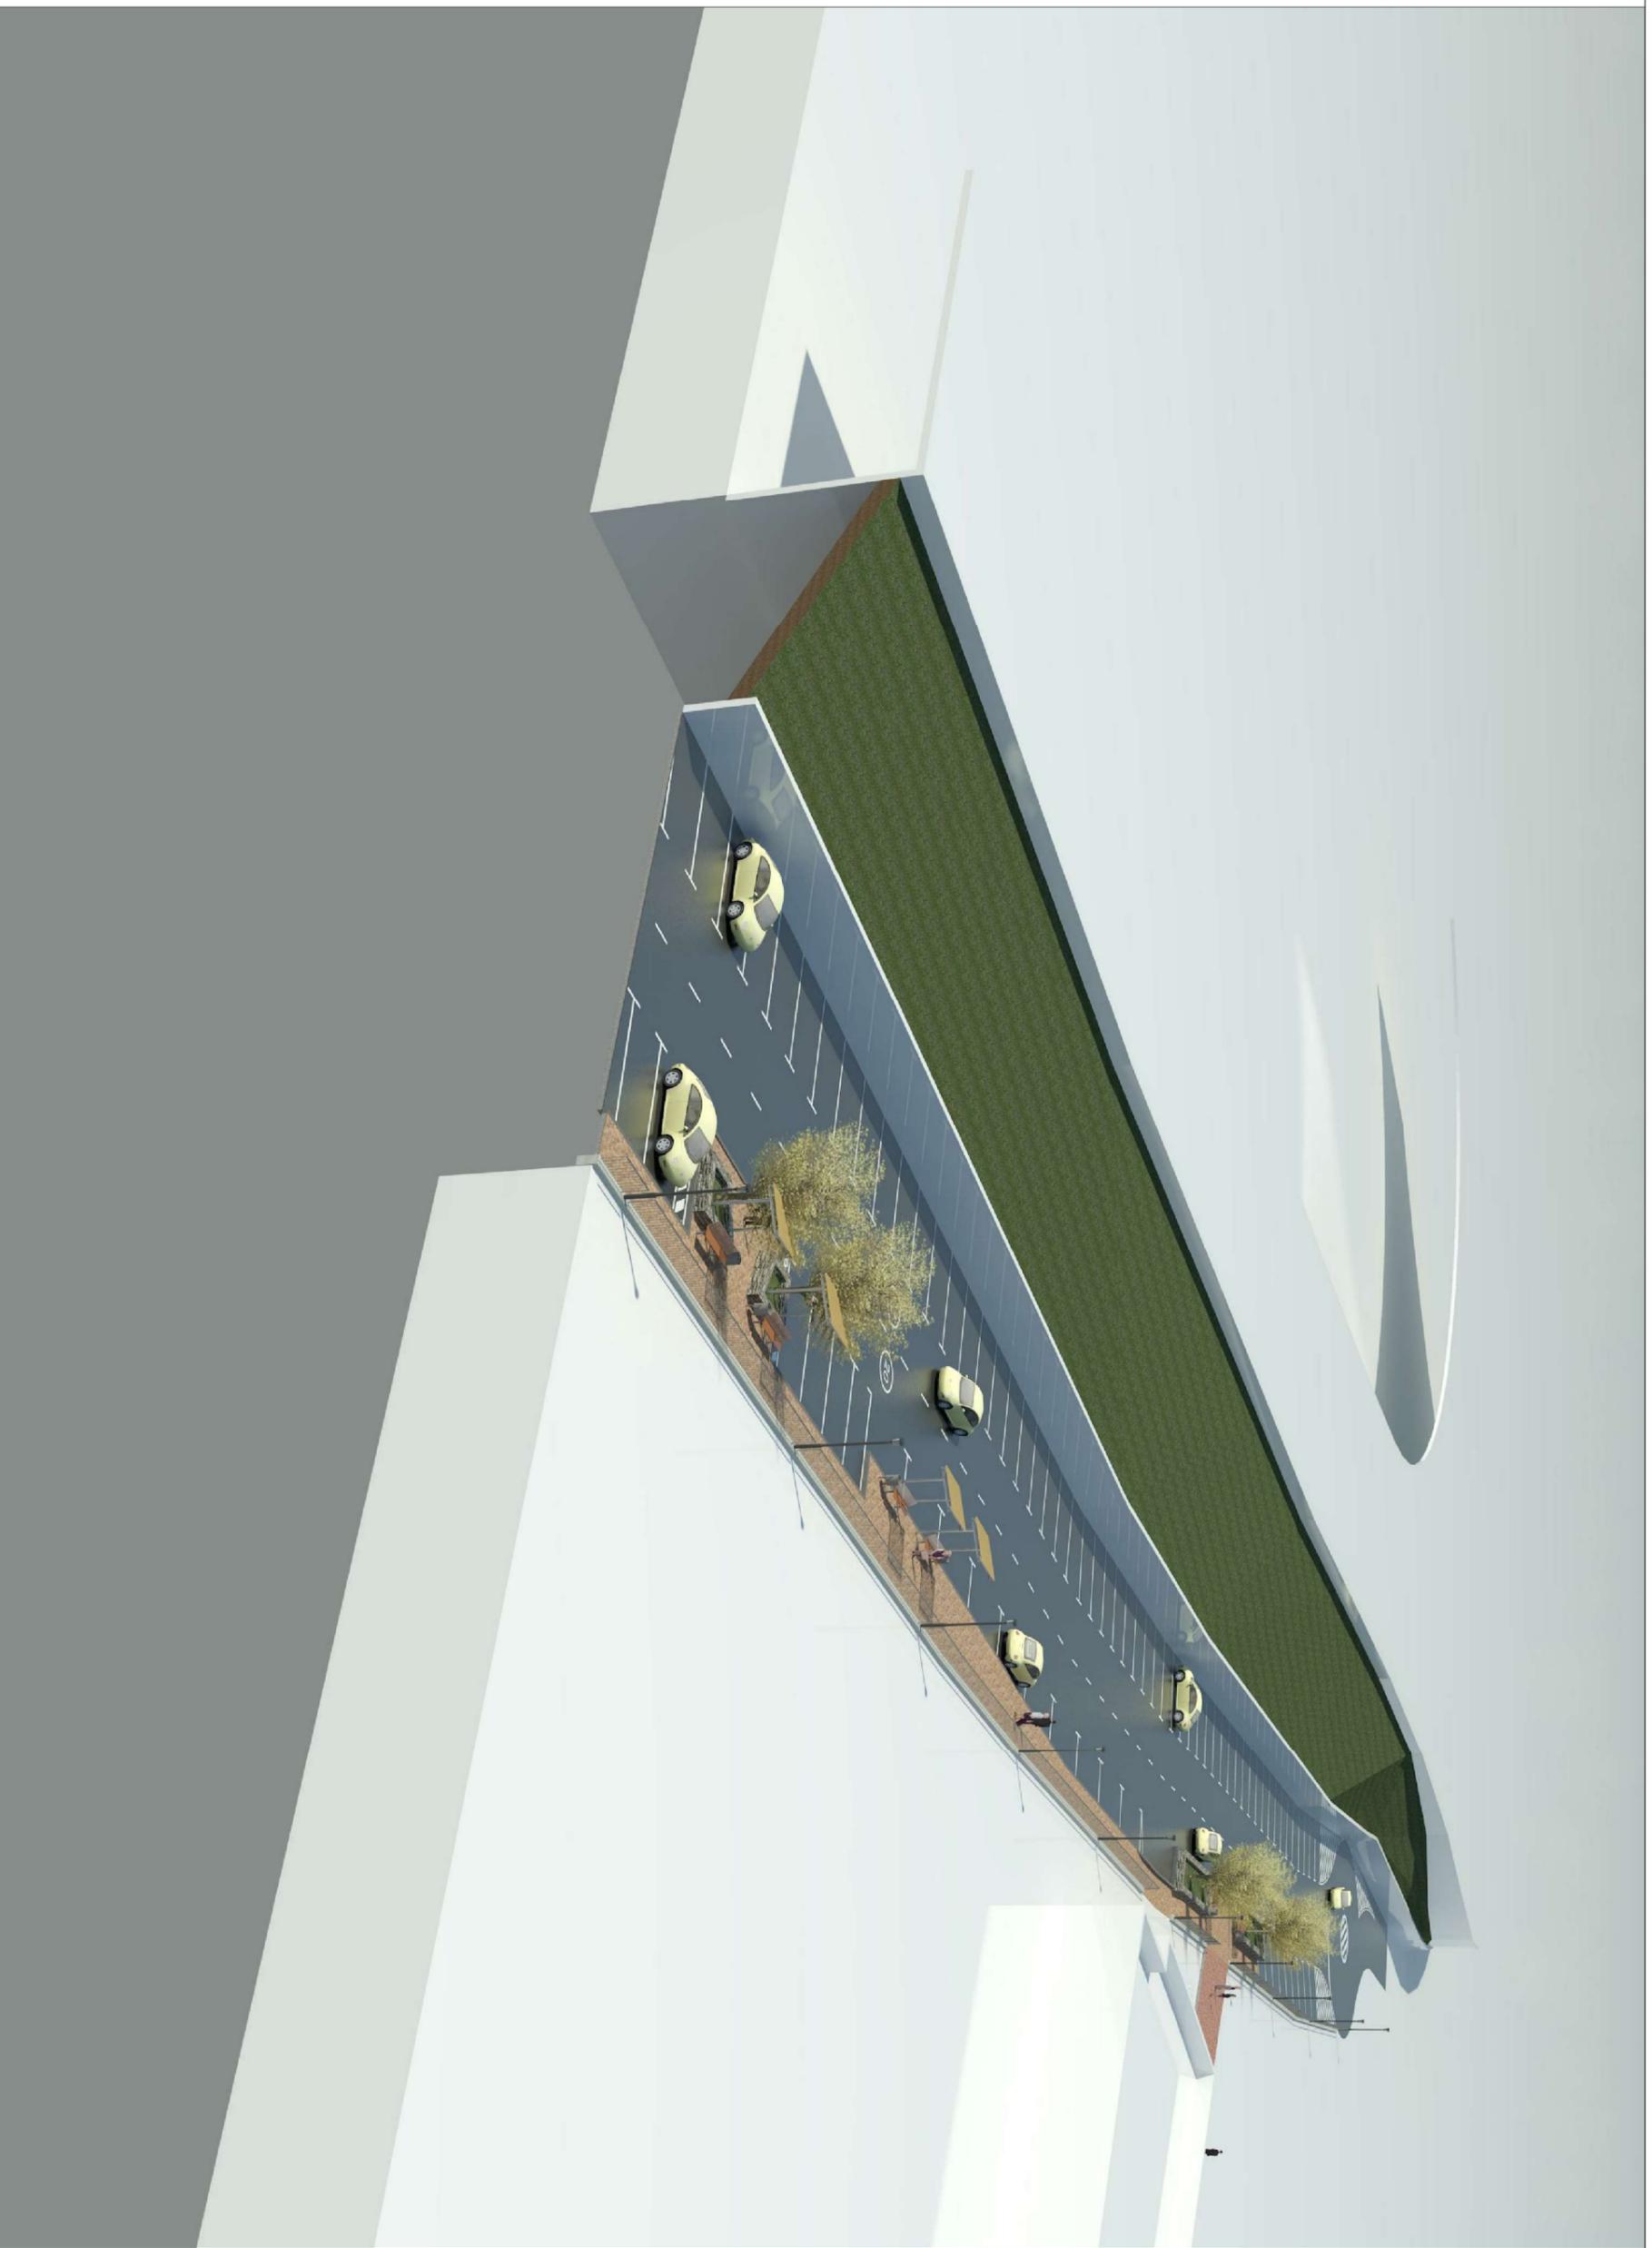

**EXCMO. AYUNTAMIENTO
DE ARUCAS**

Estudio Redactor del Proyecto:

CANARIAS Tlf: 928 70 31 70
INGENIERÍA CIVIL S.L. Tlf: 928 38 12 10
CONSULTORES Fax: 928 70 36 03
canariasingc@telefonica.net

Ingeniero Autor del Proyecto:

Pedro Quintana Martín.

Fecha:
Julio 2.016

Escala:
Sin Escala

Proyecto Const.: Culminación de la Vía de Servicio Junto al Paseo Marítimo de Los Charcones.

Situación:
El Puertillo. Bañaderos. T.M. Arucas.

Denominación de Plano:

**INFOGRAFIA
VISTA NORTE SECCIÓN**

PLANO N.º:

15.8



**EXCMO. AYUNTAMIENTO
DE ARUCAS**

Estudio Redactor del Proyecto:

INGENIERÍA CIVIL S.L. CANARIAS Tlf: 928 70 31 70
Tlf: 928 38 12 10
Fax: 928 70 38 03
CONSULTORES
canariasing@telefonica.net

Ingeniero Autor del Proyecto:

Pedro Quintana Martín.

Fecha:

Julio 2.016

Escala:

Sin Escala

Proyecto Const.: Culminación de la Vía de Servicio Junto al Paseo Marítimo de Los Charcones.

Situación:

El Puertillo. Bañaderos. T.M. Arucas.

Denominación de Plano:

FOTOMONTAJE 1.

PLANO N.º:

15.9



**EXCMO. AYUNTAMIENTO
DE ARUCAS**

Estudio Redactor del Proyecto:

INGENIERIA CIVIL S.L.
CONSULTORES
CANARIAS Tlf: 928 70 31 70
Tlf: 928 38 12 10
Fax: 928 70 36 03
canariasing@telefonica.net

Ingeniero Autor del Proyecto:

Pedro Quintana Martín.

Fecha:

Julio 2.016

Escala:

Sin Escala

Proyecto Const.: Culminación de la Vía de Servicio Junto al Paseo Marítimo de Los Charcones.

Situación:

El Puertillo. Bañaderos. T.M. Arucas.

Denominación de Plano:

FOTOMONTAJE 2.

PLANO N.º:

15.10