
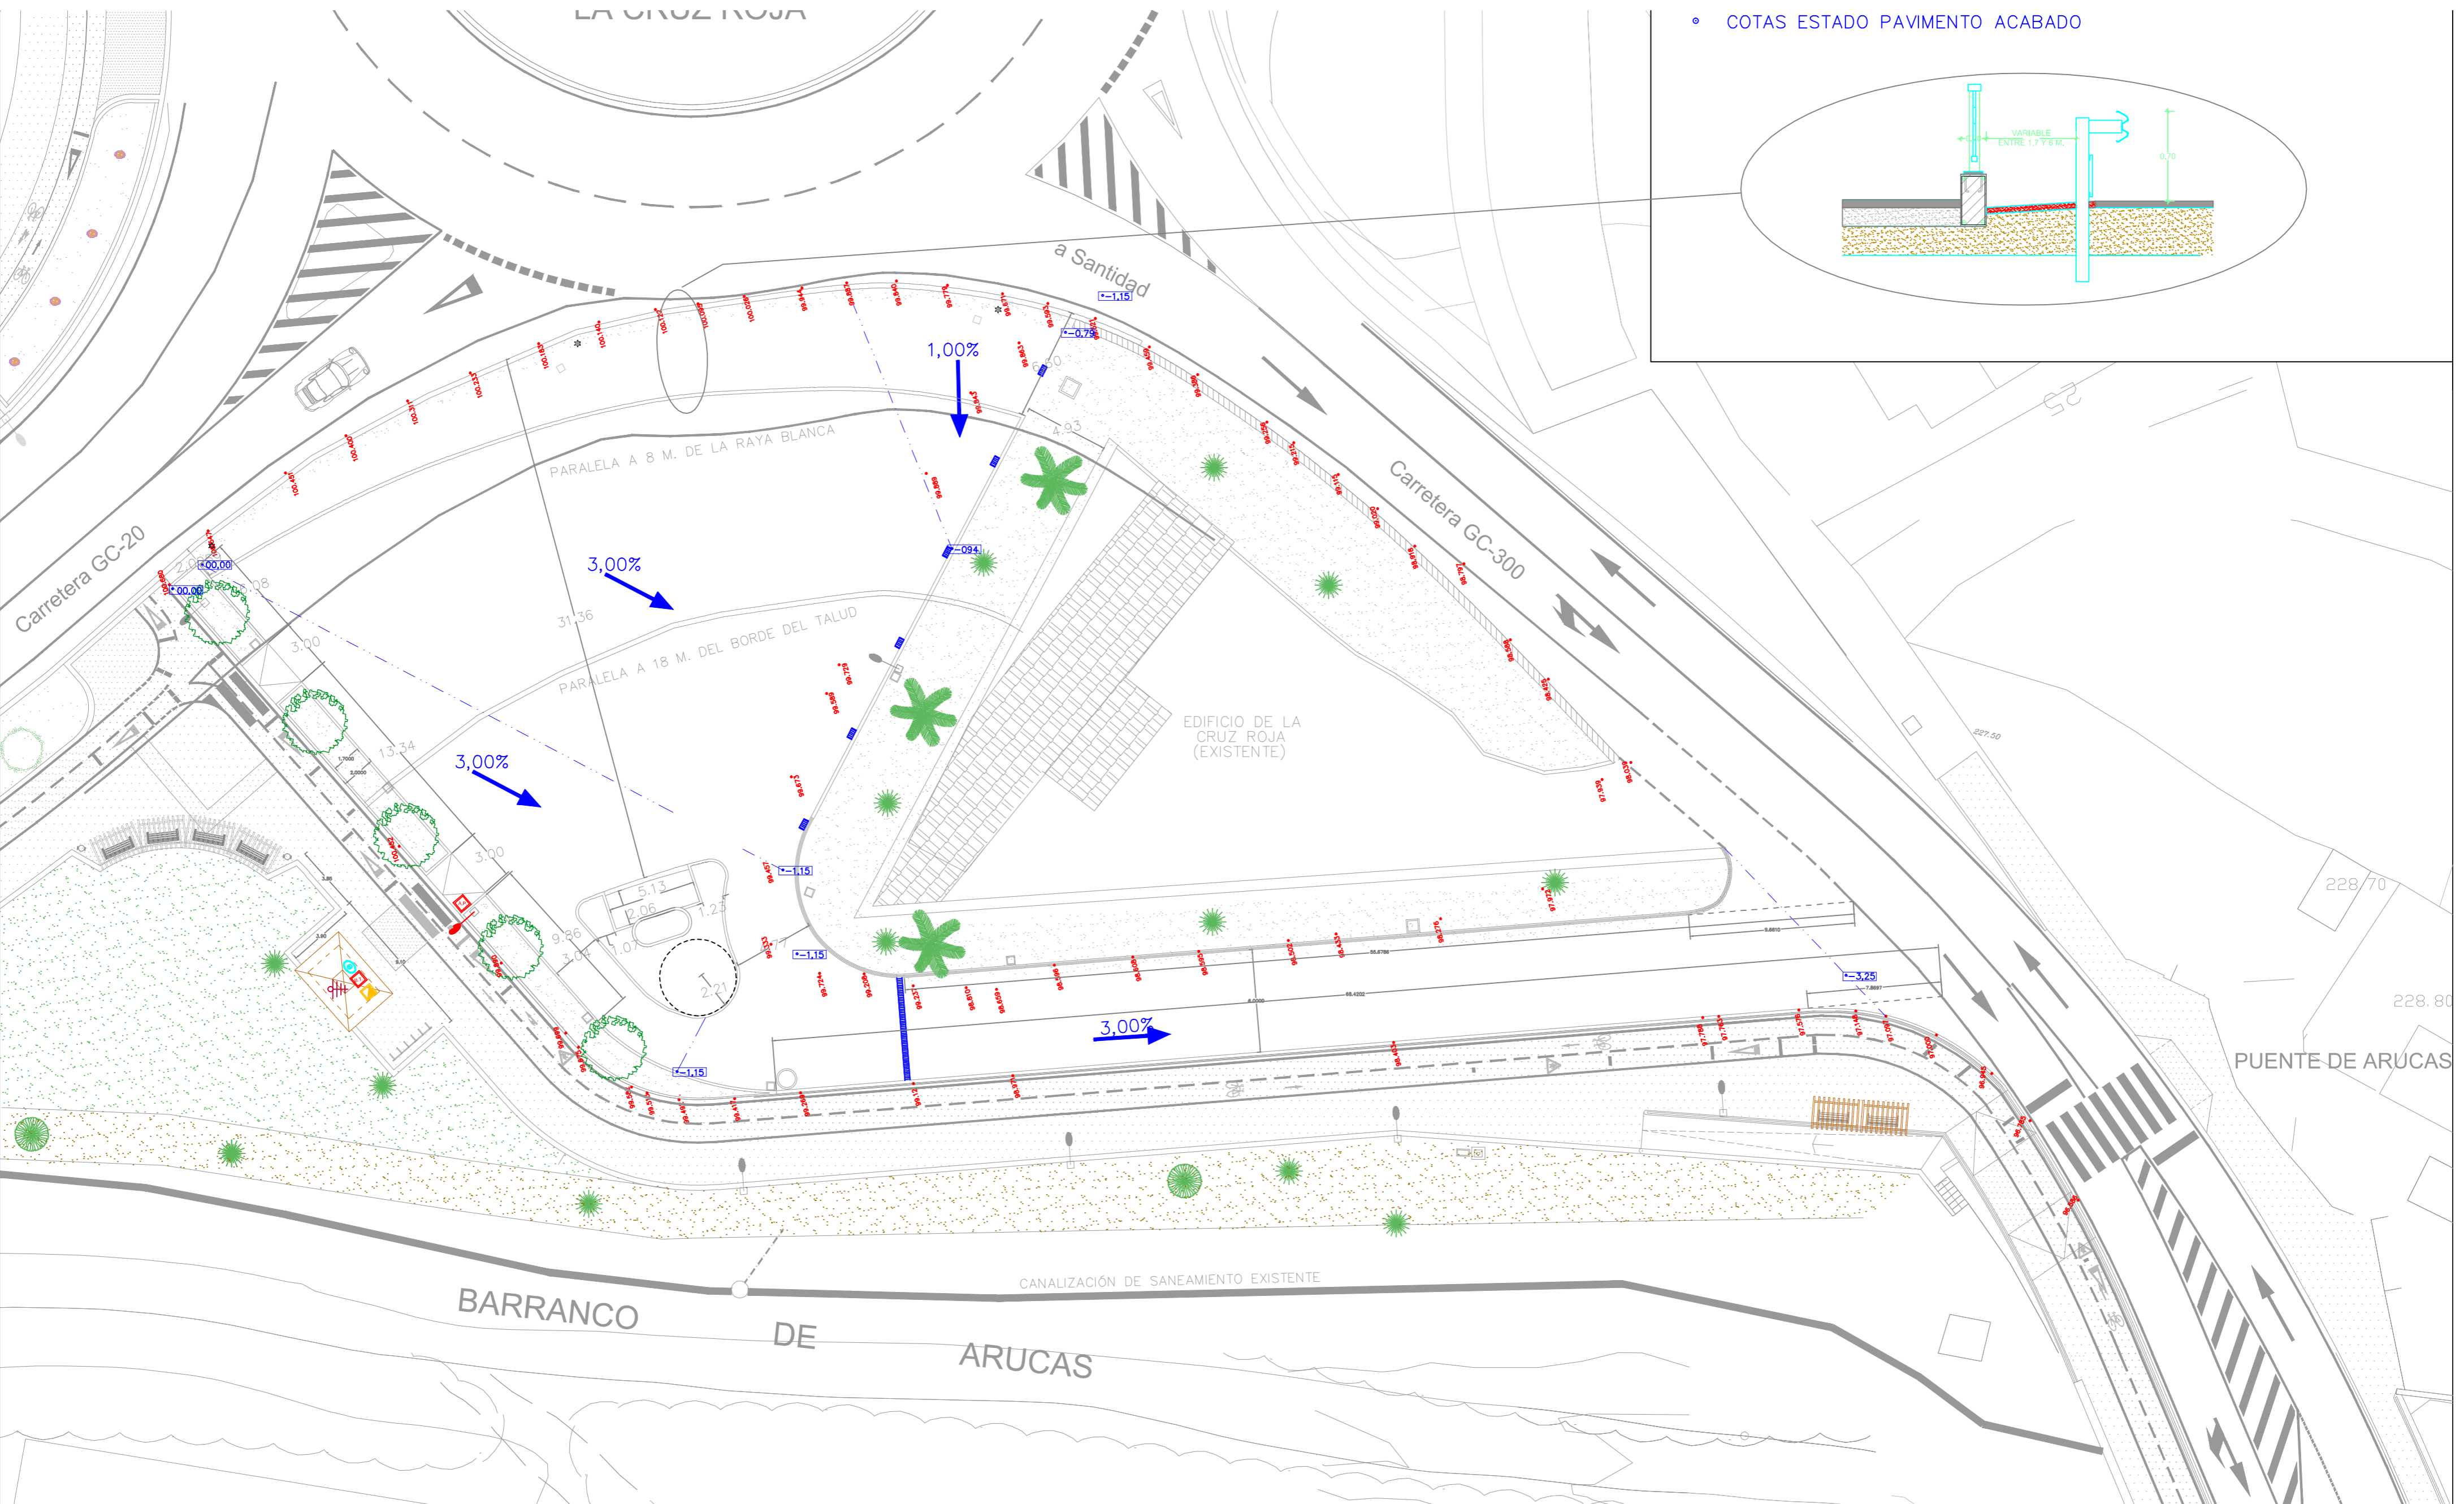


◦ COTAS ESTADO PAVIMENTO ACABADO

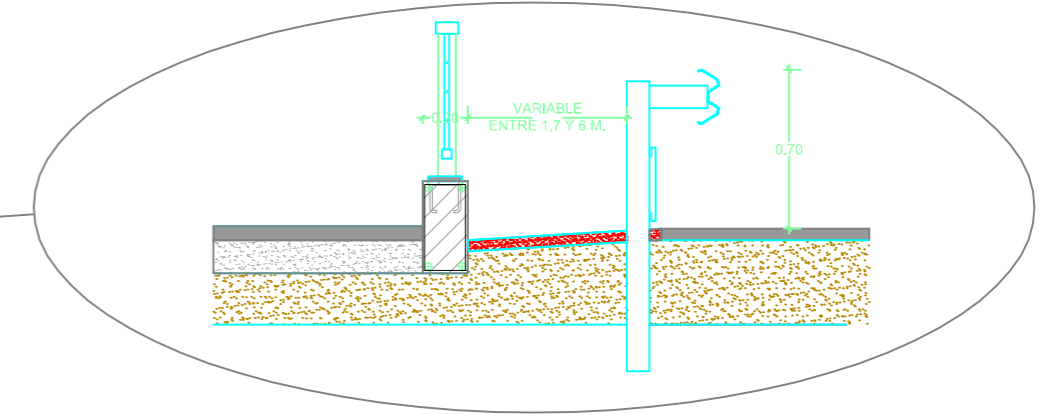

	PROYECTO: ACONDICIONAMIENTO DE LOS ESPACIOS ANEXOS A LOS PASEOS PEATONALES CON CARRIL BICI	Nº 6
	SITUACIÓN: CARRETERA DEL LOMO (GC-300) / CARRETERA GC-20 / CARRETERA EL PINO, T.M. ARUCAS	COTAS Y RASANTES
	TÉCNICO REDACTOR: TOMÁS LÓPEZ ALEJANDRO — ARQUITECTO TÉCNICO MUNICIPAL	ESCALA: 1/250